


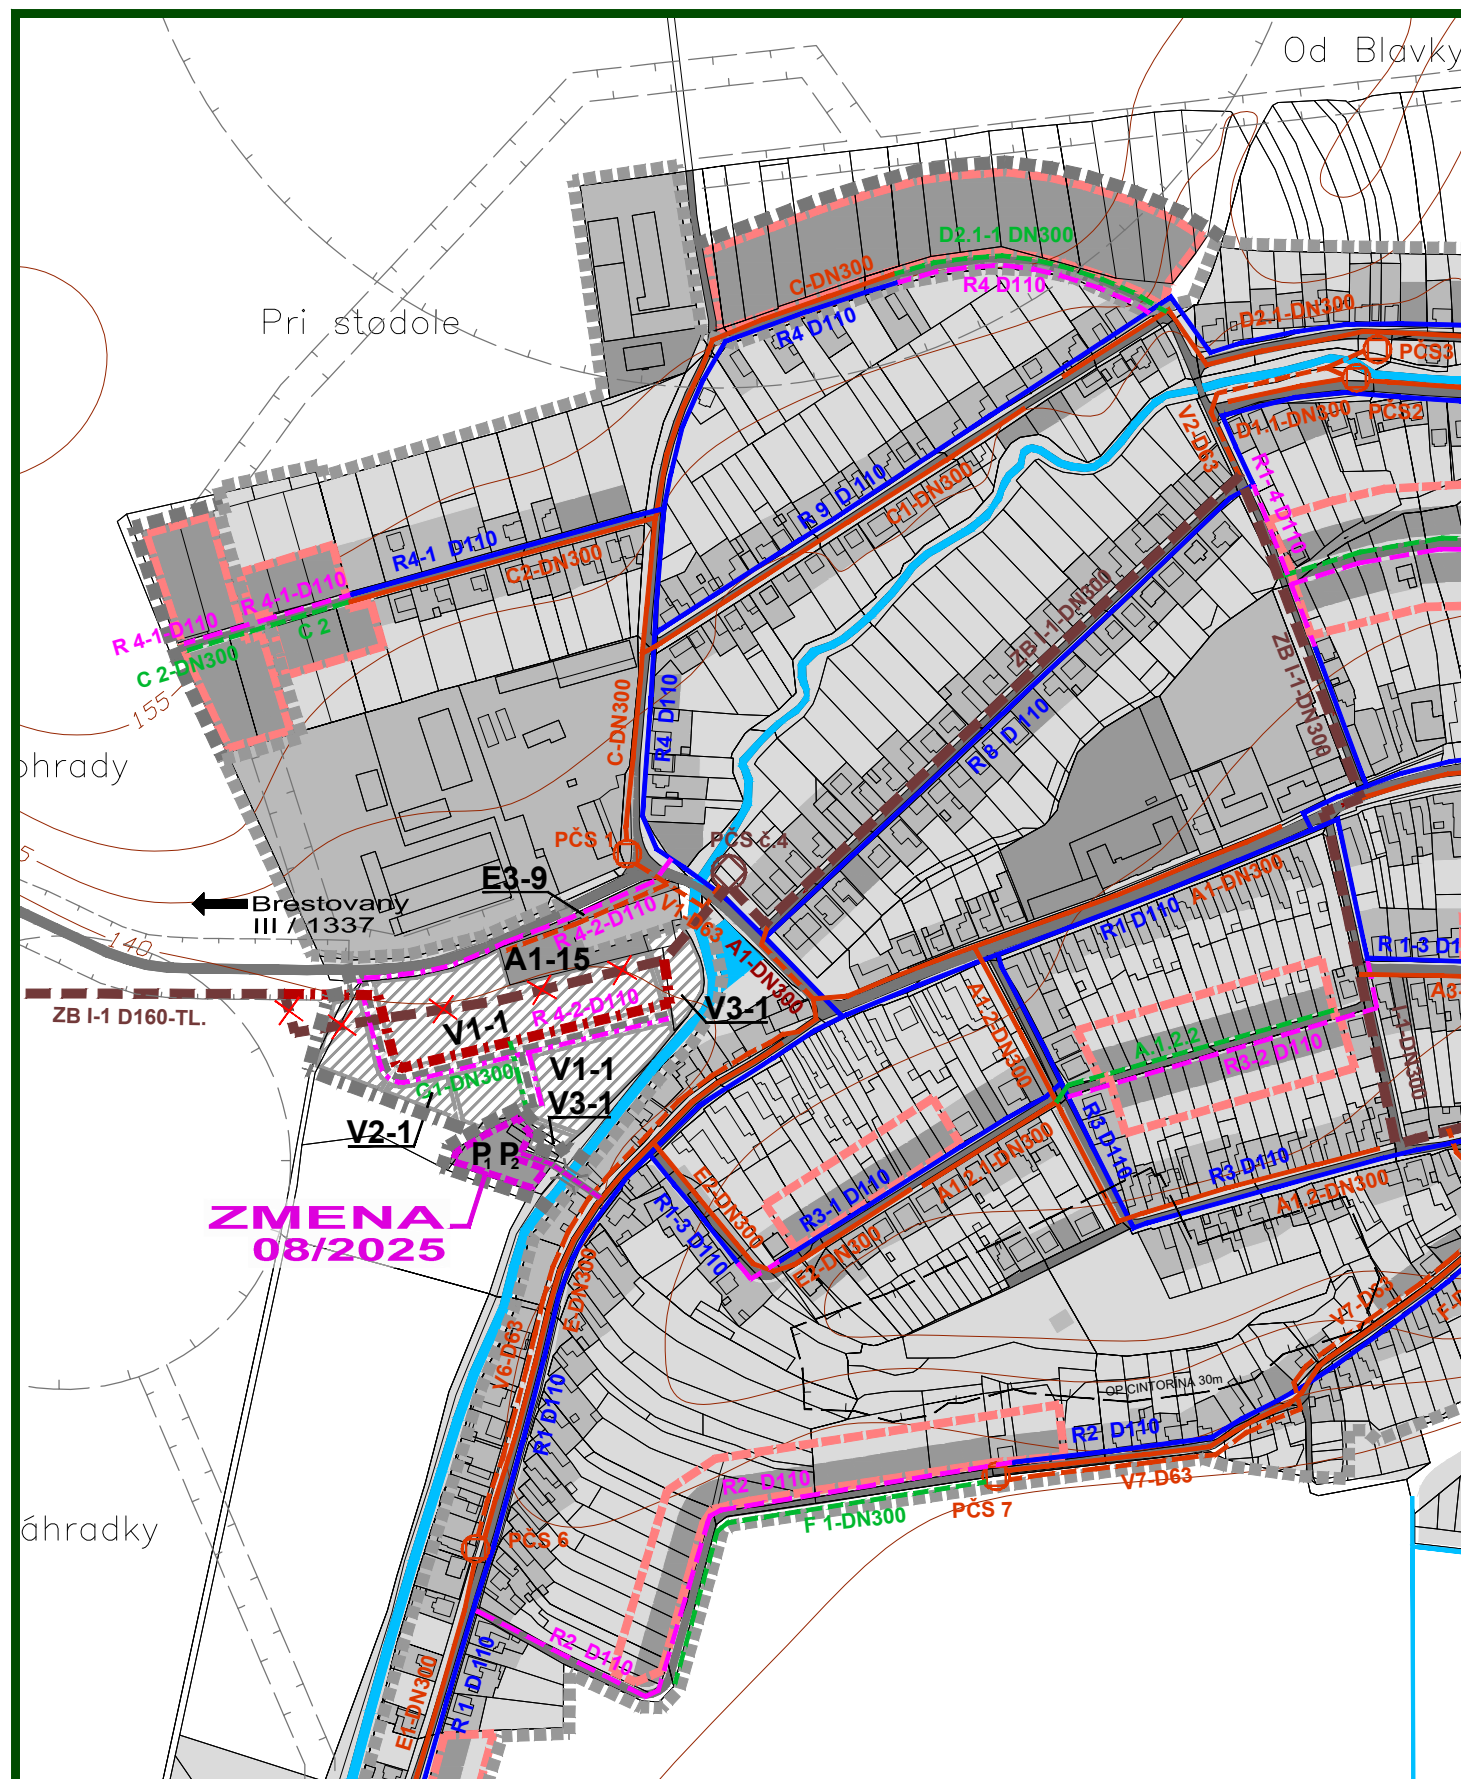

ZMENY A DOPLNKY 08/2025 - NÁVRH SEA
ÚZEMNÝ PLÁN OBCE

BUČANY

NÁVRH TECHNICKÉHO VYBAVENIA
VODNÉ HOSPODÁRSTVO

M 1 : 5 000



OBJEDNÁVATEĽ: OBEC BUČANY
SPRACOVATEĽ: ING. ARCH. EVA KRUPOVÁ
SPRACOVANÉ: JÚN, 2025

LEGENDA :

ÚPN OBCE A JEHO ZMENY

- Hranica zastavaného územia k 1.1.1990
- Hranica zastavaného územia navrhovaná / výhľadová
- Funkčné plochy jestvujúce
- Funkčné plochy navrhované
- Funkčné plochy výhľadové
- Plochy súkromnej a verejnej zelene
- Vodné plochy a toky
- Štátne cesty a miestne komunikácie
- Miestne komunikácie výhľadové
- Hranica plôch pre navrhovanú zástavbu
- Obecný vodovod jestvujúci
- Vodovod navrhovaný
- Vodovod výhľadový
- AKV 500
- HGV-B1
- Kanalizačný zberač tlakový
- Kanalizačný zberač tlakový výhľadový
- Kanalizačný zberač tlakový na zrušenie vo výhľade
- Kanalizačný zberač gravitačný
- Obecná kanalizácia gravitačná
- Obecná kanalizácia tlaková
- Splašková kanalizácia navrhovaná
- Splašková kanalizácia výhľadová
- PČS č.4
- PČS8

ZMENY A DOPLNKY 08/2025

- HRANICA RIEŠENÉHO ÚZEMIA ZMIEN A DOPLNKOV 08/2025

ZMENY A DOPLNKY 08/2025 - NÁVRH SEA
ÚZEMNÝ PLÁN OBCE

BUČANY

NÁVRH TECHNICKÉHO VYBAVENIA
VODNÉ HOSPODÁRSTVO

M 1 : 5 000



OBJEDNÁVATEĽ: OBEC BUČANY
SPRACOVATEĽ: ING. ARCH. EVA KRUPOVÁ
SPRACOVANÉ: JÚN, 2025