




ZMENY A DOPLNKY 08/2025 - NÁVRH SEA
ÚZEMNÝ PLÁN OBCE

BUČANY

OCHRANA PRÍRODY A TVORBA
KRAJINY

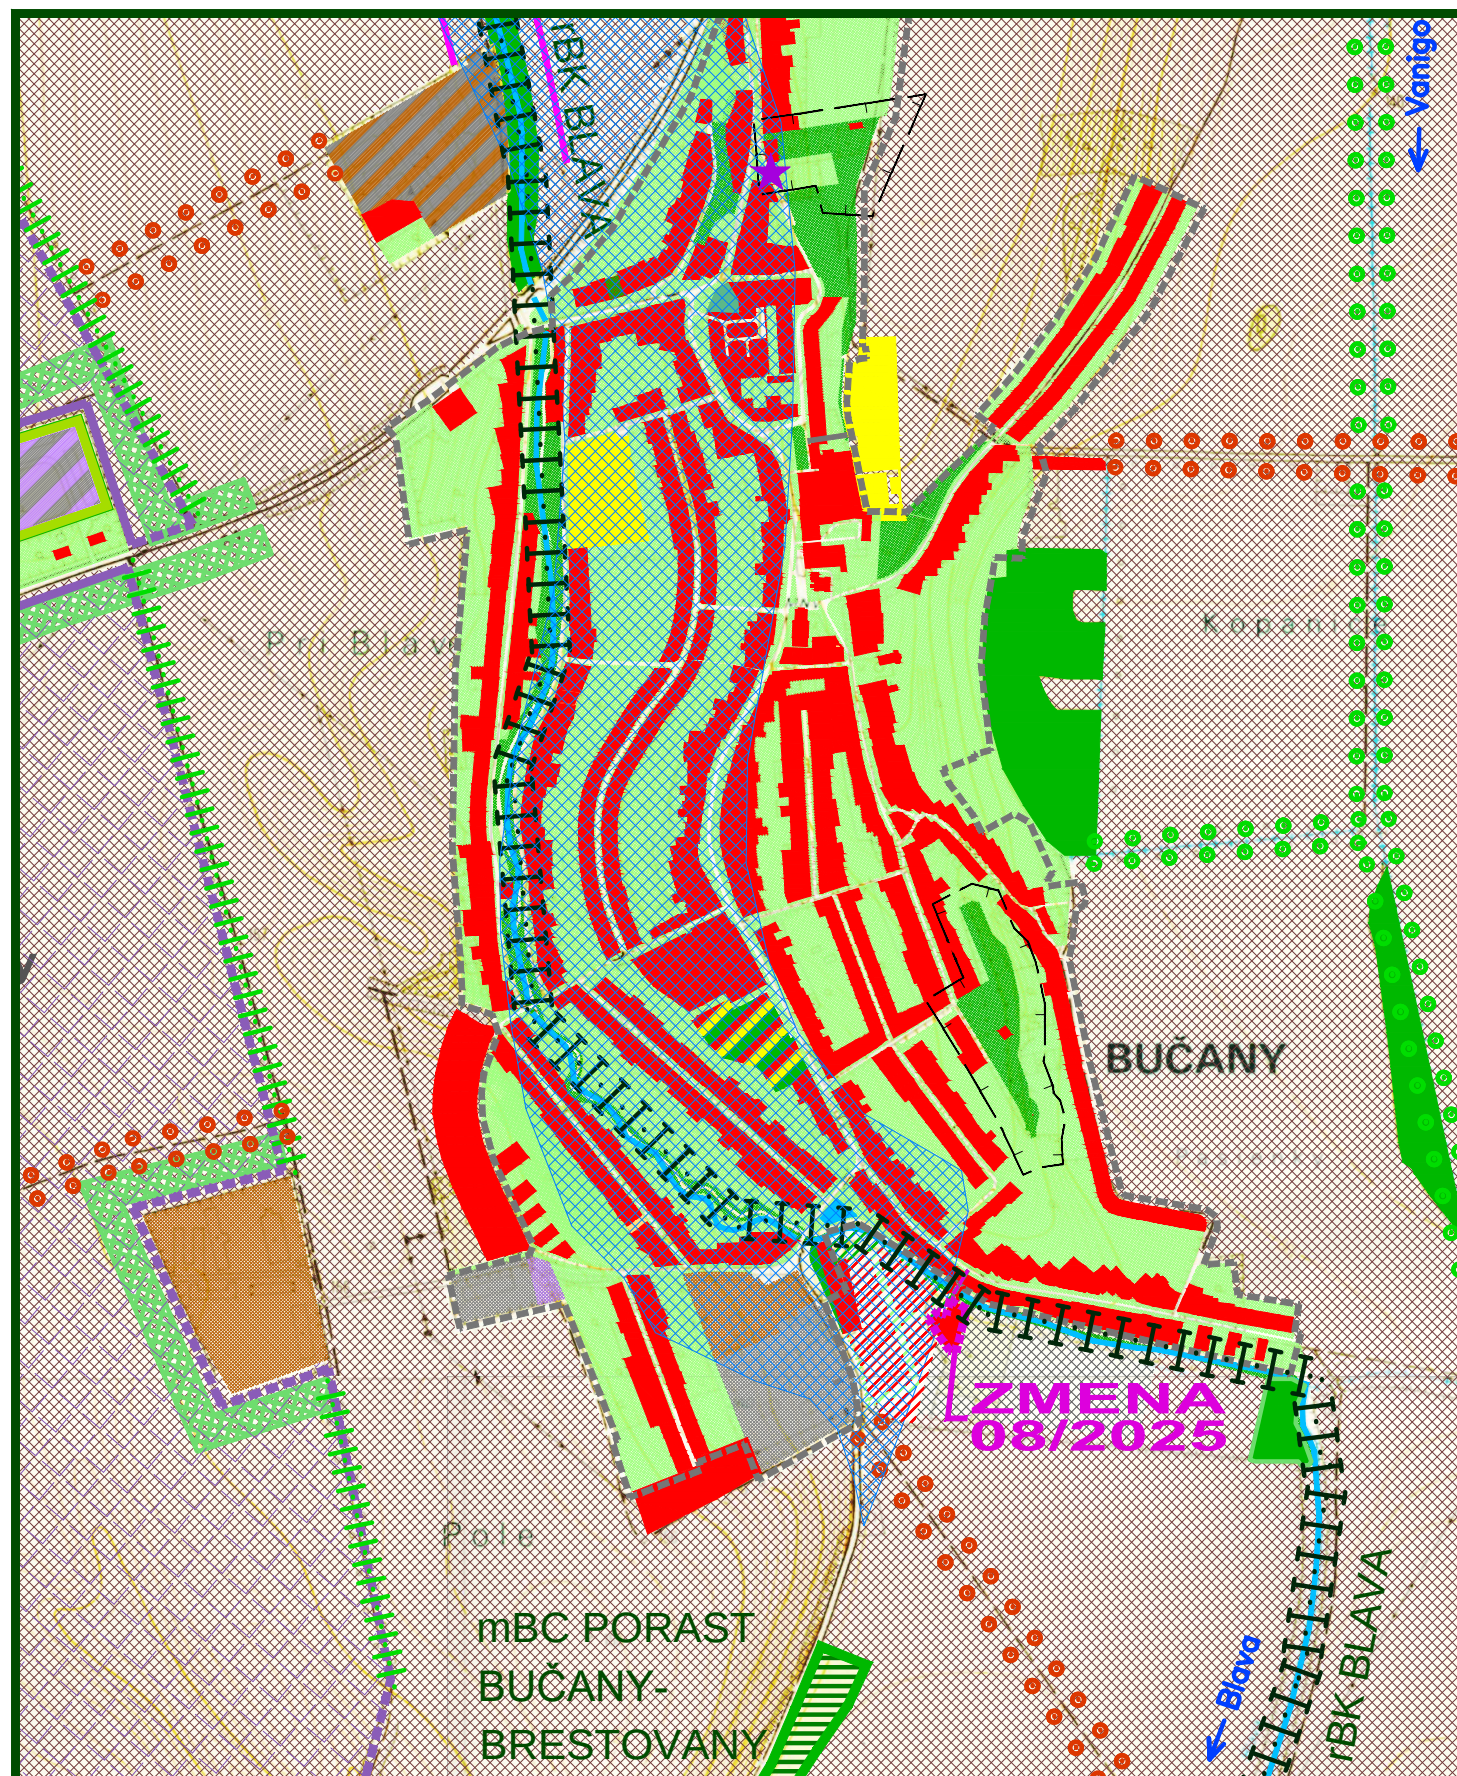

OBJEDNÁVATEĽ: OBEC BUČANY
SPRACOVATEĽ: ING. ARCH. EVA KRUPOVÁ
SPRACOVANÉ: JÚN, 2025

LEGENDA :

- Hranica katastrálneho územia
- Hranica zastavaného územia
- Obytné plochy a plochy OV
- Plochy skladov a výrobných služieb
- Plochy poľnohospodárskej výroby
- Plochy poľnohospodárskej výroby a nepoľnohospodárskej výroby
- Plochy športu a rekreácie
- Plochy OV, rekreácie a verejnej parkovej zelene
- Záhrady a sady
- Cintoríny, parky, verejná a izolačná zeleň
- Nelesná drevinná vegetácia
- Vodné toky a plochy
- Orná pôda
- Líniová zeleň jestvujúca - doplniť
- Líniová zeleň okolo kanálov jestvujúca - doplniť
- Zeleň s hygienickou funkciou jestvujúca - doplniť
- Regionálny biokoridor
- Lokálny biokoridor- jestvujúci
- Lokálny biokoridor - návrh
- Lokálne biocentrum
- Navrhovaná líniová zeleň
- Pufráčná zóna - návrh
- CHVÚ Špačinsko- nižňianské polia
- Skládky evidované MŽP SR (opustená bez prekrytia-nelegálna)
- Územie so stredným radónovým rizikom

ZMENY A DOPLNKY 08/2025

- HRANICA RIEŠENÉHO ÚZEMIA ZMIEN A DOPLNKOV 08/2025
- Návrh
- Obytné plochy
- Prístupová komunikácia
- Lávka cez potok

ZMENY A DOPLNKY 08/2025 - NÁVRH SEA
ÚZEMNÝ PLÁN OBCE

BUČANY

OCHRANA PRÍRODY A TVORBA
KRAJINY



OBJEDNÁVATEĽ: OBEC BUČANY
SPRACOVATEĽ: ING. ARCH. EVA KRUPOVÁ
SPRACOVANÉ: JÚN, 2025