
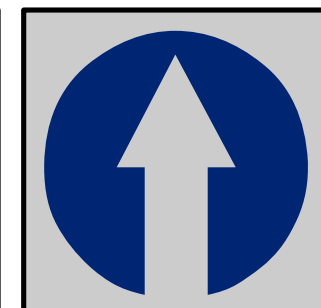
 


ÚZEMNÝ PLÁN MESTA TVRDOŠÍN - ZMENY A DOPLNKY č.4 - návrh

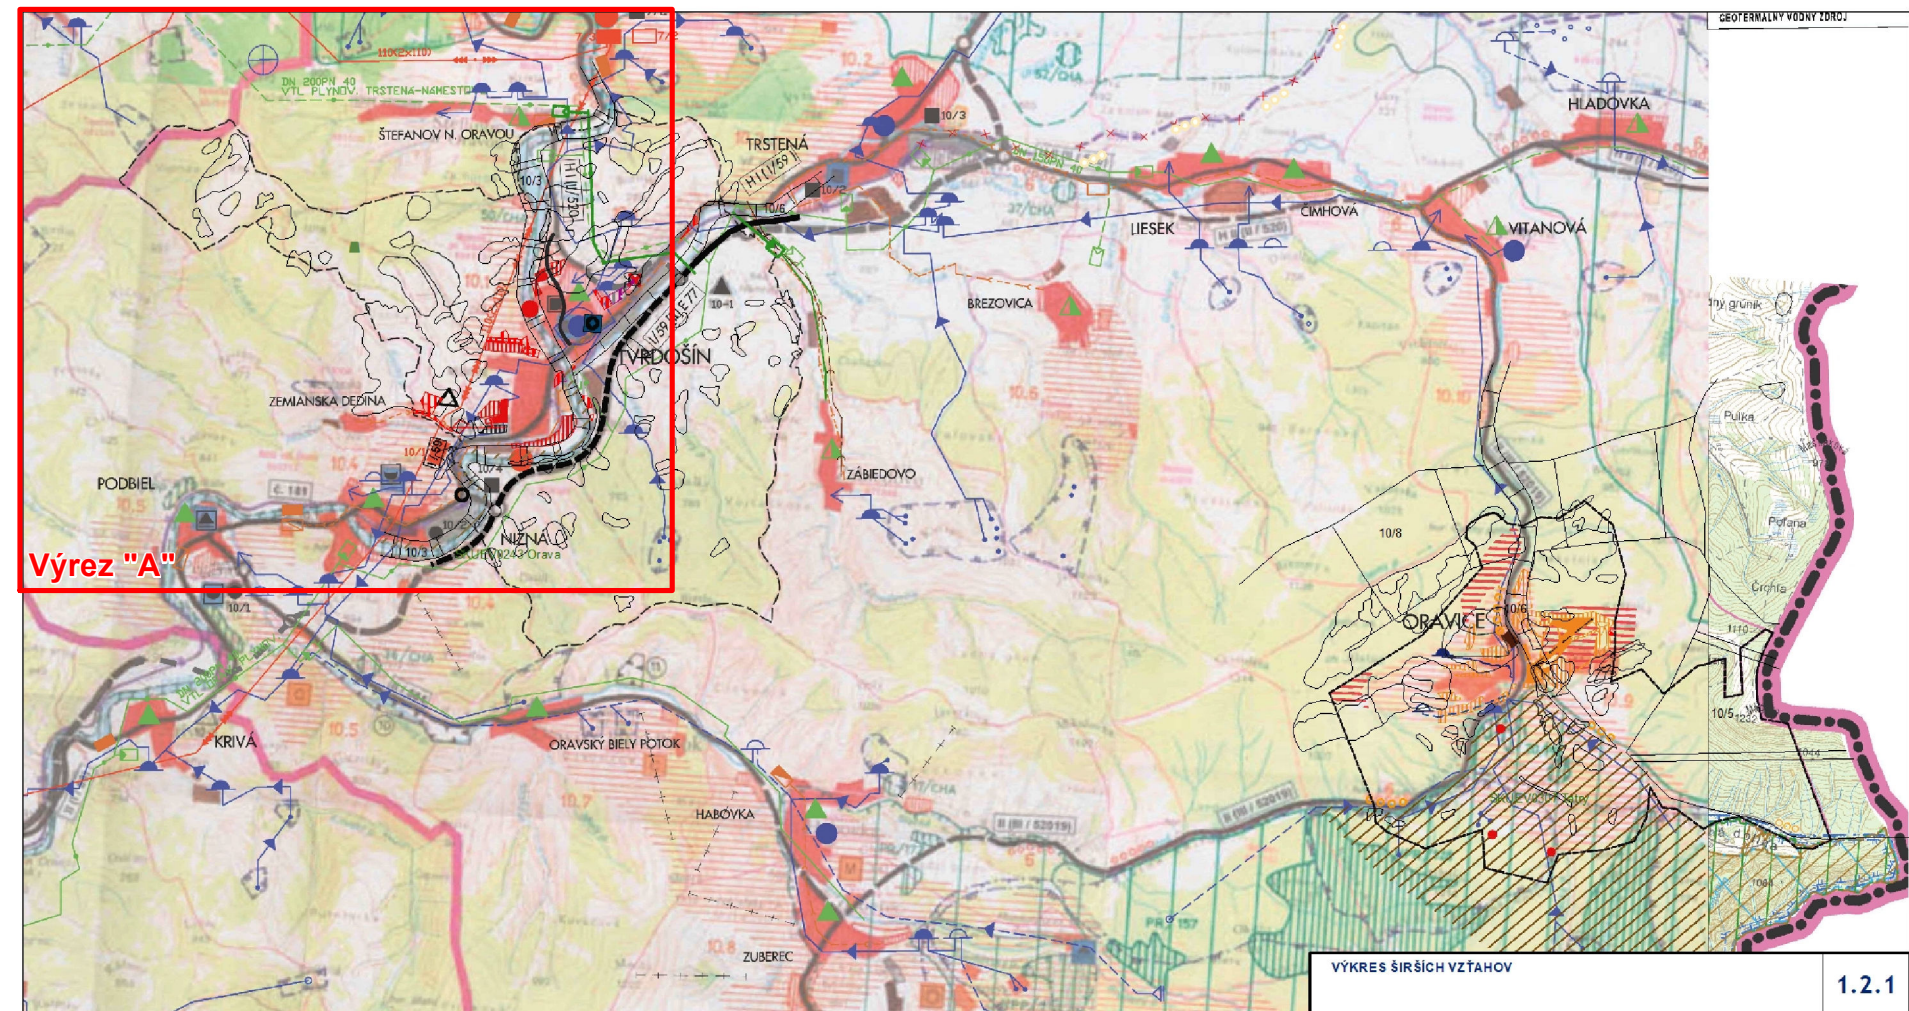


Obstarávateľ: Mesto Tvrdosín, Trojičné námestie 185/2, 027 44 Tvrdosín
Osoba odborne spôsobilá pre obstaranie ÚPP a ÚPD: Ing. arch. Eva Začková
Spracovateľ: ARTIX, s.r.o., Na Bystričku 14, 036 01 Martin
Hl.riešiteľ: Ing. arch. Eleonóra Hejzlarová
Autor výkresu: Ing. arch. Roman Jančo
Dátum: máj 2025

VÝKRES ŠIRŠÍCH VZŤAHOV

1: 50 000

LEGENDA	STAV	NÁVRH
HRANICA SLOVENSKEJ REPUBLIKY		
JAVY NA ZRUŠENIE, NEPLATNÉ ÚDAJE		
OBYTNÉ PLOCHY A PLOCHY OBČIANSKEJ VYBAVENOSTI		
PLOCHY PRIEMYSELNEJ VÝROBY, SKLADOV		
PLOCHY REKREÁCIE A TURIZMU		
REKREAČNÝ PRIESTOR VYŠŠIEHO VÝZNAMU PRE DYNAMICKÉ AKTIVITY		
CHRÁNENÉ ÚZEMIA EUROPSKÉHO VÝZNAMU NATURA 2000		
CYKLOMAGISTRÁLY PODĽA SLOVENSKEHO CYKLOKLUBU A DOPLNENÉ PODĽA ÚPN VÚC		
SVAHOVÉ DEFORMÁCIE		
LOKALITA SVETOVÉHO KULTURNÉHO DEDIČSTVA		
GEOTERMÁLNY VODNÝ ZDROJ		


LEGENDA	STAV	NÁVRH
HRANICA CHRÁNENEJ VODOHOSPODÁRSKEJ OBLASTI		
PHO ZDROJOV PITNÝCH VÔD 2°		
HRANICA KATASTRÁLNEHO ÚZEMIA MESTA/OBCE		
VTL PLYNOVOD PN 40, 25		
STL PLYNOVOD PN 3		
SKUPINOVÝ KANALIZAČNÝ ZBERAČ		
VODOJEM		
REGULAČNÁ STANICA PLYNU		
REGIONÁLNA SKLÁDKA KOMUNÁLNEHO ODPADU		
VODNÁ ELEKTRÁREŇ		
ČISTIAREŇ ODPADOVÝCH VÔD		
CESTY I. A II. TRIEDY, RÝCHLOSTNÉ KOMUNIKÁCIE / OBCHVATY MIEST		
LYŽIARSKY VLEK		
ČÍSLO BIKOKORIDORU NADREGIONÁLNEHO A REGIONÁLNEHO VÝZNAMU		
BIOKORIDOR REGIONÁLNEHO VÝZNAMU		
BIOKORIDOR NADREGIONÁLNEHO VÝZNAMU		
ÚZEMIE EURÓPSKEHO VÝZNAMU		
POLYFUNKČNÉ PLOCHY - PLOCHY OBČ. VYBAVENOSTI A PRIEMYSELNEJ VÝROBY, SKLADOV		
PLOCHY MALÝCH FARIEM		
STARÉ BANSKÉ DIELO		

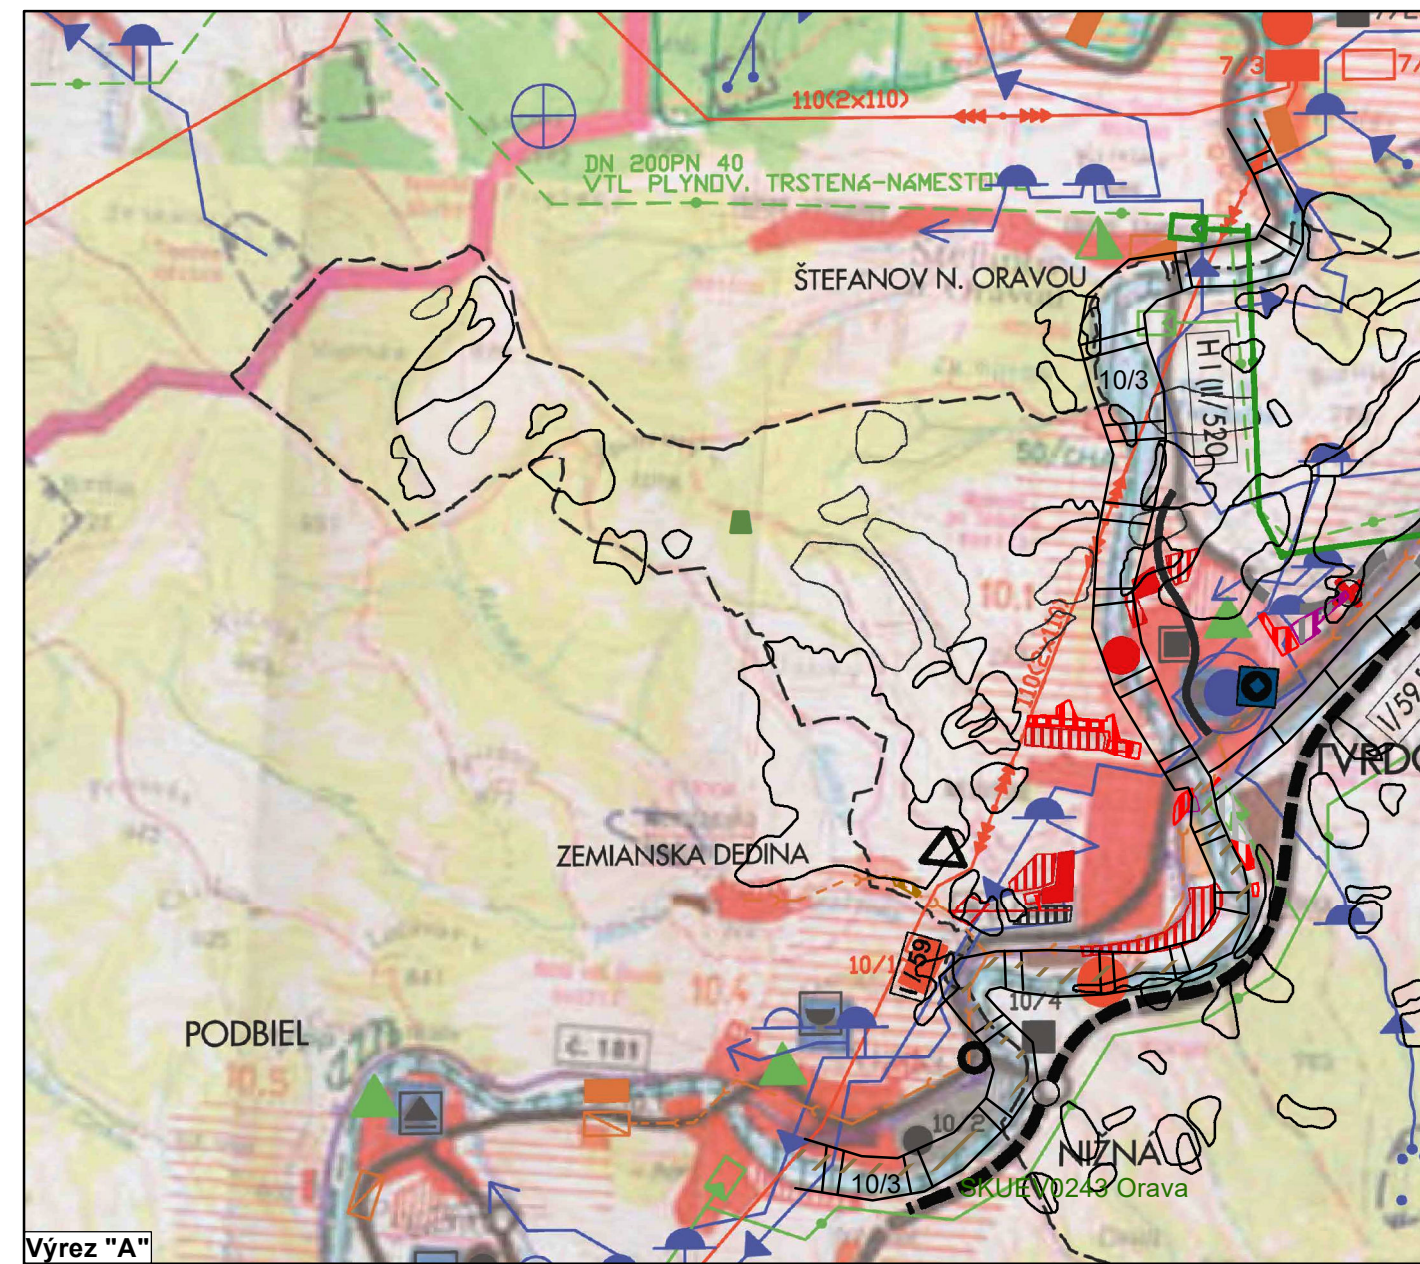

ÚPN mesta Tvrdošín v znení Zmien a doplnkov č. 1-3
Výkres širších vzťahov

LEGENDA

OBYTNÉ PLOCHY A PLOCHY OBČ. VYBAVENOSTI

 

Výrez "A"



Číslo výkresu

1.4


Číslo ZaD

ÚPN mesta Tvrdošín Zmeny a doplnky č. 4
Výkres širších vzťahov

1.4

LEGENDA	STAV	NÁVRH
HRANICA SLOVENSKEJ REPUBLIKY		
JAVY NA ZRUŠENIE, NEPLATNÉ ÚDAJE		
OBYTNÉ PLOCHY A PLOCHY OBČ. VYBAVENOSTI		
PLOCHY PRIEMYSELNEJ VÝROBY, SKLADOV		
PLOCHY REKREÁCIE A TURIZMU		
REKREAČNÝ PRIESTOR VYŠŠIEHO VÝZNAMU PRE DYNAMICKÉ AKTIVITY		
CHRÁNENÉ ÚZEMIA EUROPSKÉHO VÝZNAMU NATURA 2000		
CYKLOMAGISTRÁLY PODĽA SLOVENSKEHO CYKLOKLUBU A DOPLNENÉ PODĽA ÚPN VÚC		
SVAHOVÉ DEFORMÁCIE		
LOKALITA SVETOVÉHO KULTURNÉHO DEDIČSTVA		
GEOTERMÁLNY VODNÝ ZDROJ		

LEGENDA	STAV	NÁVRH
HRANICA CHRÁNENEJ VODOHOSPODÁRSKEJ OBLASTI		
PHO ZDROJOV PITNÝCH VÔD 2°		
HRANICA KATASTRÁLNEHO ÚZEMIA MESTA/OBCE		
VTL PLYNOVOD PN 40, 25		
STL PLYNOVOD PN 3		
SKUPINOVÝ KANALIZAČNÝ ZBERAČ		
VODOJEM		
REGULAČNÁ STANICA PLYNU		
REGIONÁLNA SKLÁDKA KOMUNÁLNEHO ODPADU		
VODNÁ ELEKTRÁREŇ		
ČISTIAREŇ ODPADOVÝCH VÔD		
CESTY I. A II. TRIEDY, RÝCHLOSTNÉ KOMUNIKÁCIE / OBCHVATY MIEST		
LYŽIARSKY VLEK		
ČÍSLO BIKOKRIDORU NADREGIONÁLNEHO A REGIONÁLNEHO VÝZNAMU		
BIOKORIDOR REGIONÁLNEHO VÝZNAMU		
BIOKORIDOR NADREGIONÁLNEHO VÝZNAMU		
ÚZEMIE EURÓPSKEHO VÝZNAMU		
POLYFUNKČNÉ PLOCHY - PLOCHY OBČ. VYBAVENOSTI A PRIEMYSELNEJ VÝROBY, SKLADOV		
POCHMALÝCH FAXEM		
STARÉ BANSKÉ DIELO		

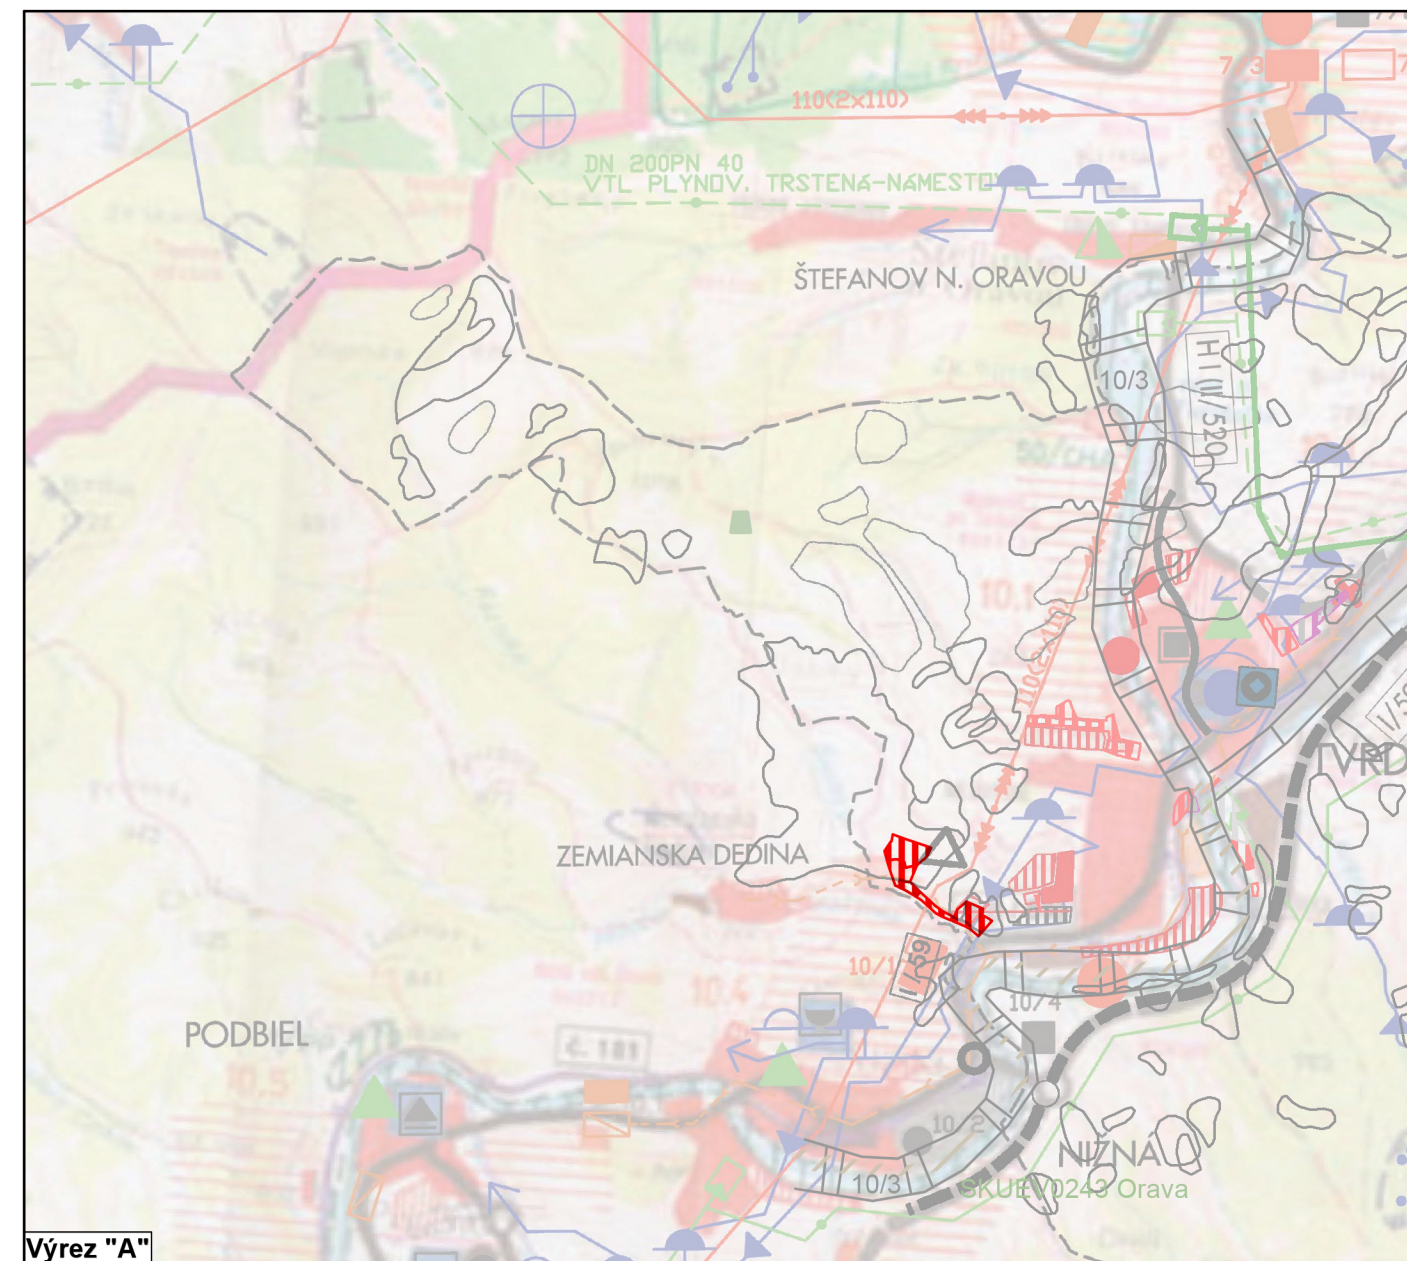

Výrez "A"

Číslo výkresu

1.4

Číslo ZaD

ÚPN mesta Tvrdošín Zmeny a doplnky č. 4 krov č. 1-3
Výkres širších vzťahov

1.4