
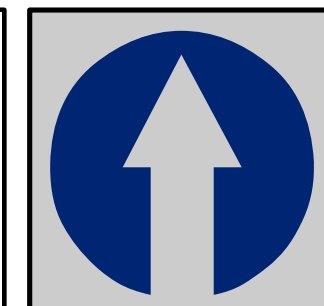
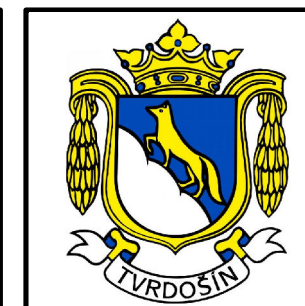
 


ÚZEMNÝ PLÁN MESTA TVRDOŠÍN - ZMENY A DOPLNKY č.4 - návrh

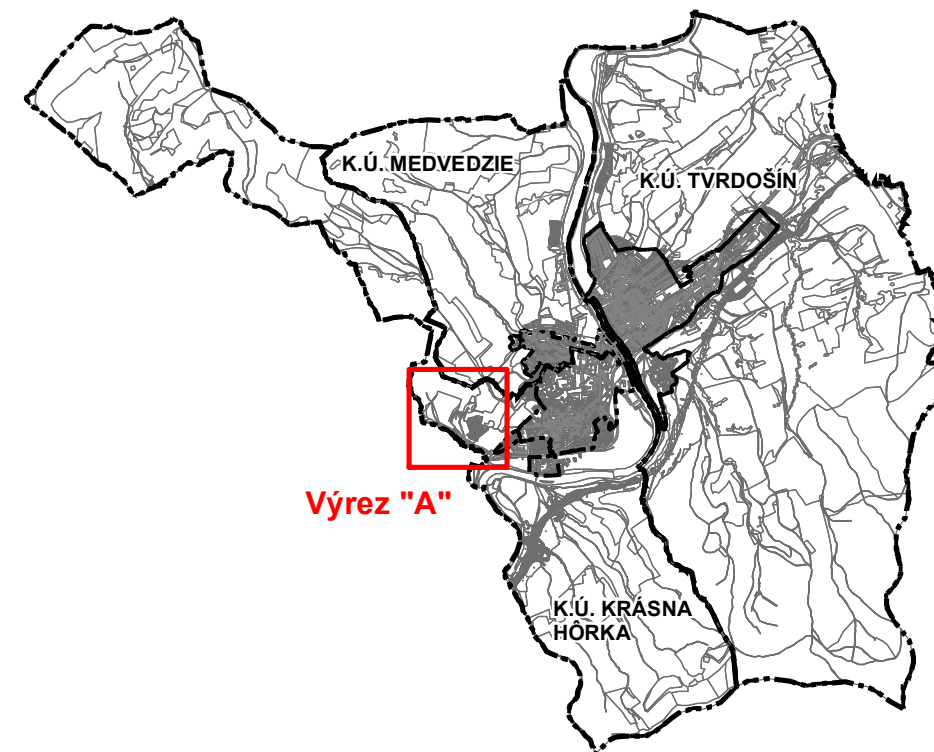

Obstarávateľ: Mesto Tvrdosín, Trojičné námestie 185/2, 027 44 Tvrdosín
Osoba odborne spôsobilá pre obstaranie ÚPP a ÚPD: Ing. arch. Eva Zaťková
Spracovateľ: ARTIX, s.r.o., Na Bystričku 14, 036 01 Martin
Hl.riešiteľ: Ing. arch. Eleonóra Hejzlarová
Autor výkresu: Ing. arch. Roman Jančo Dátum: máj 2025


VÝKRES RIEŠENIA VEREJNÉHO DOPRAVNÉHO VYBAVENIA MESTA

1: 5 000

LEGENDA	STAV	NÁVRH	VÝHLAD
HRANICA KRAJA A OKRESU			
HRANICA KATASTRÁLNEHO ÚZEMIA MESTA			
HRANICA KATASTRÁLNYCH ÚZEMÍ MESTSKÝCH ČASTÍ			
HRANICA ZASTAVANÉHO ÚZEMIA MESTA K 1.1. 1990			
HRANICA SKUTOČNE ZASTAVANÉHO ÚZEMIA MESTA			
NADRADENÉ TRASY A ZARIADENIA EL. SIETE			
VZDUŠNÉ VEDENIE EL. EN. NAVRHOVANÉ NA SKABELIZOVANIE			
OZNAČENIE TRAFOSTANIČ			
OCHRANNÉ PÁSMA VŠETKÝCH DRUHOV			
VEREJNÁ A PARKOVÁ ZELENĚ			
REVITALIZÁCIA PLÔCH VEREJNEJ ZELENĚ			
LÍNIOVÁ SPRIEVODNÁ ZELENĚ			
VODNÉ PLOCHY A TOKY, ODVODŇOVACIE KANÁLE			
TRASA VYŠŠÍCH RÁDOV VODOVODNÉHO POTRUBIA A VTL PLYNU			
OBJEKTY ZAPÍSANÉ DO ÚZKP			
PAMIATKOVÁ ZÓNA			
URBANISTICKY VYUŽITELNÉ ÚZEMIE - ROZVOJOVÉ ZÁMERY			
ROZVOJOVÉ ÚZEMIA			
POTENCIÁLNE PLOCHY PRE ŤAŽBU NERAST. SUROVÍN			
ČÍSLO ROZVOJOVÉHO ZÁMERU / ETAPA VÝSTAVBY			
ČÍSLO ROZV. ZÁMERU / S NUTNOSŤOU VYPRACOVAŤ ÚPN-Z			
DOPORUČENÁ VÝSTAVBA DOMOV V PRELUKÁCH NA BONITNEJ PÔDE			
DOPORUČENÁ VÝSTAVBA DOMOV V PRELUKÁCH NA ZASTAV. ÚZEMÍ			
ČÍSLO PRELUKY DOPORUČENEJ NA VÝSTAVBU			
ÚZEMIE VYŽADUJÚCE REKONŠTRUKCIU SO ZMENOU FUNKCIE			
ÚZEMIE VYŽADUJÚCE REKONŠTRUKCIU BEZ ZMENY FUNKCIE			
ÚZEMIE VYŽADUJÚCE REŠTRUKTURALIZÁCIU			
SPOLYFUNKČNENIE ÚZEMIA			
REKULTIVÁCIA ÚZEMIA			
NAVRHOVANÝ LYŽIARSKY VLEK			

NÁVRH DOPRAVY

POTENCIÁLNA PLOCHA PRE AUTOBUSOVÚ STANICU			
B1 HLAVNÁ ZBERNÁ KOMUNIKÁCIA			
B2 MESTSKÁ ZBERNÁ TRIEDA - PRIEŤAH CESTY II. A III. TRIEDY			
B3 DOPLNKOVÁ ZBERNO-OBSLUŽNÁ MK - BULVÁR			
C2 OBSLUŽNÁ A PARKOVACIA MK			
C3 OBYTNÉ ULICE OBSLUŽNÉ KOMUNIKÁCIE			
RÝCHLOSTNÁ KOMUNIKÁCIA			
NESPEVNENÉ POĽNÉ CESTY			
CHODNÍKY PRI MK			
OZNAČENIE TRIEDY A ČÍSLA CESTY			
OZNAČENIE DRUHU A KATEGÓRIE KOMUNIKÁCIE			
PRECHOD PRE CHODCOV			
NAVRHOVANÁ PEŠIA A CYKLOTURISTICKÁ TRASA			
PLOCHA PRE KOTVENIE REKREAČNÝCH LODÍ A ČLNOV			
TRASA OSOBNÉJ LODNEJ DOPRAVY			
VSTUPY DO AREÁLOV			
EXISTUJÚCE OBJEKTY GARÁŽÍ			
ZASTÁVKY SAD			
IZOCHRÓNY PEŠEJ DOSTUPNOSTI K ZASTÁVKAM SAD			
MANIPULAČNÉ A PARKOVACIE PLOCHY			
PARKOVISKÁ			
REGIONÁLNA ŽELEZNIČNÁ TRAŤ			
AREÁL ŽELEZNIČNEJ STANICE			
PEŠIA LÁVKA NAD ŽELEZNIČNOU TRAŤOU			
DOPRAVNÉ ZÁVADY PLOŠNÉ - POTREBA REKONŠTRUKCIE PARK. PLÔCH			
DOPORUČENÉ SPOMALENIE DOPRAVY PRI VSTUPE DO MESTA			
DOPRAVNÉ ZÁVADY BODOVÉ			
DOPRAVNÉ ZÁVADY LÍNIOVÉ			
JAV NA ZRUŠENIE			

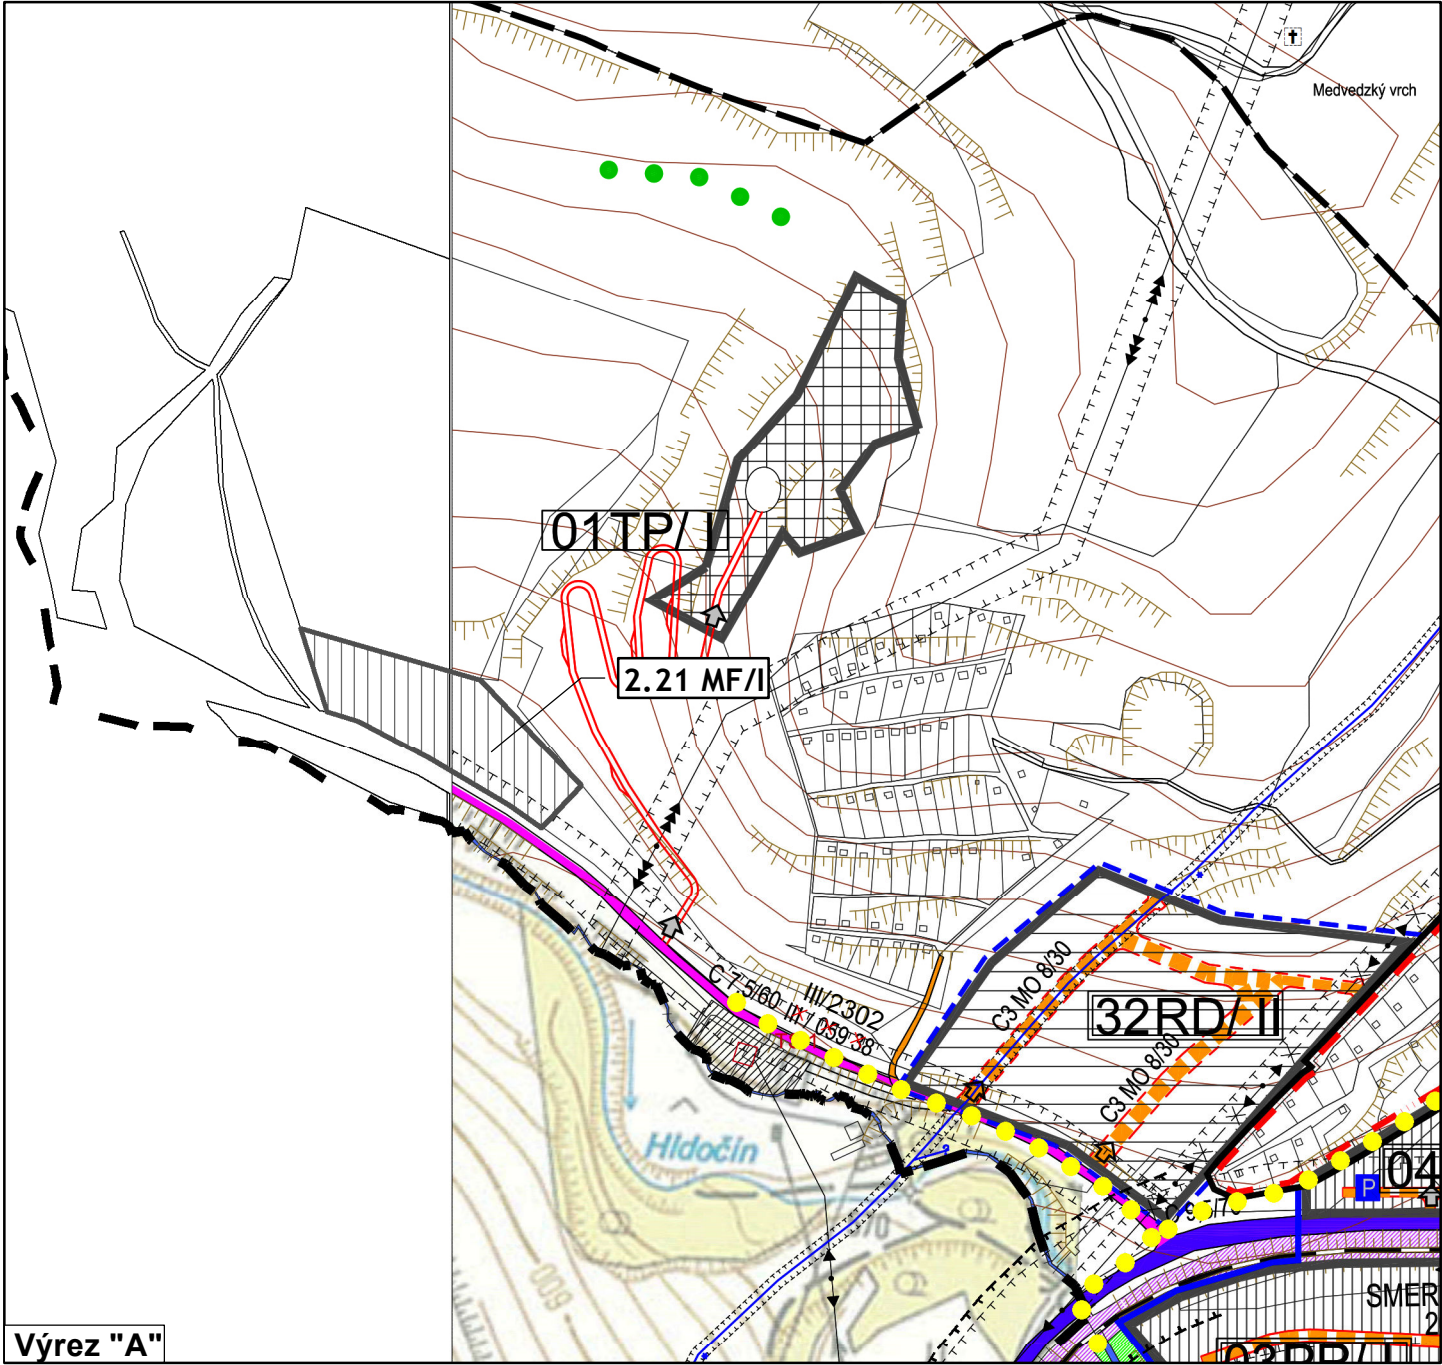

REGULATÍVY ÚZEMNÉHO ROZVOJA:

- 2.21 MF/I
- etapa výstavby
 - funkcia
 - číslo plochy
 - číslo ZaD

MF - plochy malých fariem
RD - bývanie v rodinných domoch
TP - ťažobný priestor

ÚPN mesta Tvrdošín v znení Zmien a doplnkov č. 1-3
Výkres riešenia verejného dopravného vybavenia mesta

LEGENDA

HRANICA SKUTOČNE ZASTAVANÉHO ÚZEMIA MESTA



OCHRANNÉ PASMA VŠETKÝCH DRUHOV




URBANISTICKY VYUŽITELNÉ ÚZEMIE - ROZV. ZÁMERY

ROZVOJOVÉ ÚZEMIA



ČÍSLO ROZVOJOVÉHO ZÁMERU / ETAPA VÝSTAVBY

 

NÁVRH DOPRAVY

B2 MESTSKÁ ZBERNÁ TRIEDA - PRIETĀH CESTY II. A III. TRIEDY



NAVRHOVANÁ PEŠIA A CYKLOTURISTICKÁ TRASA



ZASTÁVKY X HD




IZOCHRÓNY PEŠEJ DOSTUPNOSTI K ZASTÁVKAM X HD



PARKOVISKÁ



JAV NA ZRUŠENIE

 


DOPRAVNÉ NAPOJENIE



ORIENTAČNÉ TRASY MIESTNYCH CIEST



ÚČELOVÉ CESTY - NAPOJENIE

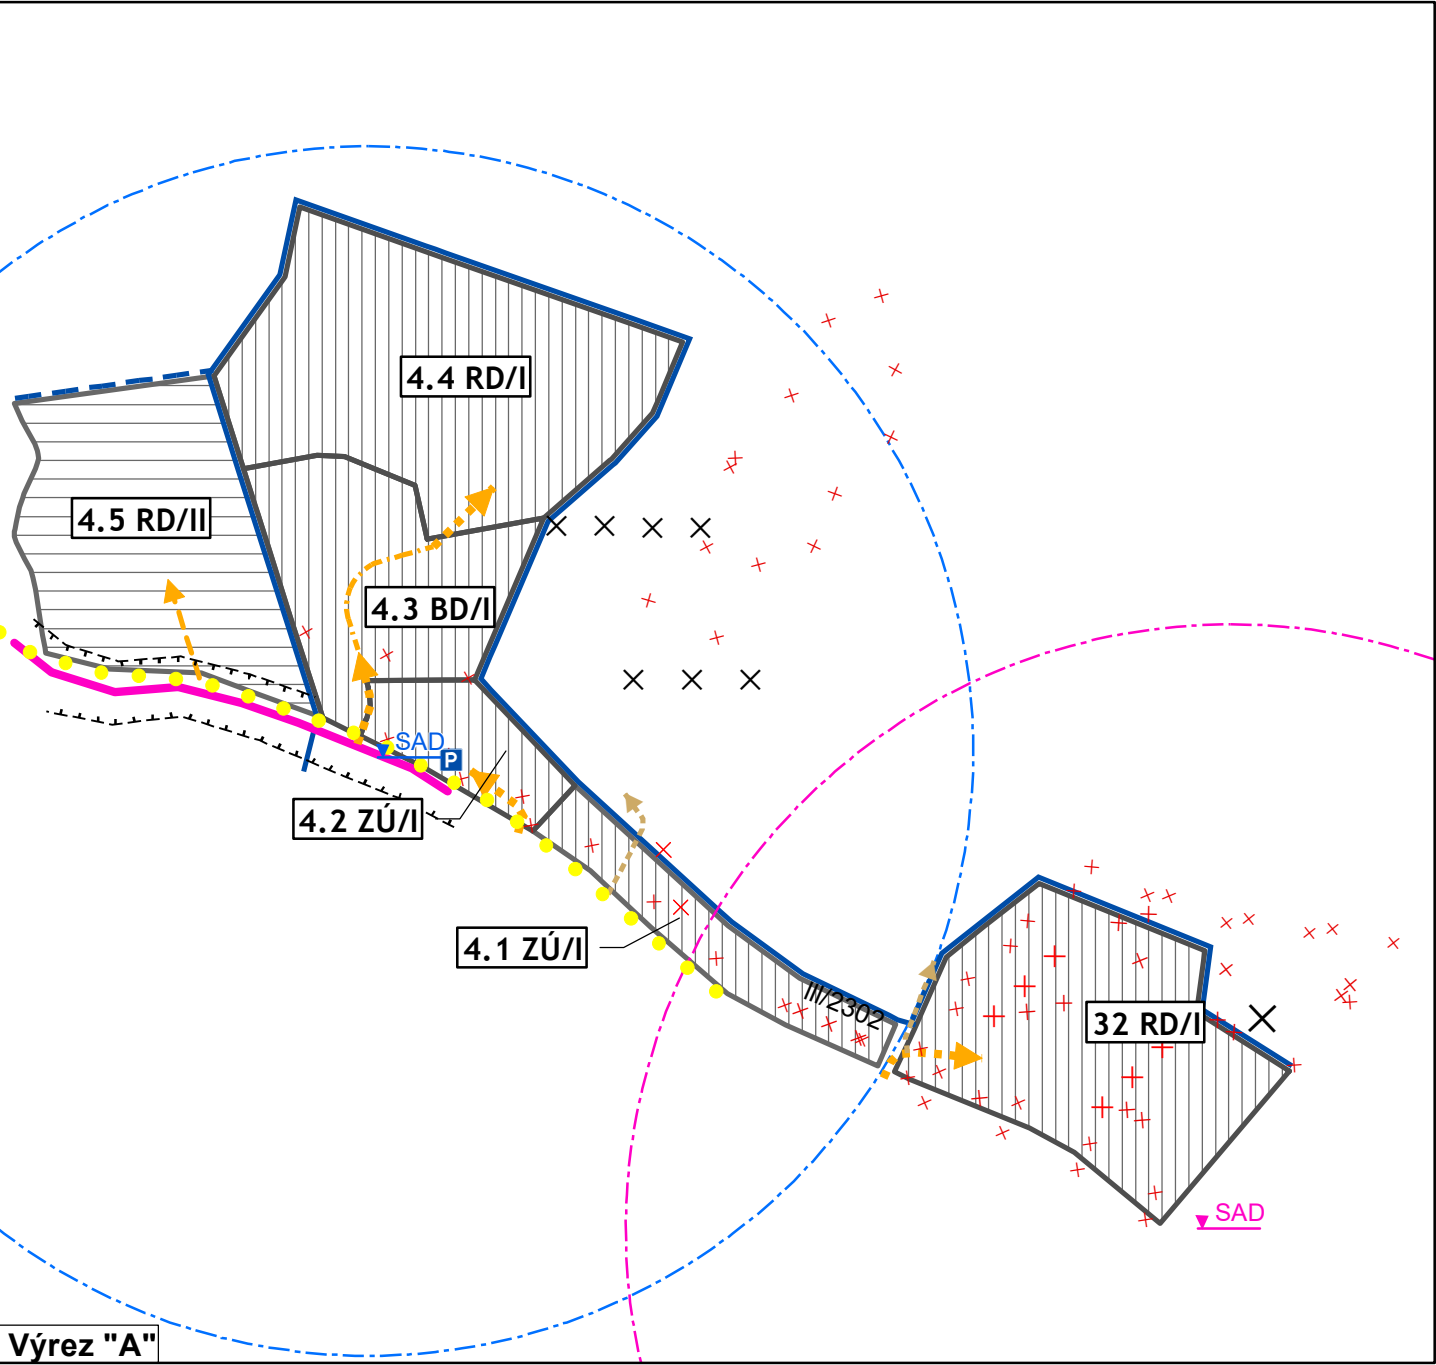


REGULATÍVY ÚZEMNÉHO ROZVOJA:

OZNAČENIE FUNKČNEJ PLOCHY

- etapa výstavby
- funkcia
- číslo plochy
- číslo ZaD

X X X X X X
RD - bývanie v rodinných domoch
X X X X X
BD - bývanie v bytových domoch
ZÚ - zmiešané územie


Číslo výkresu

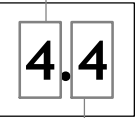

Číslo ZaD

LEGENDA	STAV	NÁVRH	VÝHLAD
HRANICA KRAJA A OKRESU			
HRANICA KATASTRÁLNEHO ÚZEMIA MESTA			
HRANICA KATASTRÁLNYCH ÚZEMÍ MESTSKÝCH ČASTÍ			
HRANICA ZASTAVANÉHO ÚZEMIA MESTA K 1.1. 1990			
HRANICA SKUTOČNE ZASTÁVANÉHO ÚZEMIA MESTA			
NADRADENÉ TRASY A ZARIADENIA EL. SIETE			
VZDUŠNÉ VEDENIE EL. EN. NAVRHOVANÉ NA SKABELIZOVANIE			
OZNAČENIE TRAFOSTANÍC			
OCHRANNÉ PASMÁ VŠETKÝCH DRUHOV			
VEREJNÁ A PARKOVÁ ZELEŇ			
REVITALIZÁCIA PLOCH VEREJNEJ ZELENÉ			
LÚNIOVÁ SPRIEVODNÁ ZELEŇ			
VODNÉ PLOCHY A TOKY, ODVODŇOVACIE KANÁLE			
TRASA VYŠŠÍCH RÁDOV VODOVODNÉHO POTRUBIA A VTL PLYNU			
OBJEKTY ZAPÍSANÉ DO ÚZKP			
PAMIATKOVÁ ZÓNA			
URBANISTICKÝ VYUŽITELNÉ ÚZEMIE ROZV. ZÁMERU			
ROZVOJOVÉ ÚZEMIA			
POTENCIÁLNE PLOCHY PRE ŤAŽBU NERAST. SUROVÍN			
ČÍSLO ROZVOJOVÉHO ZÁMERU A ETAPA VÝSTAVBY			
ČÍSLO ROZV. ZÁMERU / S NUTNOSŤOU VYPRACOVAŤ ÚPN-Z			
DOPORUČENÁ VÝSTAVBA DOMOV V PRELUKÁCH NA BONITNEJ PÔDE			
DOPORUČENÁ VÝSTAVBA DOMOV V PRELUKÁCH NA ZASTAV. ÚZEMÍ			
ČÍSLO PRELUKY DOPORUČENEJ NA VÝSTAVBU			
ÚZEMIE VYŽADUJÚCE REKONŠTRUKCIU SO ZMENOU FUNKCIE			
ÚZEMIE VYŽADUJÚCE REKONŠTRUKCIU BEZ ZMENY FUNKCIE			
ÚZEMIE VYŽADUJÚCE REŠTRUKTURALIZÁCIU			
SPOLYFUNKČNENIE ÚZEMIA			
REKULTIVÁCIA ÚZEMIA			
NAVRHOVANÝ LYŽIARSKY VLEK			

POTENCIÁLNA PLOCHA PRE AUTOBUSOVÚ STANICU			
B1 HLAVNÁ ZBERNÁ KOMUNIKÁCIA			
B2 MESTSKÁ ZBERNÁ TRIEDA - PŮVIK CESTY II, A, III, TRIEDY			
B3 DOPLŇKOVÁ ZBERNO-OBSLUŽNÁ MK - BULVÁR			
C2 OBSLUŽNÁ A PARKOVACIA MK			
C3 OBYTNÉ ULICE - OBSLUŽNÉ KOMUNIKÁCIE			
RÝCHLOSTNÁ KOMUNIKÁCIA			
NESPEVNENÉ POĽNÉ CESTY			
CHODNÍKY PRI MK			
OZNAČENIE TRIEDY A ČÍSLA CESTY			
OZNAČENIE DRUHU A KATEGÓRIE KOMUNIKÁCIE			
PRECHOD PRE CHODCOV			
NAVRHOVANÁ PEŠIA A CYKLOTURISTICKÁ TRASA			
PLOCHA PRE KOTVENIE REKREAČNÝCH LODÍ A ČLNOV			
TRASA OSOBEJ LODNEJ DOPRAVY			
VSTUPY DO AREÁLOV			
EXISTUJÚCE OBJEKTY GARÁŽÍ			
ZASTÁVKY D X HD			
IZOCHRÁNY PEŠEJ DOSTUPNOSTI K ZASTÁVKAM X HD			
MANIPULAČNÉ A PARKOVACIE PLOCHY			
PARKOVISKÁ			
REGIONÁLNA ŽELEZNIČNÁ TRÁŤ			
AREÁL ŽELEZNIČNEJ STANICE			
PEŠIA LÁVKA NAD ŽELEZNIČNOU TRÁTOU			
DOPRAVNÉ ZÁVADY PLOŠNÉ - POTREBA REKONŠTRUKCIE PARK. PLŔCH			
DOPORUČENÉ SPOMALENIE DOPRAVY PRI VSTUPE DO MESTA			
DOPRAVNÉ ZÁVADY BODOVÉ			
DOPRAVNÉ ZÁVADY LÍŇOVÉ			
JAV NA ZRUŠENIE			
DOPRAVNÉ NAPOJENIE			
ORIENTAČNÉ TRASY MIESTNYCH CIEST			
ÚČELOVÉ CESTY - NAPOJENIE			

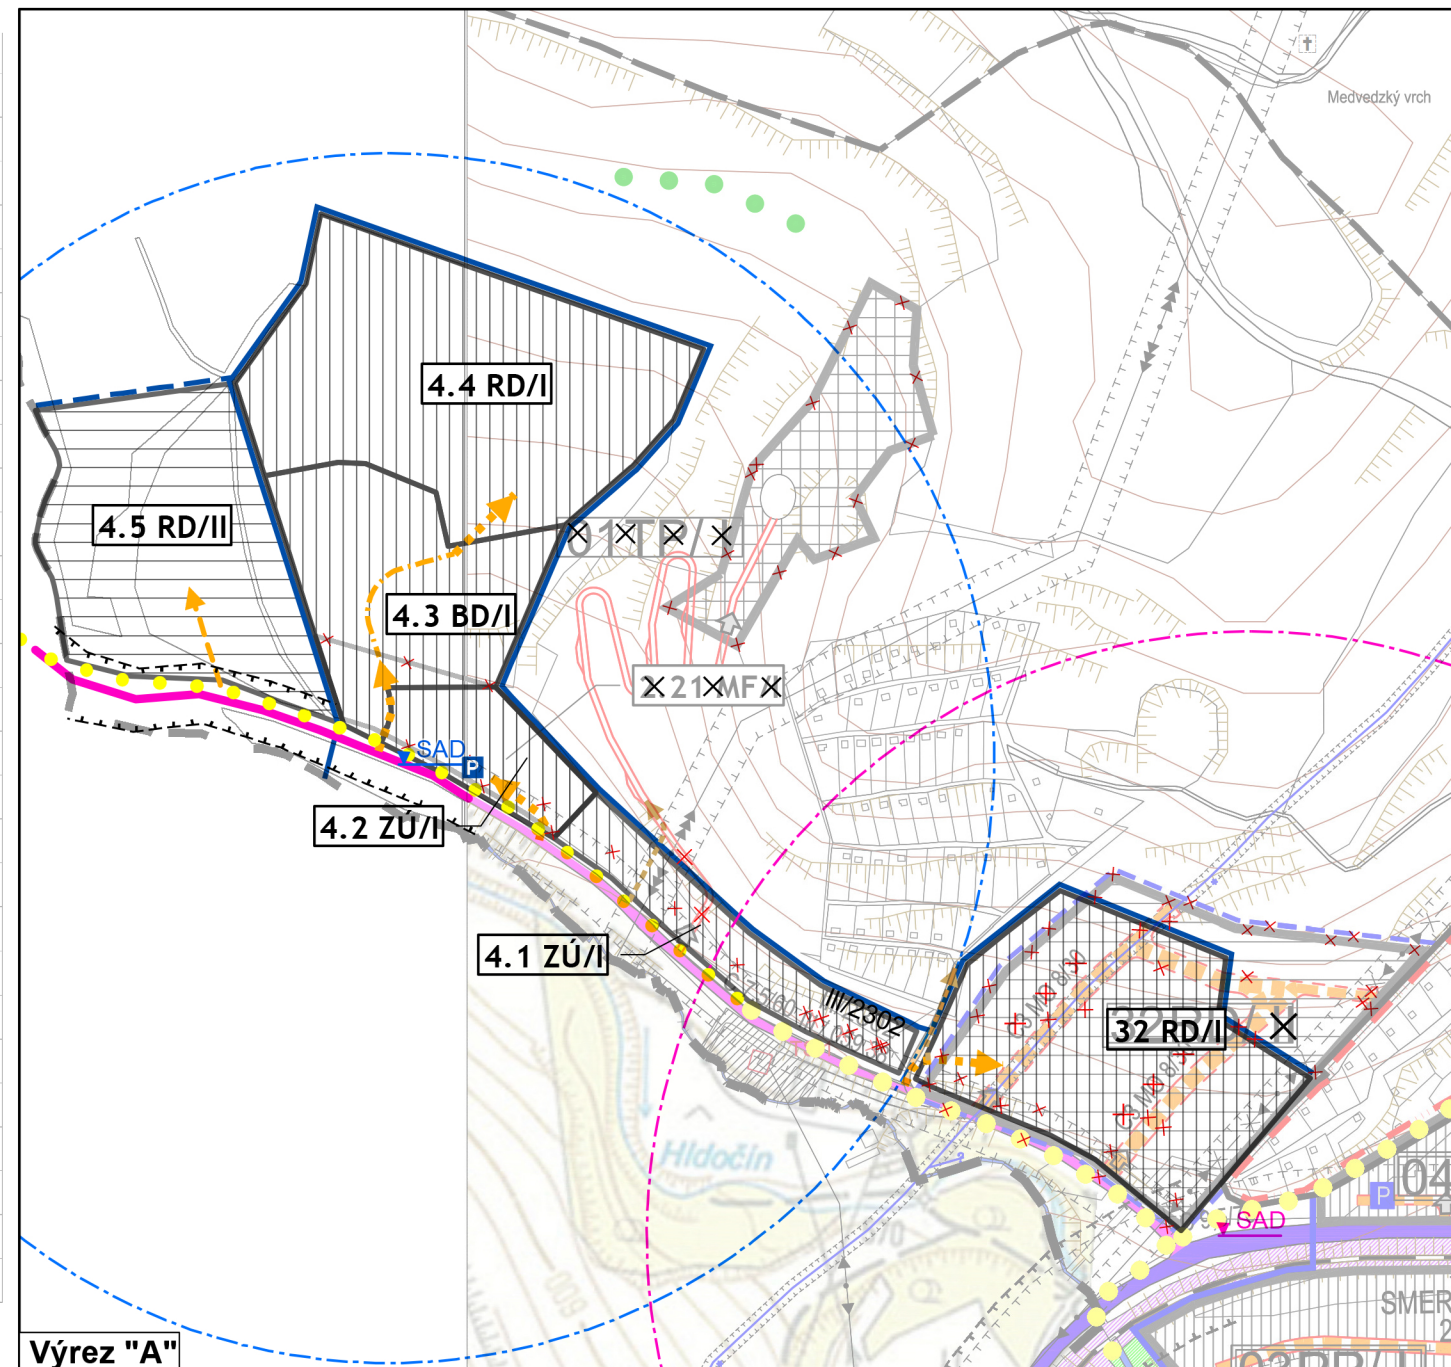

REGULATÍVY ÚZEMNÉHO ROZVOJA:

421 ZÚ/II OZNAČENIE FUNKČNEJ PLOCHY

etapa výstavby

funkcia

číslo plochy

íslo ZaD

~~MF - plochy malých řarier~~

RD - bývanie v rodinných domoch

TP - ťažobný priestor

BD - bývanie v bytových domoch

ZÚ - zmiešané územie

Číslo výkresu

4.4

Číslo ZaD

ÚPN mesta Tvrdošín Zmeny a doplnky č. 1-3

4.4