
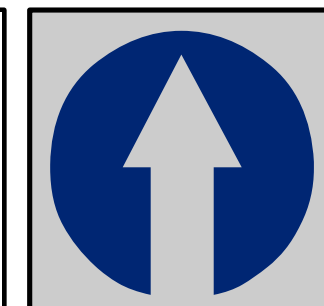
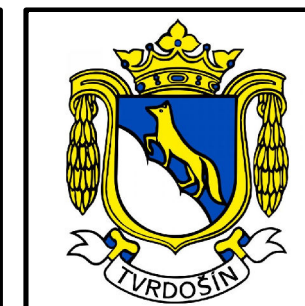
 


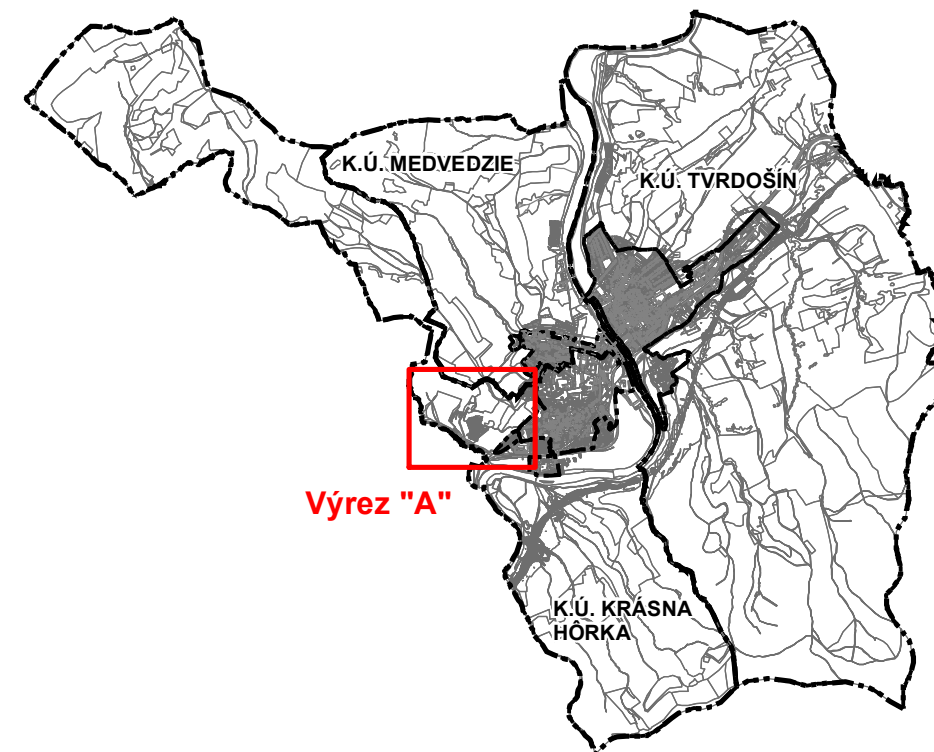


Obstarávateľ: Mesto Tvrdosín, Trojičné námestie 185/2, 027 44 Tvrdosín
Osoba odborne spôsobilá pre obstaranie ÚPP a ÚPD: Ing. arch. Eva Zaťková
Spracovateľ: ARTIX, s.r.o., Na Bystričku 14, 036 01 Martin
Hl.riešiteľ: Ing. arch. Eleonóra Hejzlarová
Autor výkresu: Ing. arch. Roman Jančo Dátum: máj 2025

**VÝKRES RIEŠENIA VEREJNÉHO TECHNICKÉHO VYBAVENIA MESTA
VODOVOD**

1: 5 000

LEGENDA	STAV	NÁVRH	VÝHLAD
HRANICA KRAJA A OKRESU			
HRANICA KATASTRÁLNEHO ÚZEMIA MESTA			
HRANICA KATASTRÁLNYCH ÚZEMÍ MESTSKÝCH ČASTÍ			
HRANICA ZASTAVANÉHO ÚZEMIA MESTA K 1.1. 1990			
HRANICA SKUTOČNE ZASTAVANÉHO ÚZEMIA MESTA			
NADRADENÉ TRASY A ZARIADENIA EL. SIETE			
VZDUŠNÉ VEDENIE EL. EN. NAVRHOVANÉ NA SKABELIZOVANIE			
TRASA VYŠŠÍCH RÁDOV VODOVODNÉHO POTRUBIA A VTL PLYNU			
OZNAČENIE TRAFOSTANÍC			
OCHRANNÉ PÁSMA VŠETKÝCH DRUHOV			
OBJEKTY ZAPÍSANÉ DO ÚZKP			
PAMIATKOVÁ ZÓNA			
ZÁSOBOVANIE VODOU			
ROZVOD PITNEJ VODY			
TYP A DIMENZIA POTRUBIA VODOVODU			
AREÁL VODNÉHO ZDROJA			
HYDROMELIORÁCIE - ODVODNENIE			
VODNÉ PLOCHY A TOKY			
REKONŠTRUKCIA VODOVODU			
ZREALIZOVANÁ REKONŠTRUKCIA			
AUTOMATICKÁ STANICA			
URBANISTICKY VYUŽITELNÉ ÚZEMIE - ROZVOJOVÉ ZÁMERY			
ROZVOJOVÉ ÚZEMIA			
POTENCIÁLNE PLOCHY PRE ŤAŽBU NERAST. SUROVÍN			
ČÍSLO ROZVOJOVÉHO ZÁMERU / ETAPA VÝSTAVBY		6RD/ I	23RD/II
ČÍSLO ROZV. ZÁMERU / S NUTNOSŤOU VYPRACOVAŤ ÚPN-Z		3PR/ I	4PR/II
DOPORUČENÁ VÝSTAVBA DOMOV V PRELUKÁCH NA BONITNEJ PÔDE			
DOPORUČENÁ VÝSTAVBA DOMOV V PRELUKÁCH NA ZASTAV. ÚZEMÍ			
ČÍSLO PRELUKY DOPORUČENEJ NA VÝSTAVBU		P19/RD	
ÚZEMIE VYŽADUJÚCE REKONŠTRUKCIU SO ZMENOU FUNKCIE			
ÚZEMIE VYŽADUJÚCE REKONŠTRUKCIU BEZ ZMENY FUNKCIE			
ÚZEMIE VYŽADUJÚCE REŠTRUKURALIZÁCIU			
SPOLYFUNKČNENIE ÚZEMIA			
REKULTIVÁCIA ÚZEMIA			
LYŽIARSKY VLEK			
JAV NA ZRUŠENIE			

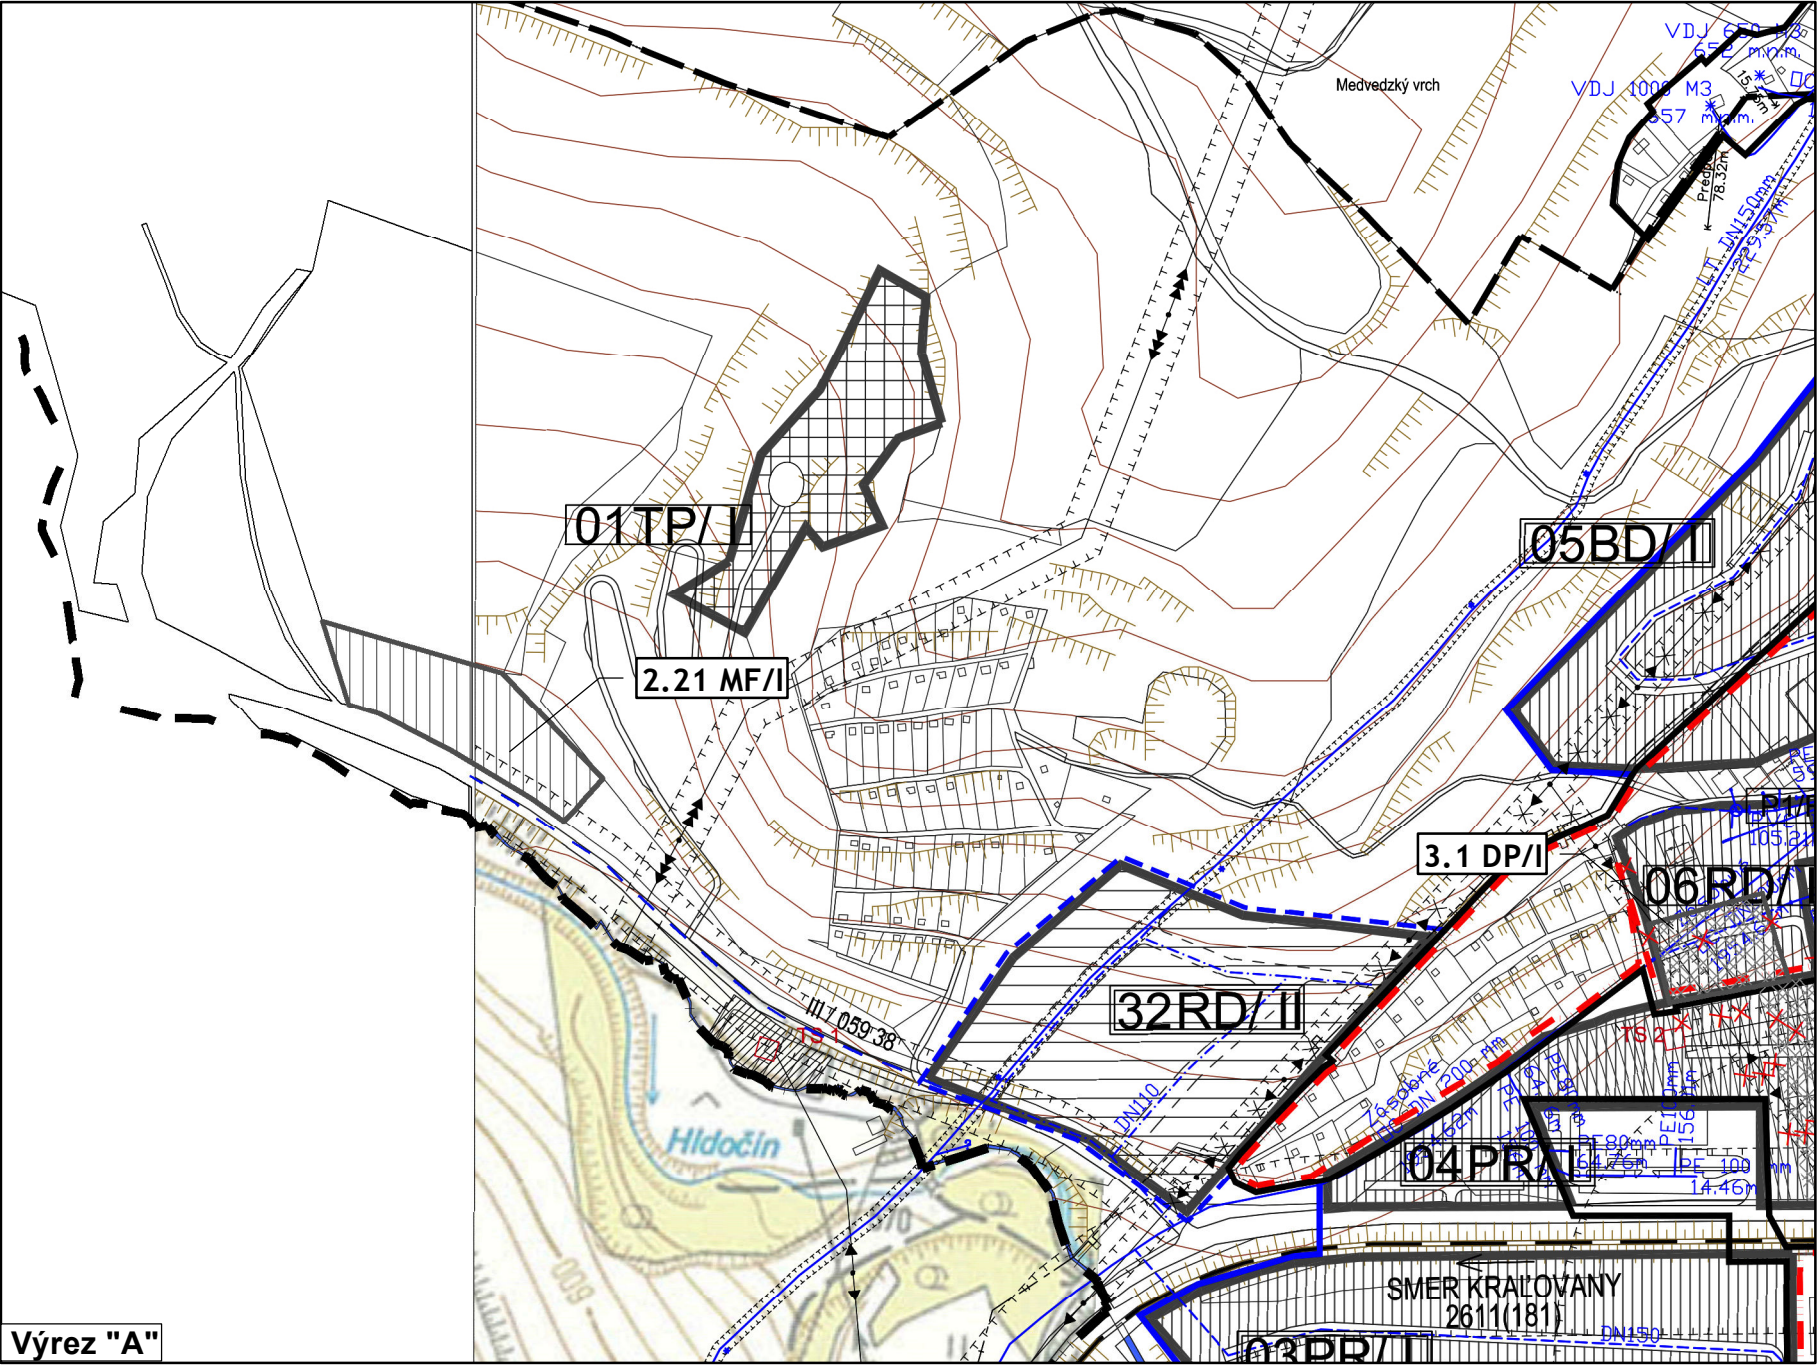

REGULATÍVY ÚZEMNÉHO ROZVOJA:

2.21 MF/I OZNAČENIE FUNKČNEJ PLOCHY

- etapa výstavby
- funkcia
- číslo plochy
- číslo ZaD

- BD - bývanie v batových domoch
- DP - dopravné plochy
- MF - plochy malých fariem
- PR - plochy výroby a skladov
- RD - bývanie v rodinných domoch
- TP - ťažobný priestor
- ZÚ - zmiešané územie

ÚPN mesta Tvrdošín v znení Zmien a doplnkov č. 1-3
Výkres riešenia verejného technického vybavenia mesta vodovod

LEGENDA


HRANICA KATASTRÁLNEHO ÚZEMIA MESTA	
HRANICA SKUTOČNE ZASTAVANÉHO ÚZEMIA MESTA	
OCHRANNÉ PASMA VŠETKÝCH DRUHOV	
ZÁSOBOVANIE VODOU	
ROZVODY PITNEJ VODY	
AUTOMATICKÁ STANICA	AT.ST.
ROZVODY PITNEJ VODY - NAPOJENIE	
URBANISTICKY VYUŽITELNÉ ÚZEMIE - ROZV. ZÁMERY	
ROZVOJOVÉ ÚZEMIA	
ČÍSLO ROZVOJOVÉHO ZÁMERU / ETAPA VÝSTAVBY	46ZÚ/I 4.5RD/II

JAV NA ZRUŠENIE

✕

✕

ROZŠÍRENIE
VODOJEMU
+150 M3

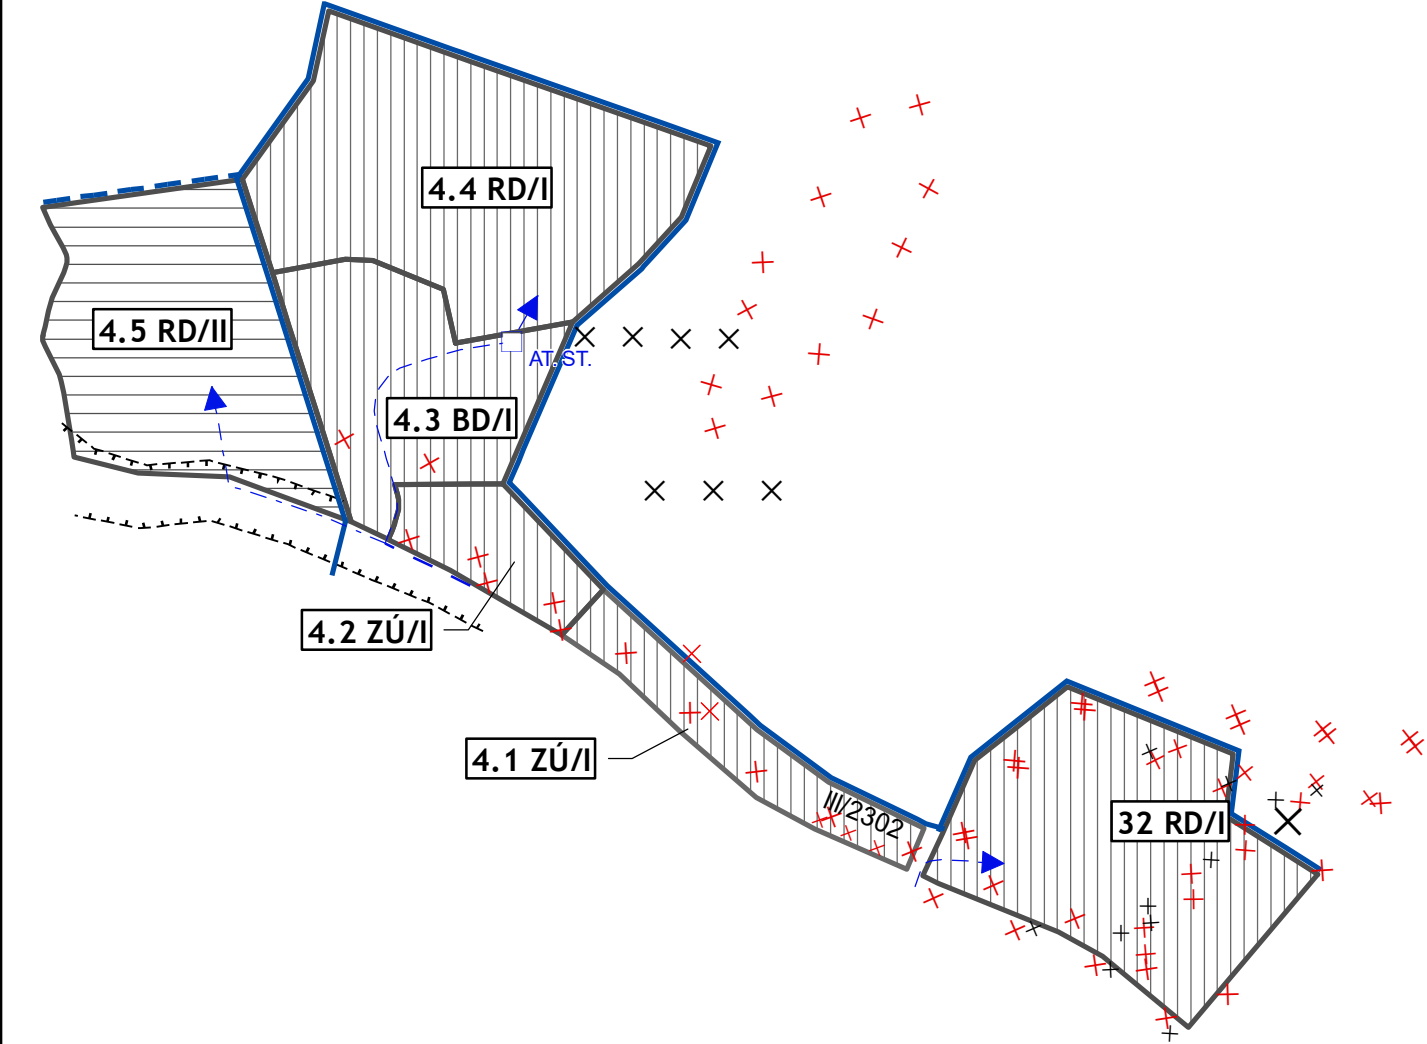

Výrez "A"

REGULATÍVY ÚZEMNÉHO ROZVOJA:

4.1 ZÚ/I OZNAČENIE FUNKČNEJ PLOCHY

- etapa výstavby
- funkcia
- číslo plochy
- číslo ZaD

BD - bývanie v bytových domoch


✕ ✕ ✕ ✕ ✕ ✕

RD - bývanie v rodinných domoch

✕ ✕ ✕ ✕ ✕

ZÚ - zmiešané územie

LEGENDA	STAV	NÁVRH	VÝHLAD
HRANICA KRAJA A OKRESU			
HRANICA KATASTRÁLNEHO ÚZEMIA MESTA			
HRANICA KATASTRÁLNYCH ÚZEMÍ MESTSKÝCH ČASTÍ			
HRANICA ZASTAVANÉHO ÚZEMIA MESTA K 1.1. 1990			
HRANICA SKUTOČNE ZASTÁVANÉHO ÚZEMIA MESTA			
NADRADENÉ TRASY A ZARIADENIA EL. SIETE			
VZDUŠNÉ VEDENIE EL. EN. NAVRHOVANÉ NA SKABELIZOVANIE			
TRASA VYŠŠÍCH RÁDOV VODOVODNÉHO POTRUBIA A VTL PLYNU			
OZNAČENIE TRAFOSTANIČ			
OCHRANNÉ PASMÁ VŠETKÝCH DRUHOV			
OBJEKTY ZAPÍSANÉ DO ÚZKP			
PAMIATKOVÁ ZÓNA			
ZÁSOBOVANIE VODOU			
ROZVODY PITNEJ VODY			
TYP A DIMENZIA POTRUBIA VODOVODU			
AREÁL VODNÉHO ZDROJA			
HYDROMELIORÁCIE - ODVODNENIE			
VODNÉ PLOCHY A TOKY			
REKONŠTRUKCIA VODOVODU			
ZREALIZOVANÁ REKONŠTRUKCIA			
AUTOMATICKÁ STANICA			
ROZVODY PITNEJ VODY - NAPOJENIE			
URBANISTICKY VYUŽITELNÉ ÚZEMIE - ROZV. ZÁMERY			
ROZVOJOVÉ ÚZEMIA			
POTENCIÁLNE PLOCHY PRE ŤAŽBU NERAST. SUROVÍN			
ČÍSLO ROZV. ZÁMERU / ETAPA VÝSTAVBY			
ČÍSLO ROZV. ZÁMERU / S NUTNOSŤOU VYPRACOVAŤ ÚPN-Z			
DOPORUČENÁ VÝSTAVBA DOMOV V PRELUKÁCH NA BONITNEJ PÔDE			
DOPORUČENÁ VÝSTAVBA DOMOV V PRELUKÁCH NA ZASTAV. ÚZEMÍ			
ČÍSLO PRELUKY DOPORUČENEJ NA VÝSTAVBU			
ÚZEMIE VYŽADUJÚCE REKONŠTRUKCIU SO ZMENOU FUNKCIE			
ÚZEMIE VYŽADUJÚCE REKONŠTRUKCIU BEZ ZMENY FUNKCIE			
ÚZEMIE VYŽADUJÚCE REŠTRUKURALIZÁCIU			
SPOLYFUNKČNENIE ÚZEMIA			
REKULTIVÁCIA ÚZEMIA			
LYŽIARSKY VLEK			
JAV NA ZRUŠENIE			

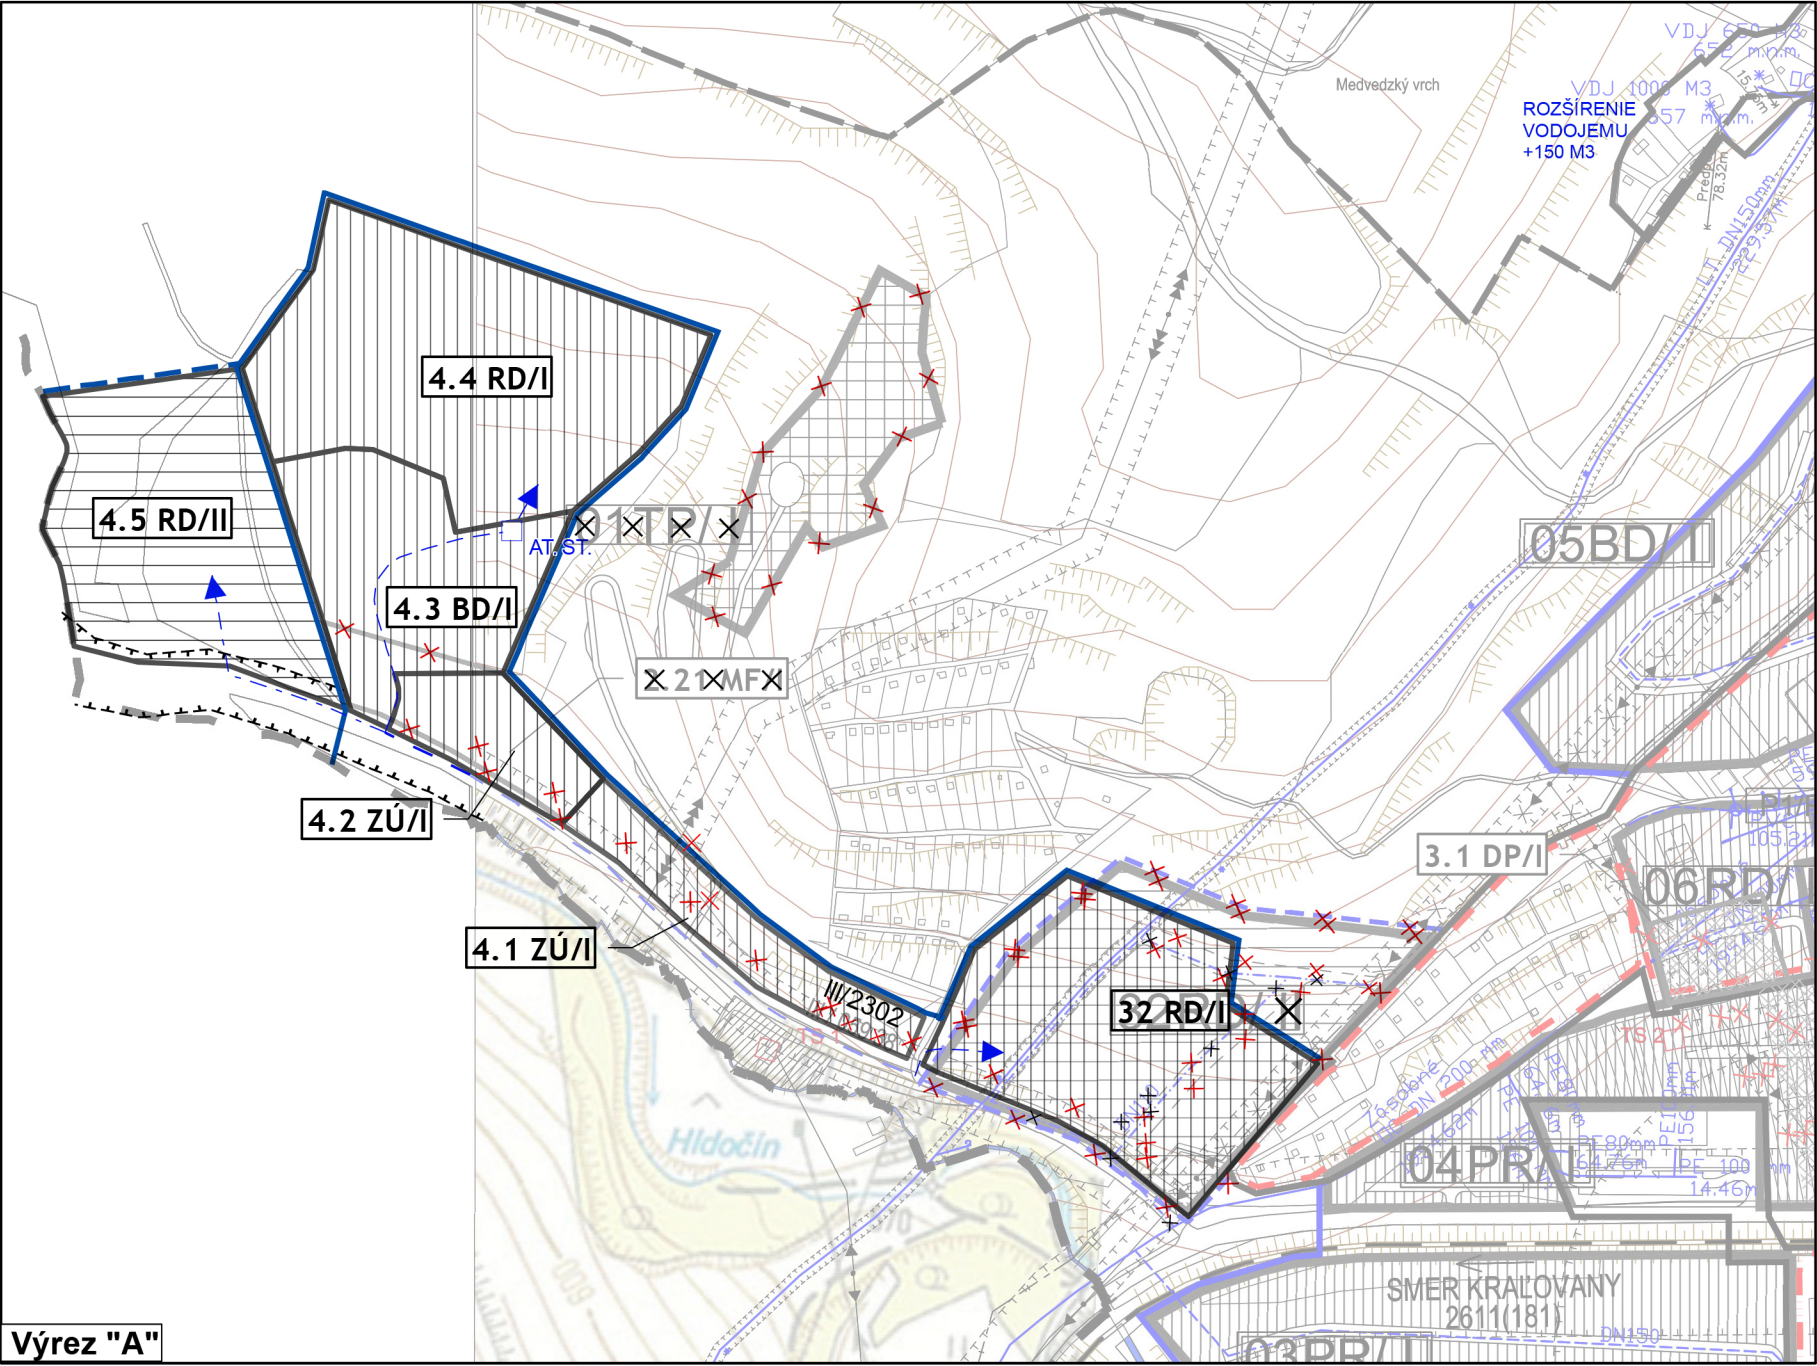

REGULATÍVY ÚZEMNÉHO ROZVOJA:

4.1 ZÚ/I OZNAČENIE FUNKČNEJ PLOCHY

- etapa výstavby
- funkcia
- číslo plochy
- číslo ZaD

BD - bývanie v bytových domoch

DP - dopravné plochy

F - plochy výroby a skladov

PR - plochy výroby a skladov

RD - bývanie v rodinných domoch

ZÚ - zmiešané územie

ZÚ - zmiešané územie