

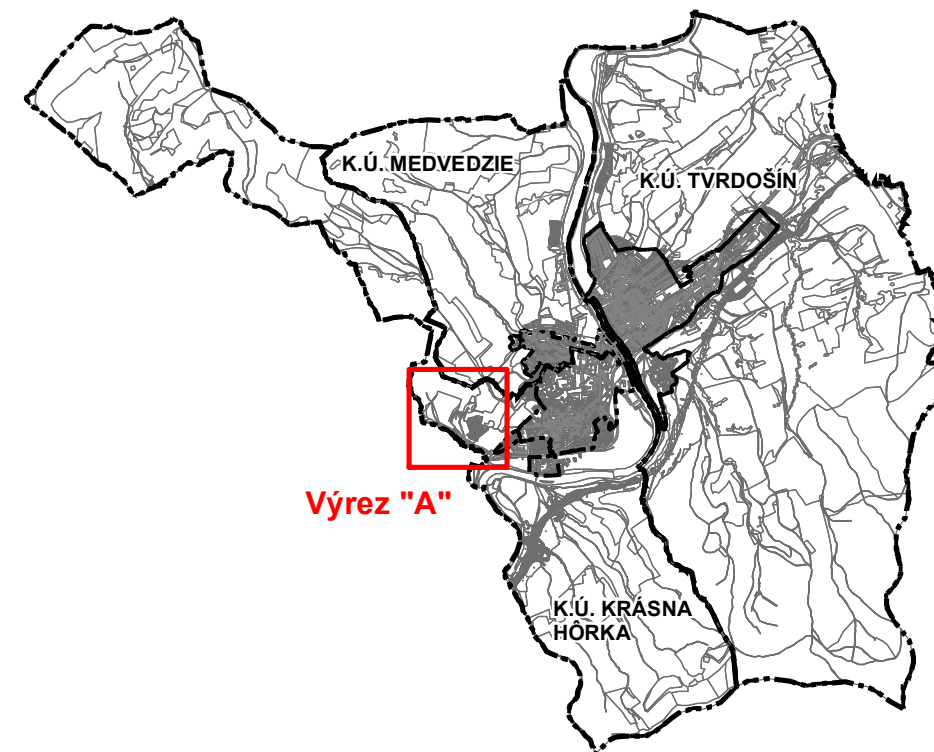
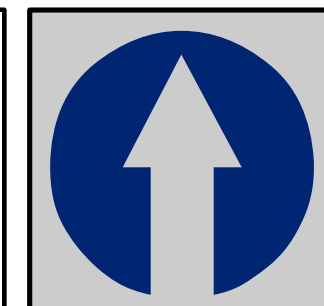


ÚZEMNÝ PLÁN MESTA TVRDOŠÍN - ZMENY A DOPLNKY č.4 - návrh

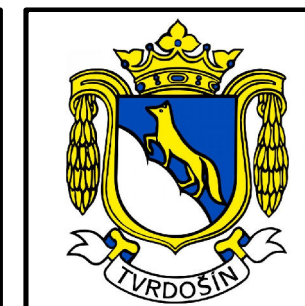

Výrez "A"

 

Obstarávateľ: Mesto Tvrdošín, Trojičné námestie 185/2, 027 44 Tvrdošín
Osoba odborne spôsobilá pre obstaranie ÚPP a ÚPD: Ing. arch. Eva Zaťková
Spracovateľ: ARTIX, s.r.o., Na Bystričku 14, 036 01 Martin
Hl.riešiteľ: Ing. arch. Eleonóra Hejzlarová
Autor výkresu: Ing. arch. Roman Jančo
Dátum: máj 2025

VÝKRES RIEŠENIA VEREJNÉHO TECHNICKÉHO VYBAVENIA MESTA
KANALIZÁCIA

1: 5 000

LEGENDA	STAV	NÁVRH	VÝHLAD
HRANICA KRAJA A OKRESU			
HRANICA KATASTRÁLNEHO ÚZEMIA MESTA			
HRANICA ZASTAVANÉHO ÚZEMIA MESTA K 1.1. 1990			
HRANICA SKUTOČNE ZASTAVANÉHO ÚZEMIA MESTA			
NADRADENÉ TRASY A ZARIADENIA EL. SIETE			
VZDUŠNÉ VEDENIE EL. EN. NAVRHOVANÉ NA SKABELIZOVANIE			
OZNAČENIE TRAFOSTANIČ			
TRASA VYŠŠÍCH RÁDOV VODOVODNÉHO POTRUBIA A VTL PLYNU			
OCHRANNÉ PÁSMA VŠETKÝCH DRUHOV			
OBJEKTY ZAPÍSANÉ DO ÚZKP			
PAMIATKOVÁ ZÓNA			

ODKANALIZOVANIE

KANALIZÁCIA SPLAŠKOVÝCH VÔD-HLAVNÉ ZBERAČE			
OZNAČENIE TRASY KANALIZAČNÝCH ZBERAČOV SPLAŠKOVÝCH VÔD			
DIMENZIA POTRUBIA KANALIZÁCIE			
KANALIZÁCIA SPLAŠKOVÝCH VÔD			
REKONŠTRUKIA KANALIZÁCIE			
HYDROMELIORÁCIE - ODVODNENIE			
ODVODŇOVACÍ KANÁL			


URBANISTICKY VYUŽITELNÉ ÚZEMIE - ROZVOJOVÉ ZÁMERY

ROZVOJOVÉ ÚZEMIA			
POTENCIÁLNE PLOCHY PRE ŤAŽBU NERAST. SUROVÍN			
ČÍSLO ROZVOJOVÉHO ZÁMERU / ETAPA VÝSTAVBY			
ČÍSLO ROZV. ZÁMERU / S NUTNOSŤOU VÝPRACOVAŤ ÚPN-Z			
DOPORUČENÁ VÝSTAVBA DOMOV V PRELUKÁCH NA BONITNEJ PÔDE			
DOPORUČENÁ VÝSTAVBA DOMOV V PRELUKÁCH NA ZASTAV. ÚZEMÍ			
ČÍSLO PRELUKY DOPORUČENEJ NA VÝSTAVBU			
ÚZEMIE VYŽADUJÚCE REKONŠTRUKCIU SO ZMENOU FUNKCIE			
ÚZEMIE VYŽADUJÚCE REKONŠTRUKCIU BEZ ZMENY FUNKCIE			
ÚZEMIE VYŽADUJÚCE REŠTRUKTURALIZÁCIU			
SPOLYFUNKČNENIE ÚZEMIA			
REKULTIVÁCIA ÚZEMIA			
NAVRHOVANÝ LYŽIARSKY VLEK			

JAV NA ZRUŠENIE

KANALIZÁCIA SPLAŠKOVÝCH VÔD - VÝTLAČNÉ POTRUBIE

ČERPACIA STANICA KANALIZÁCIE

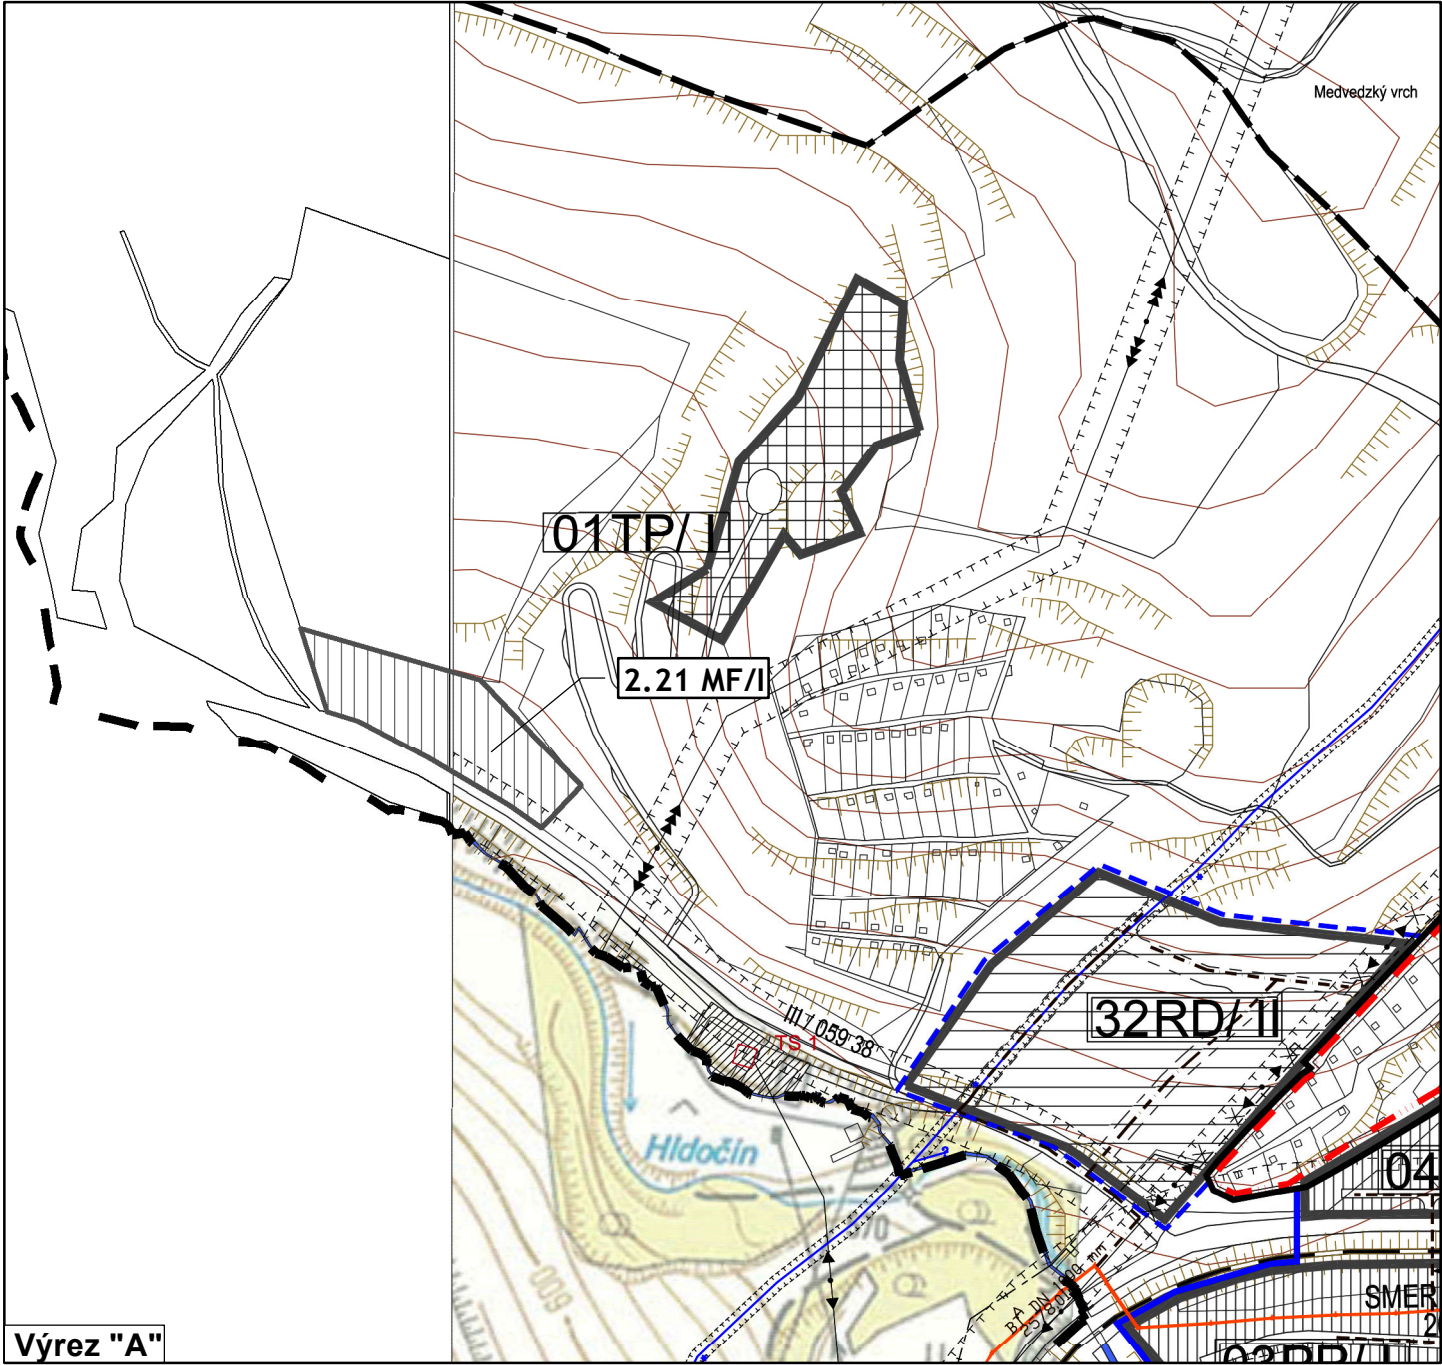

REGULATÍVY ÚZEMNÉHO ROZVOJA:

2.21 MF/I OZNAČENIE FUNKČNEJ PLOCHY

- etapa výstavby
- funkcia
- číslo plochy
- číslo ZaD

MF - plochy malých fariem
RD - bývanie v rodinných domoch
TP - ťažobný priestor

ÚPN mesta Tvrdošín v znení Zmien a doplnkov č. 1-3
Výkres riešenia verejného technického vybavenia mesta kanalizácia

LEGENDA


HRANICA KATASTRÁLNEHO ÚZEMIA MESTA



HRANICA SKUTOČNE ZASTAVANÉHO ÚZEMIA MESTA



OCHRANNÉ PASMA VŠETKÝCH DRUHOV

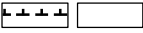

ODKANALIZOVANIE

KANALIZÁCIA SPLAŠKOVÝCH VÔD - HLAVNÉ ZBERAČE



OZNAČENIE TRASY KANALIZAČNÝCH ZBERAČOV SPLAŠKOVÝCH VÔD



DIMENZIA POTRUBIA KANALIZÁCIE



KANALIZÁCIA SPLAŠKOVÝCH VÔD



KANALIZÁCIA SPLAŠKOVÝCH VÔD - NAPOJENIE




URBANISTICKY VYUŽITELNÉ ÚZEMIE - ROZV. ZÁMERY



ROZVOJOVÉ ÚZEMIA



ČÍSLO ROZVOJOVÉHO ZÁMERU / ETAPA VÝSTAVBY

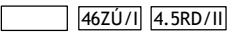

JAV NA ZRUŠENIE

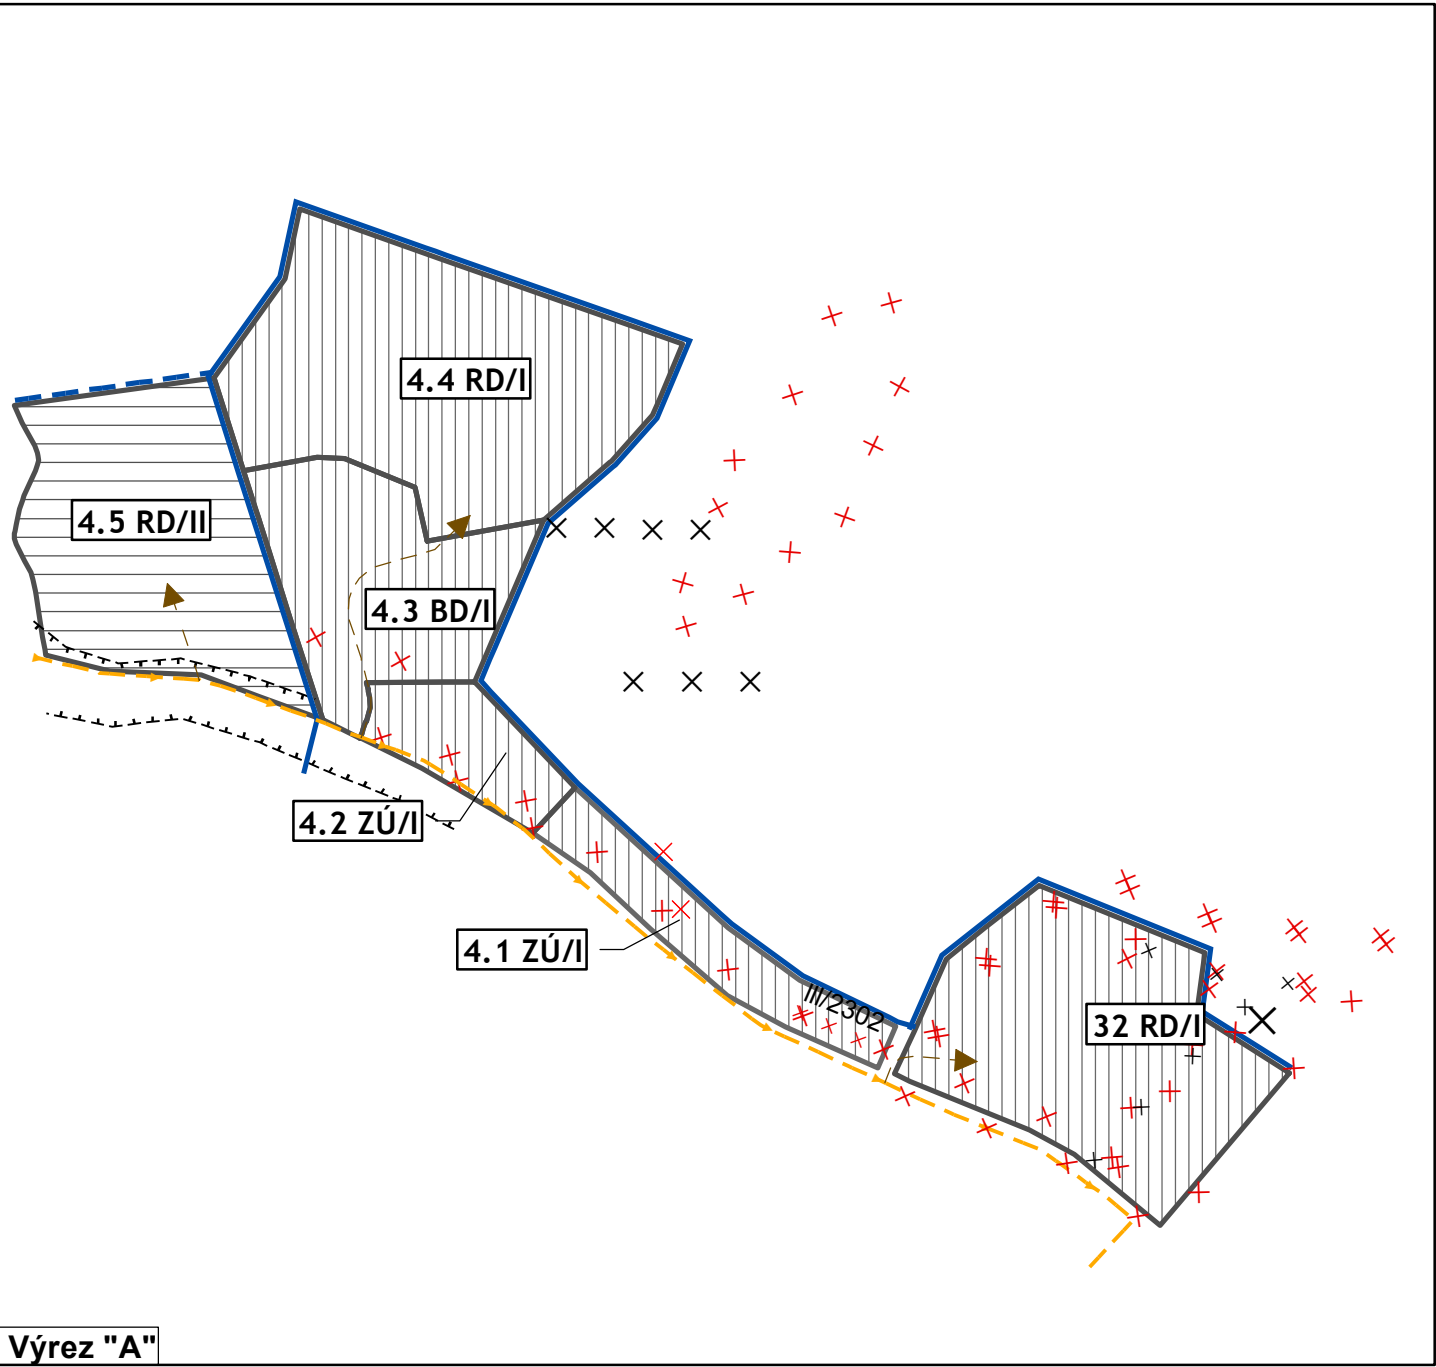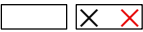

REGULATÍVY ÚZEMNÉHO ROZVOJA:

OZNAČENIE FUNKČNEJ PLOCHY

etapa výstavby
funkcia
číslo plochy
číslo ZaD

RD - bývanie v rodinných domoch
BD - bývanie v bytových domoch
ZÚ - zmiešané územie

Číslo výkresu


6.4

Číslo ZaD

ÚPN mesta Tvrdošín Zmeny a doplnky č. 4
Výkres riešenia verejného technického vybavenia mesta kanalizácia

6.4

LEGENDA	STAV	NÁVRH	VÝHLAD
HRANICA KRAJA A OKRESU			
HRANICA KATASTRÁLNEHO ÚZEMIA MESTA			
HRANICA ZASTAVANÉHO ÚZEMIA MESTA K 1.1. 1990			
HRANICA SKUTOČNE ZASTÁVANÉHO ÚZEMIA MESTA			
NADRADENÉ TRASY A ZARIADENIA EL. SIETE			
VZDUŠNÉ VEDENIE EL. EN. NAVRHOVANÉ NA SKABELIZOVANIE			
OZNAČENIE TRAFOSTANIČ			
TRASA VYŠŠÍCH RÁDOV VODOVODNÉHO POTRUBIA A VTL PLYNU			
OCHRANNÉ PASMĽ VŠETKÝCH DRUHOV			
OBJEKTY ZAPÍSANÉ DO ÚZKP			
PAMIATKOVÁ ZÓNA			
ODKANALIZOVANIE			
KANALIZÁCIA SPLAŠKOVÝCH VÔD I HLAVNÉ ZBERAČE			
OZNAČENIE TRASY KANALIZAČNÝCH ZBERAČOV SPLAŠKOVÝCH VÔD			
DIMENZIA POTRUBIA KANALIZÁCIE			
KANALIZÁCIA SPLAŠKOVÝCH VÔD			
REKONŠTRUKCIA KANALIZÁCIE			
HYDROMELIORÁCIE - ODVODNENIE			
ODVODŇOVACÍ KANÁL			
KANALIZÁCIA SPLAŠKOVÝCH VÔD - NAPOJENIE			
URBANISTICKY VYUŽITELNÉ ÚZEMIE ROZV. ZÁMERY			
ROZVOJOVÉ ÚZEMIA			
POTENCIÁLNE PLOCHY PRE ŤAŽBU NERAST. SUROVÍN			
ČÍSLO ROZVOJOVÉHO ZÁMERU / ETAPA VÝSTAVBY			
ČÍSLO ROZV. ZÁMERU / S NUTNOSŤOU VYPRACOVAŤ ÚPN-Z			
DOPORUČENÁ VÝSTAVBA DOMOV V PRELUKÁCH NA BONITNEJ PÔDE			
DOPORUČENÁ VÝSTAVBA DOMOV V PRELUKÁCH NA ZASTAV. ÚZEMÍ			
ČÍSLO PRELUKY DOPORUČENEJ NA VÝSTAVBU			
ÚZEMIE VYŽADUJÚCE REKONŠTRUKCIU SO ZMENOU FUNKCIE			
ÚZEMIE VYŽADUJÚCE REKONŠTRUKCIU BEZ ZMENY FUNKCIE			
ÚZEMIE VYŽADUJÚCE REŠTRUKTURALIZÁCIU			
SPOLYFUNKČNENIE ÚZEMIA			
REKULTIVÁCIA ÚZEMIA			
NAVRHOVANÝ LYŽIARSKY VLEK			
JAV NA ZRUŠENIE			
KANALIZÁCIA SPLAŠKOVÝCH VÔD - VÝTLAČNÉ POTRUBIE			
ČERPACIA STANICA KANALIZÁCIE			

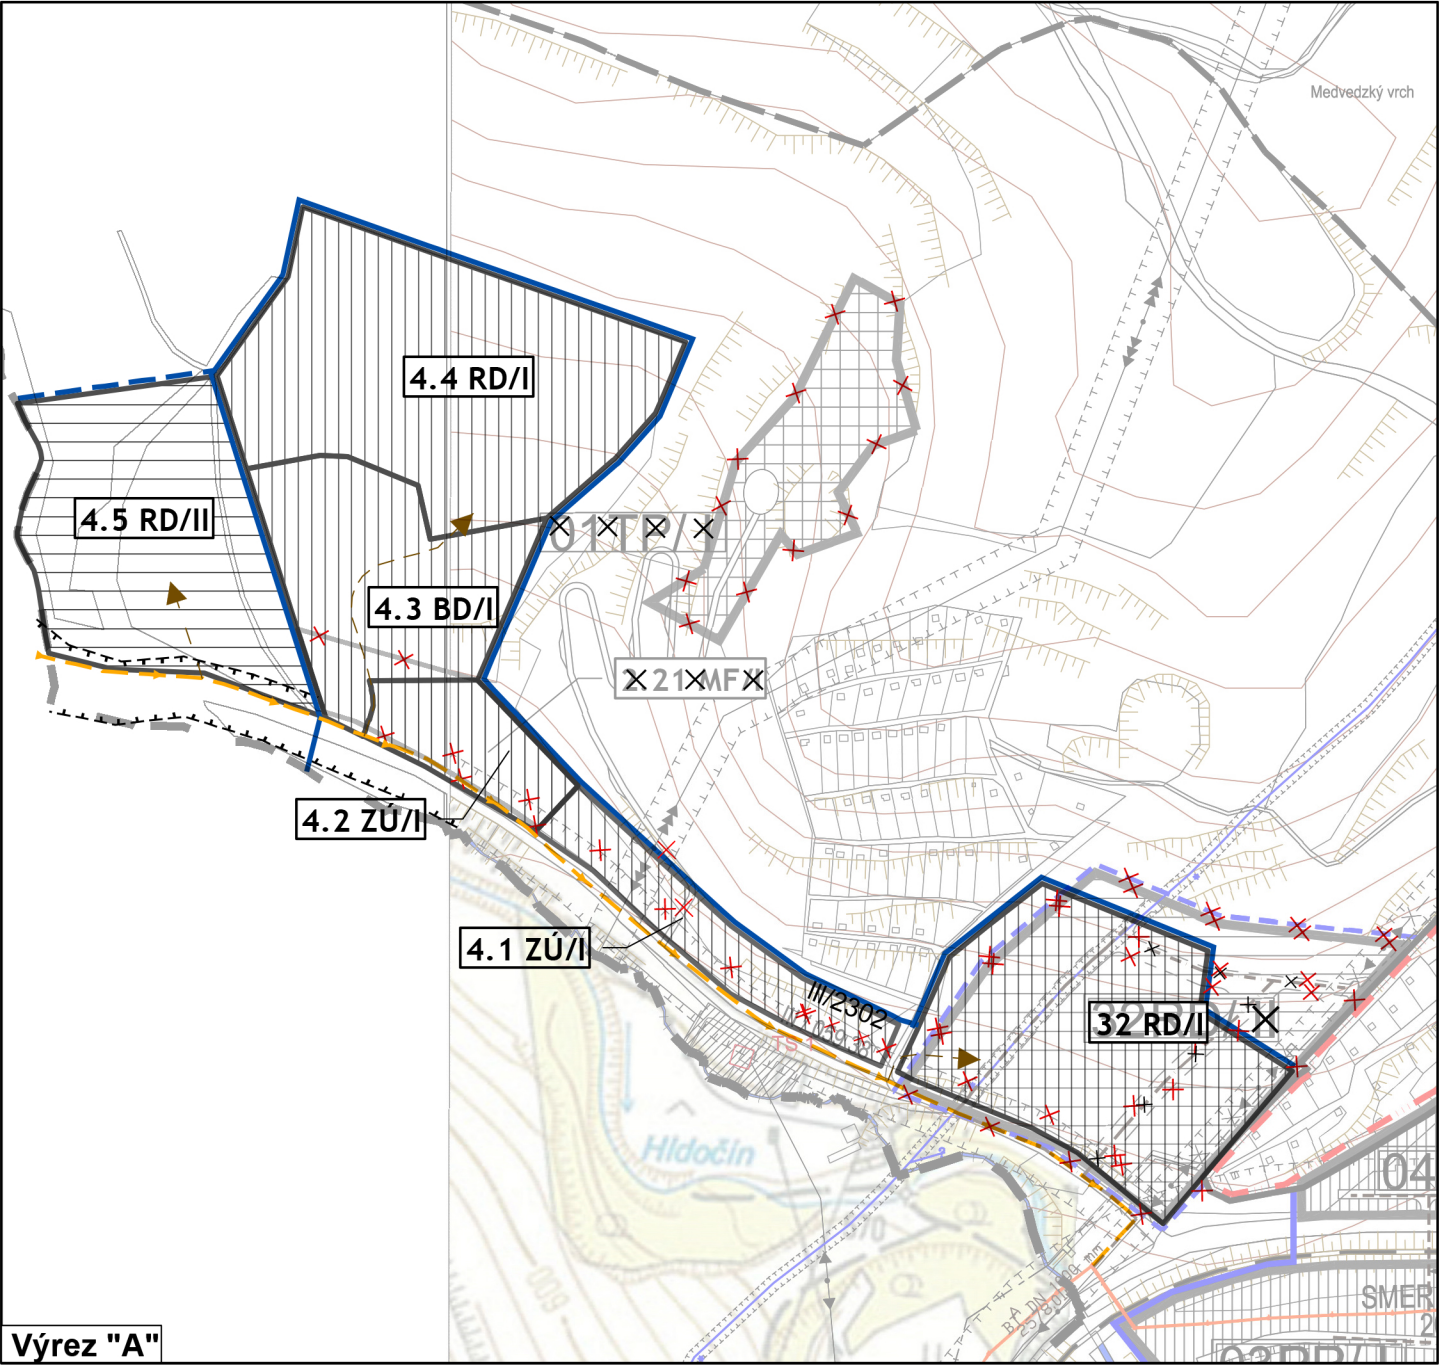

REGULATÍVY ÚZEMNÉHO ROZVOJA:

4.1 ZÚ/I

etapa výstavby

funkcia

číslo plochy

číslo ZaD

XF

ochr. majetku

RD

bývanie v rodinných domoch

XP

žob. priesto.

BD

bývanie v bytových domoch

ZÚ

zmiešané územie

Číslo výkresu

6.4

Číslo ZaD

ÚPN mesta Tvrdošín Zmeny a doplnky č. 1-3
Výkres riešenia verejného technického vybavenia mesta kanalizácia

6.4