

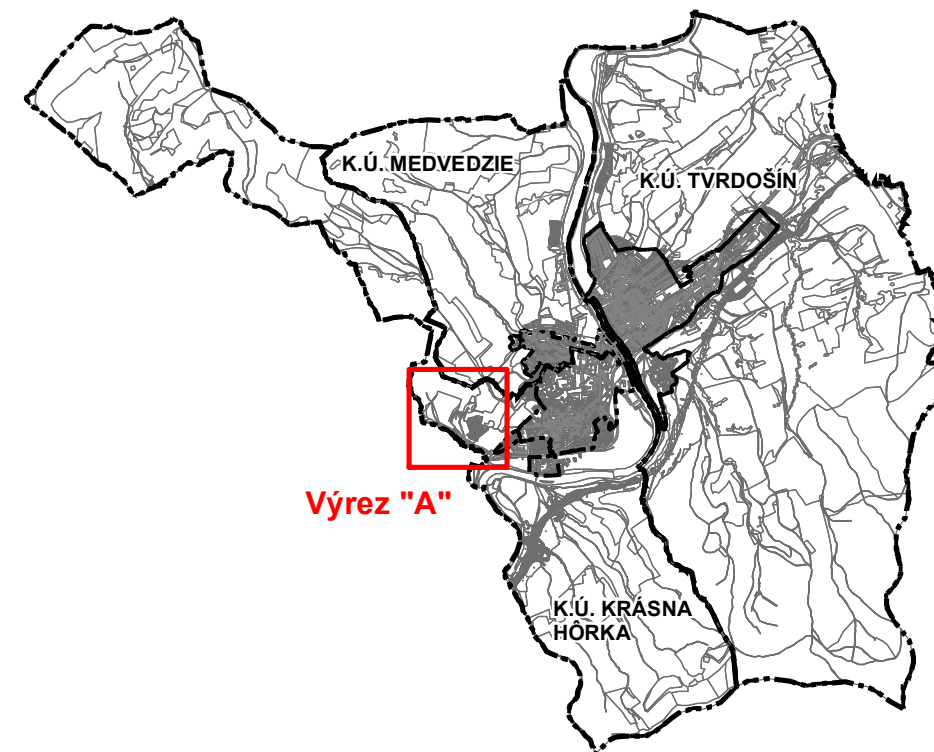
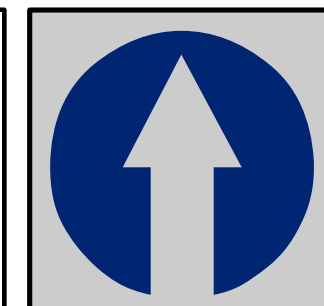


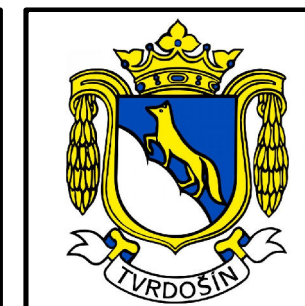

Výrez "A"

 


Obstarávateľ: Mesto Tvrdošín, Trojičné námestie 185/2, 027 44 Tvrdošín
Osoba odborne spôsobilá pre obstaranie ÚPP a ÚPD: Ing. arch. Eva Zaťková
Spracovateľ: ARTIX, s.r.o., Na Bystričku 14, 036 01 Martin
Hl.riešiteľ: Ing. arch. Eleonóra Hejzlarová
Autor výkresu: Ing. arch. Roman Jančo Dátum: máj 2025

**VÝKRES RIEŠENIA VEREJNÉHO TECHNICKÉHO VYBAVENIA MESTA
PLYN, ELEKTRICKÁ ENERGIA, TELEKOMUNIKÁCIE, TEPLOVOD**

1: 5 000

LEGENDA	STAV	NÁVRH	VÝHLAD
HRANICA KRAJA A OKRESU			
HRANICA KATASTRÁLNEHO ÚZEMIA MESTA			
HRANICA KATASTRÁLNYCH ÚZEMÍ MESTSKÝCH ČASTÍ			
HRANICA ZASTAVANÉHO ÚZEMIA MESTA K 1.1. 1990			
HRANICA SKUTOČNE ZASTAVANÉHO ÚZEMIA MESTA			
OCHRANNÉ PÁSMA VŠETKÝCH DRUHOV			
VODNÉ PLOCHY A TOKY			
TRASA VYŠŠÍCH RÁDOV VODOVODNÉHO POTRUBIA A VTL PLYNU			
OBJEKTY ZAPÍSANÉ DO ÚZKP			
PAMIATKOVÁ ZÓNA			
ZÁSOBOVANIE ELEKTRICKOU ENERGIU			
VZDUŠNÉ VEDENIE 110 kV			
VZDUŠNÉ VEDENIE 22 kV			
VZDUŠNÉ VEDENIE EL. EN. NAVRHOVANÉ NA SKABELIZOVANIE			
KÁBLOVÉ VEDENIE			
OZNAČENIE TRAFOSTANÍC			
ELEKTRICKÁ STANICA			
ZÁSOBOVANIE PLYNOM			
VTL PLYNOVOD			
STL PLYNOVOD			
DIMENZIA STL A VTL PLYNOVODU			
REGULAČNÁ STANICA PLYNU			
TELEKOMUNIKÁCIE			
AUTOMATICKÁ TELEFÓNNA ÚSTREDŇA			
TRASA DIALKOVÉHO OPTICKÉHO KÁBLA			
TEPLOVOD			
TRASA NADZEMNÉHO TEPLOVODU			
TRASA PODZEMNÉHO TEPLOVODU			
URBANISTICKY VYUŽITELNÉ ÚZEMIE - ROZVOJOVÉ ZÁMERY			
ROZVOJOVÉ ÚZEMIA			
POTENCIÁLNE PLOCHY PRE ŤAŽBU NERAST. SUROVÍN			
ČÍSLO ROZVOJOVÉHO ZÁMERU / ETAPA VÝSTAVBY			
ČÍSLO ROZV. ZÁMERU / S NUTNOSŤOU VYPRACOVAŤ ÚPN-Z			
DOPORUČENÁ VÝSTAVBA DOMOV V PRELUKÁCH NA BONITNEJ PÔDE			
DOPORUČENÁ VÝSTAVBA DOMOV V PRELUKÁCH NA ZASTAV. ÚZEMÍ			
ČÍSLO PRELUKY DOPORUČENEJ NA VÝSTAVBU			
ÚZEMIE VYŽADUJÚCE REKONŠTRUKCIU SO ZMENOU FUNKCIE			
ÚZEMIE VYŽADUJÚCE REKONŠTRUKCIU BEZ ZMENY FUNKCIE			
SPOLYFUNKČNENIE ÚZEMIA			
REKULTIVÁCIA ÚZEMIA			
JAV NA ZRUŠENIE			

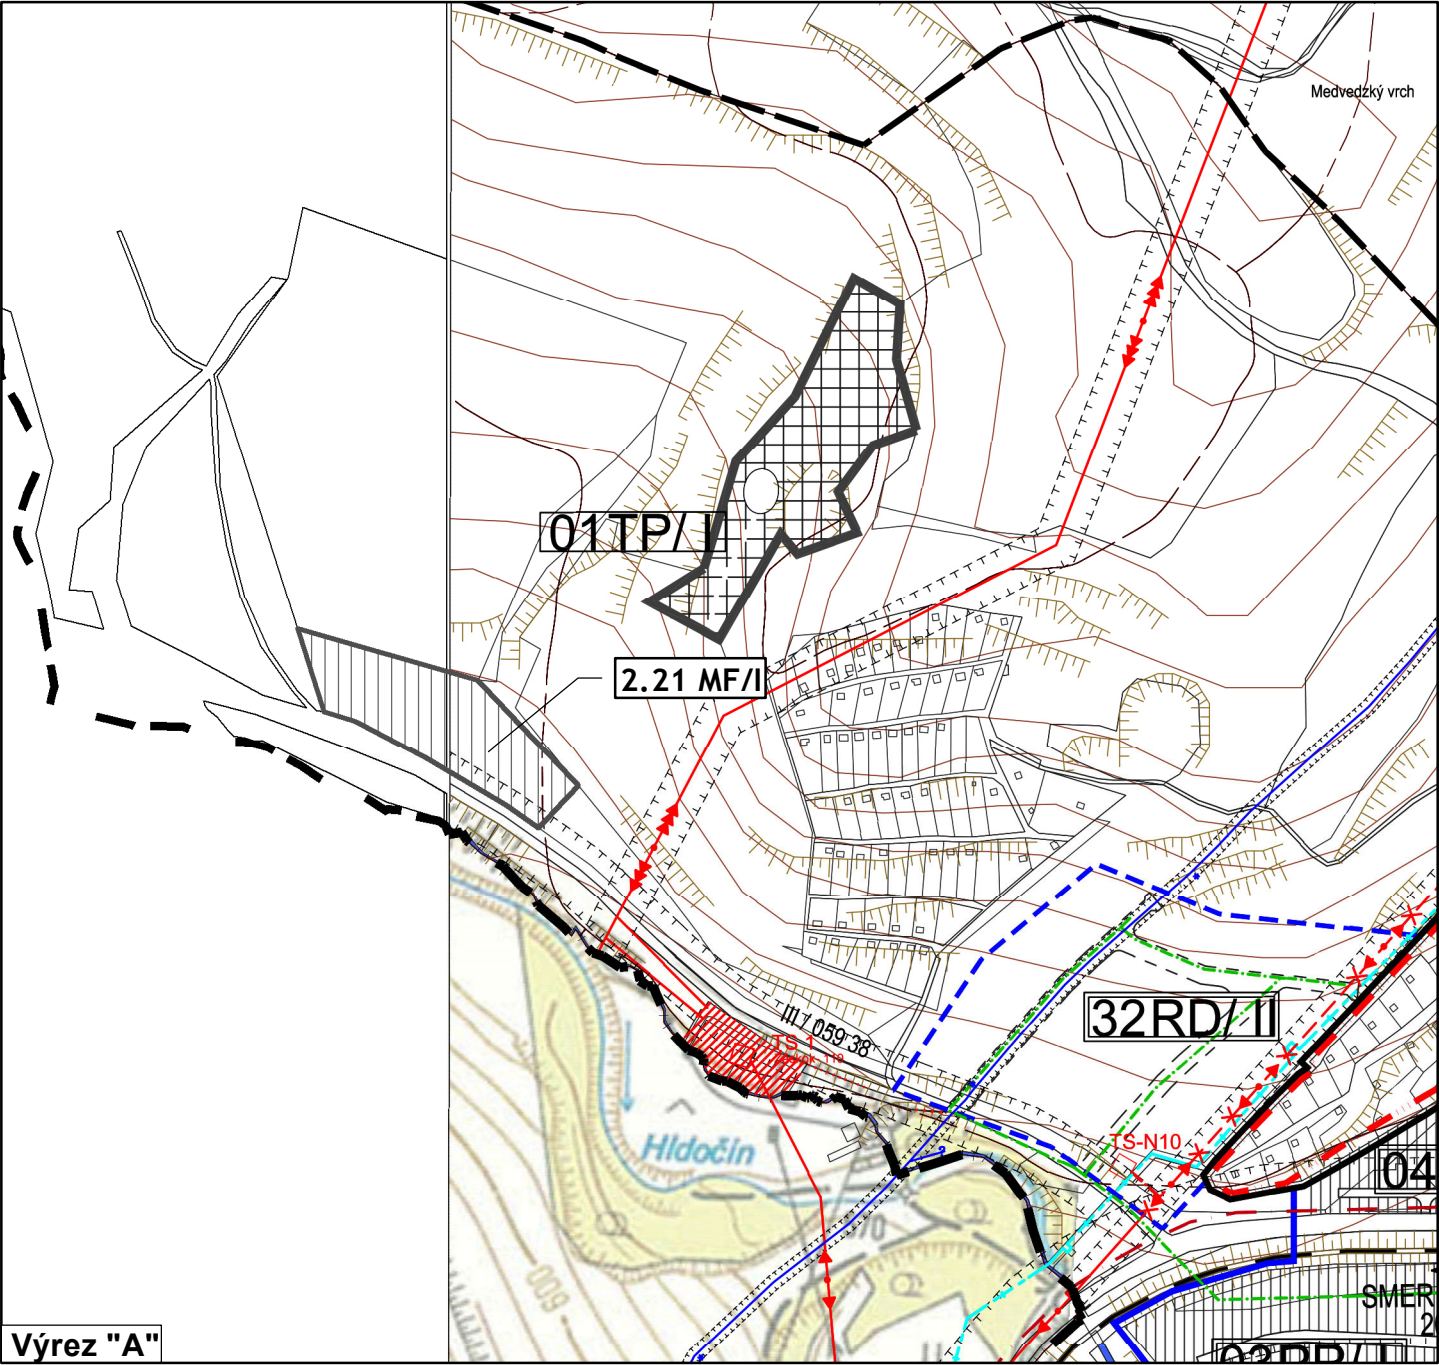

REGULATÍVY ÚZEMNÉHO ROZVOJA:

2.21 MF/I OZNAČENIE FUNKČNEJ PLOCHY

- etapa výstavby
- funkcia
- číslo plochy
- číslo ZaD

MF - plochy malých fariem
RD - bývanie v rodinných domoch
TP - ťažobný priestor

ÚPN mesta Tvrdosín v znení Zmien a doplnkov č. 1-3
Výkres riešenia verejného technického vybavenia mesta plyn, elektrická energia, telekomunikácie, teplovod

LEGENDA

HRANICA SKUTOČNE ZASTAVANÉHO ÚZEMIA MESTA	
OCHRANNÉ PASMA VŠETKÝCH DRUHOV	

ZÁSOBOVANIE ELEKTRICKOU ENERGIU

KÁBLOVÉ VEDENIE	
OZNAČENIE TRAFOSTANÍC	TS-N16

STL PLYNOVOD	
--------------	-------------------------

STL PLYNOVOD - NAPOJENIE	
--------------------------	-------------------------

TEPLOVOD


TRASA PODZEMNÉHO TEPLOVODU	
TEPLOVOD - NAPOJENIE	

URBANISTICKY VYUŽITELNÉ ÚZEMIE - ROZV. ZÁMERY

ROZVOJOVÉ ÚZEMIA	
------------------	-------------------------------------

ČÍSLO ROZVOJOVÉHO ZÁMERU / ETAPA VÝSTAVBY	46ZÚ/I 4.5RD/II
---	---

JAV NA ZRUŠENIE	✕✕
-----------------	---------------------------

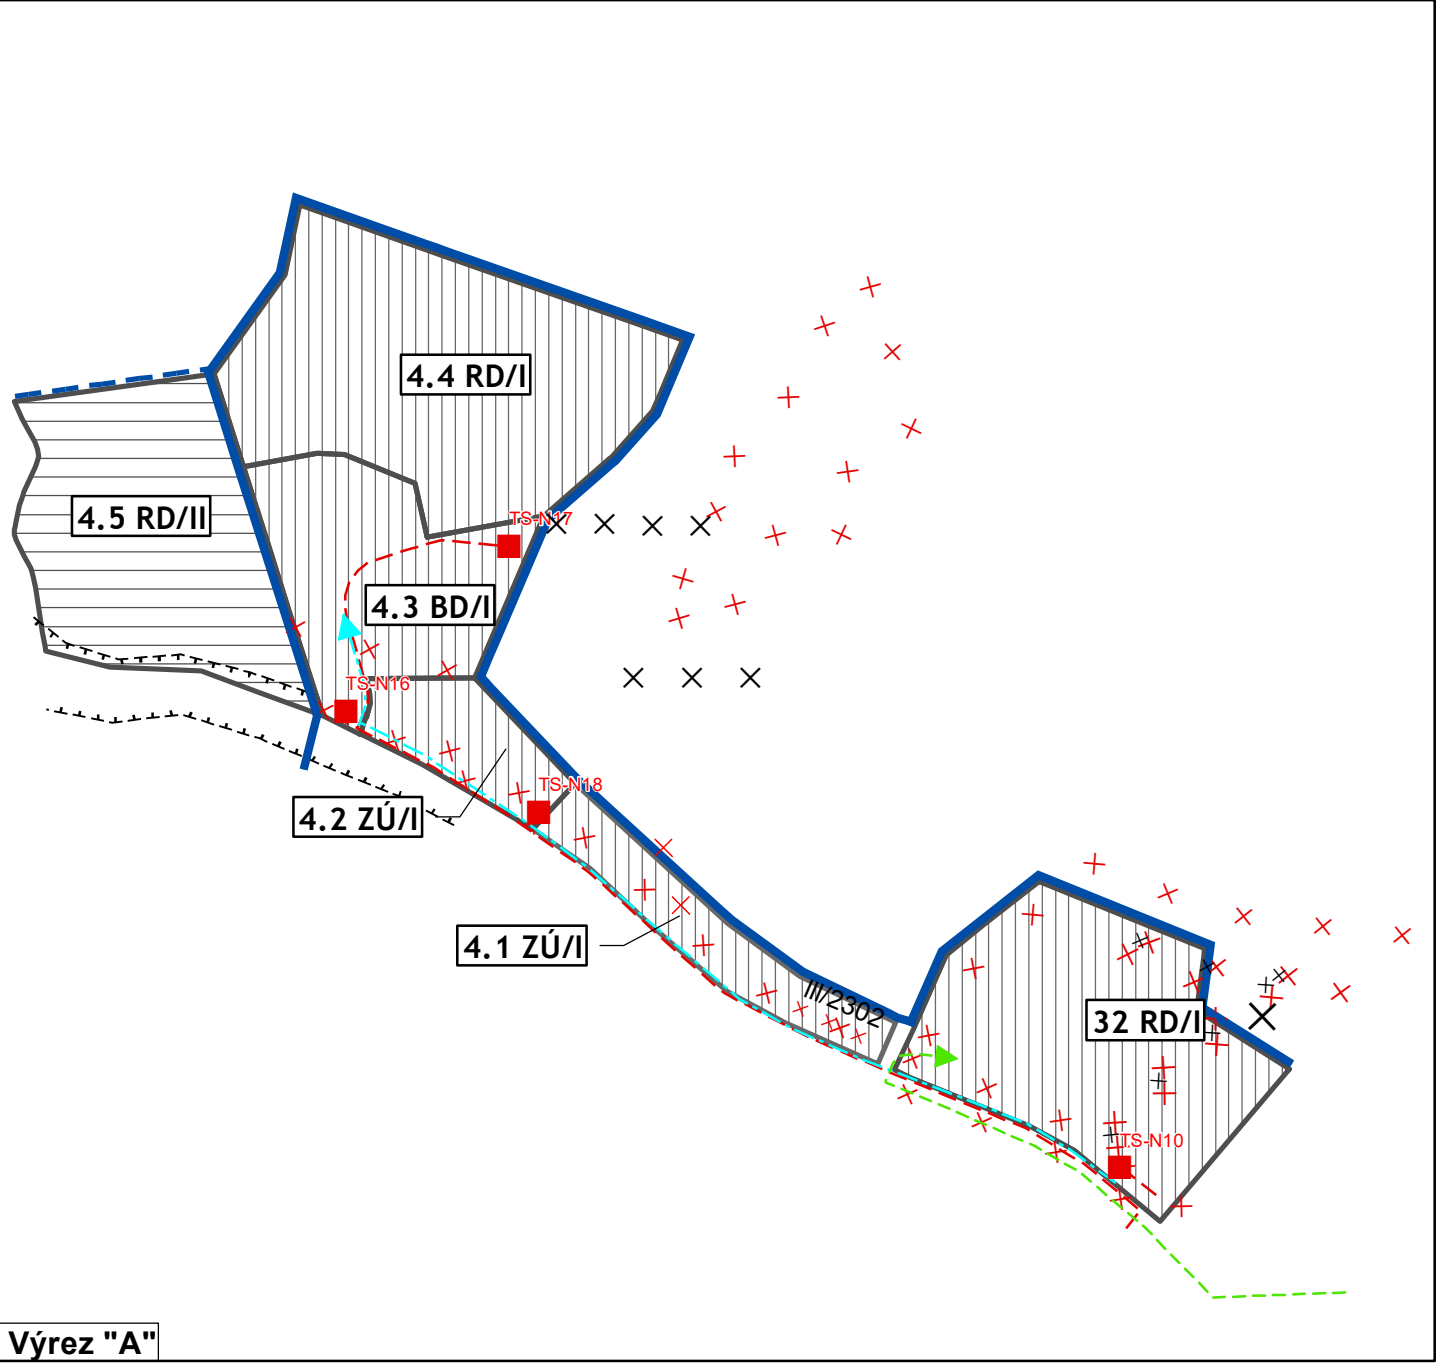

REGULATÍVY ÚZEMNÉHO ROZVOJA:

4.1 ZÚ/I	OZNAČENIE FUNKČNEJ PLOCHY
	etapa výstavby
	funkcia
	číslo plochy
	číslo ZaD

✕ ✕ ✕ ✕ ✕ ✕
RD - bývanie v rodinných domoch
✕ ✕ ✕ ✕ ✕ ✕
BD - bývanie v bytových domoch
ZÚ - zmiešané územie


Číslo výkresu

7.4

Číslo ZaD

ÚPN mesta Tvrdošín Zmeny a doplnky č. 4
Výkres riešenia verejného technického vybavenia mesta plyn, elektrická energia, telekomunikácie, teplovod

LEGENDA	STAV	NÁVRH	VÝHLAD
HRANICA KRAJA A OKRESU			
HRANICA KATASTRÁLNEHO ÚZEMIA MESTA			
HRANICA KATASTRÁLNYCH ÚZEMÍ MESTSKÝCH ČASTÍ			
HRANICA ZASTAVANÉHO ÚZEMIA MESTA K 1.1. 1990			
HRANICA SKUTOČNE ZASTAVANÉHO ÚZEMIA MESTA			
OCHRANNÉ PASMÁ VŠETKÝCH DRUHOV			
VODNÉ PLOCHY A TOKY			
TRASA VYŠŠÍCH RÁDOV VODOVODNÉHO POTRUBIA A VTL PLYNU			
OBJEKTY ZAPÍSANÉ DO ÚZKP			
PAMIATKOVÁ ZÓNA			
ZÁSOBOVANIE ELEKTRICKOU ENERGIOU			
VZDUŠNÉ VEDENIE 110 kV			
VZDUŠNÉ VEDENIE 22 kV			
VZDUŠNÉ VEDENIE EL. EN. NAVRHOVANÉ NA SKABELIZOVANIE			
KÁBLOVÉ VEDENIE			
OZNAČENIE TRAFOSTANÍC			
ELEKTRICKÁ STANICA			
ZÁSOBOVANIE PLYNOM			
VTL PLYNOVOD			
STL PLYNOVOD			
DIMENZIA STL A VTL PLYNOVODU			
REGULAČNÁ STANICA PLYNU			
STL PLYNOVOD - NAPOJENIE			
TELEKOMUNIKÁCIE			
AUTOMATICKÁ TELEFÓNNA ÚSTREDŇA			
TRASA DIALKOVÉHO OPTICKÉHO KÁBLA			
TEPLOVOD			
TRASA NADZEMNÉHO TEPLOVODU			
TRASA PODZEMNÉHO TEPLOVODU			
TEPLOVOD - NAPOJENIE			
URBANISTICKÝ VYUŽITELNÝ ÚZEMIE ROZV. ZÁMERY			
ROZVOJOVÉ ÚZEMIA			
POTENCIÁLNE PLOCHY PRE ŤAŽBU NERAST. SUROVÍN			
ČÍSLO ROZVOJOVÉHO ZÁMERU / ETAPA VÝSTAVBY			
ČÍSLO ROZV. ZÁMERU / S NUTNOSŤOU VYPRACOVAŤ ÚPN-Z			
DOPORUČENÁ VÝSTAVBA DOMOV V PRELUKÁCH NA BONITNEJ PÔDE			
DOPORUČENÁ VÝSTAVBA DOMOV V PRELUKÁCH NA ZASTAV. ÚZEMÍ			
ČÍSLO PRELUKY DOPORUČENEJ NA VÝSTAVBU			
ÚZEMIE VYŽADUJÚCE REKONŠTRUKCIU SO ZMENOU FUNKCIE			
ÚZEMIE VYŽADUJÚCE REKONŠTRUKCIU BEZ ZMENY FUNKCIE			
SPOLYFUNKČNENIE ÚZEMIA			
REKULTIVÁCIA ÚZEMIA			
JAV NA ZRUŠENIE			

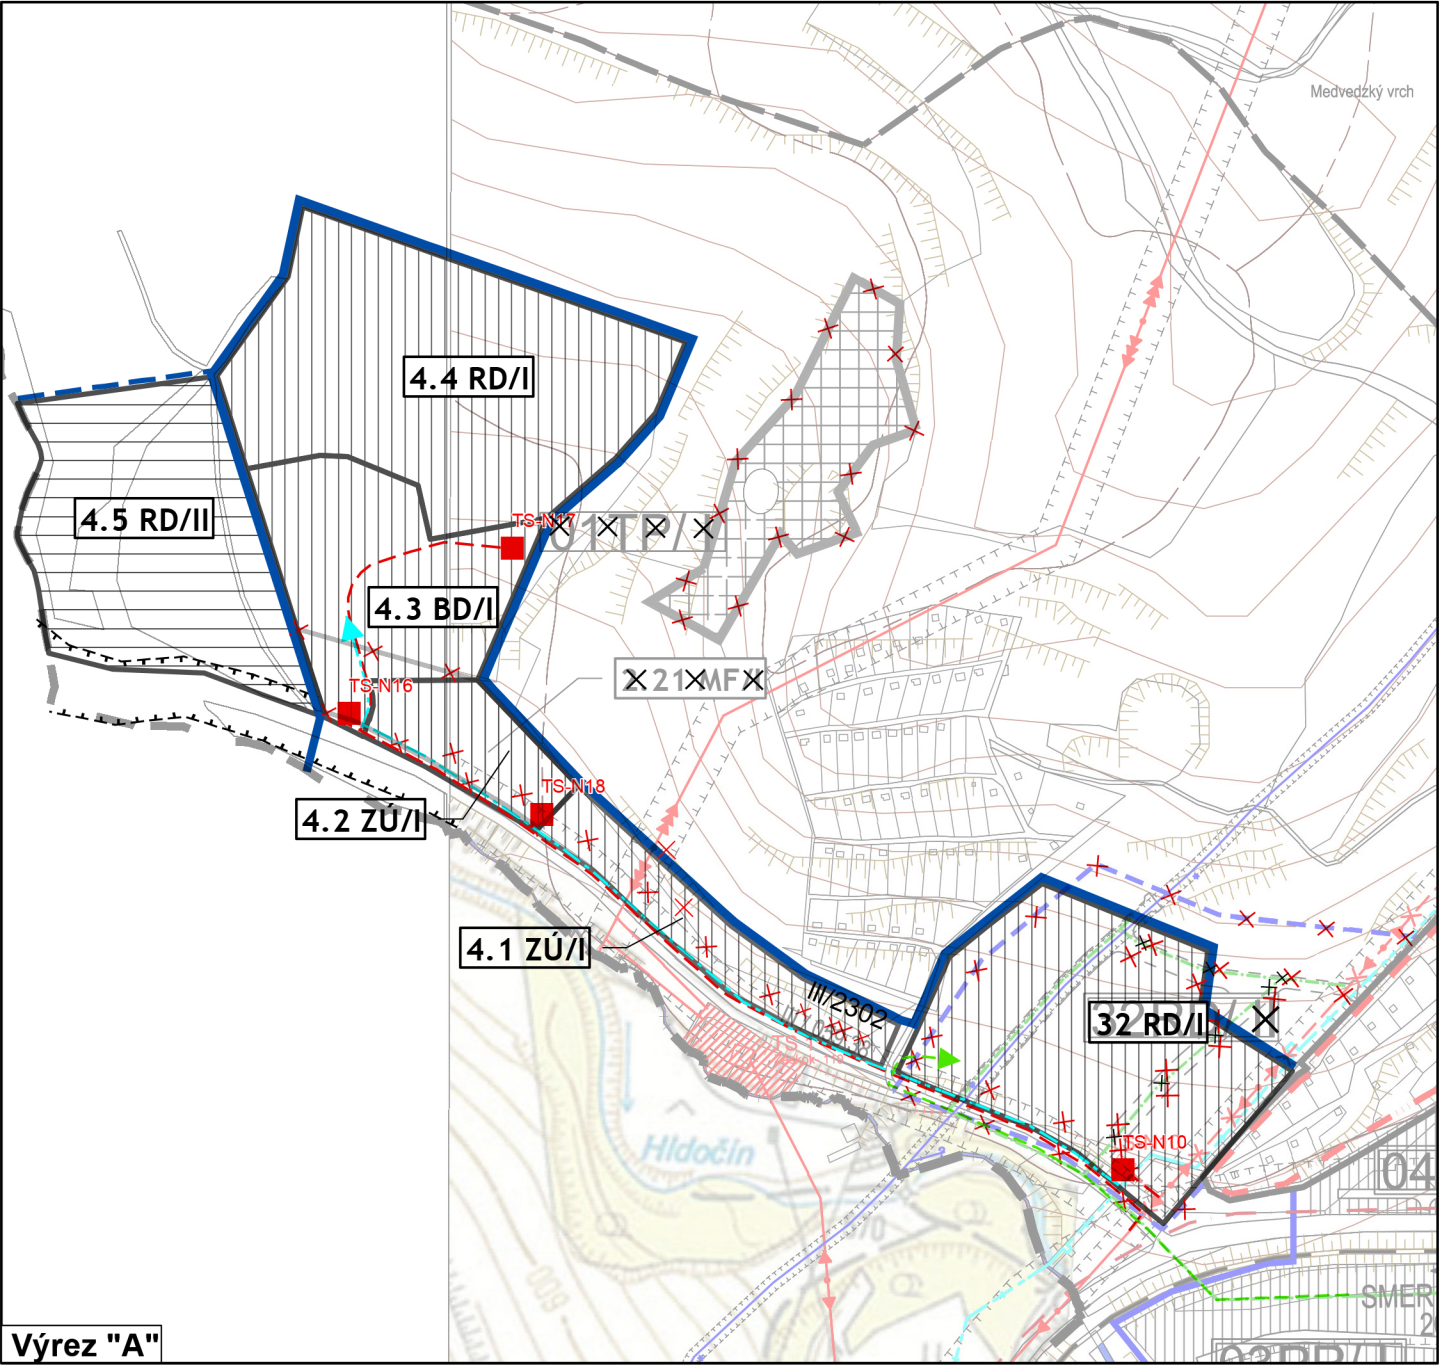

REGULATÍVY ÚZEMNÉHO ROZVOJA:

OZNAČENIE FUNKČNEJ PLOCHY

- etapa výstavby
- funkcia
- číslo plochy
- číslo ZaD

XF - ochranná funkcia
RD - bývanie v rodinných domoch
BD - bývanie v bytových domoch
ZÚ - zmiešané územie

Číslo výkresu

7.4

Číslo ZaD