
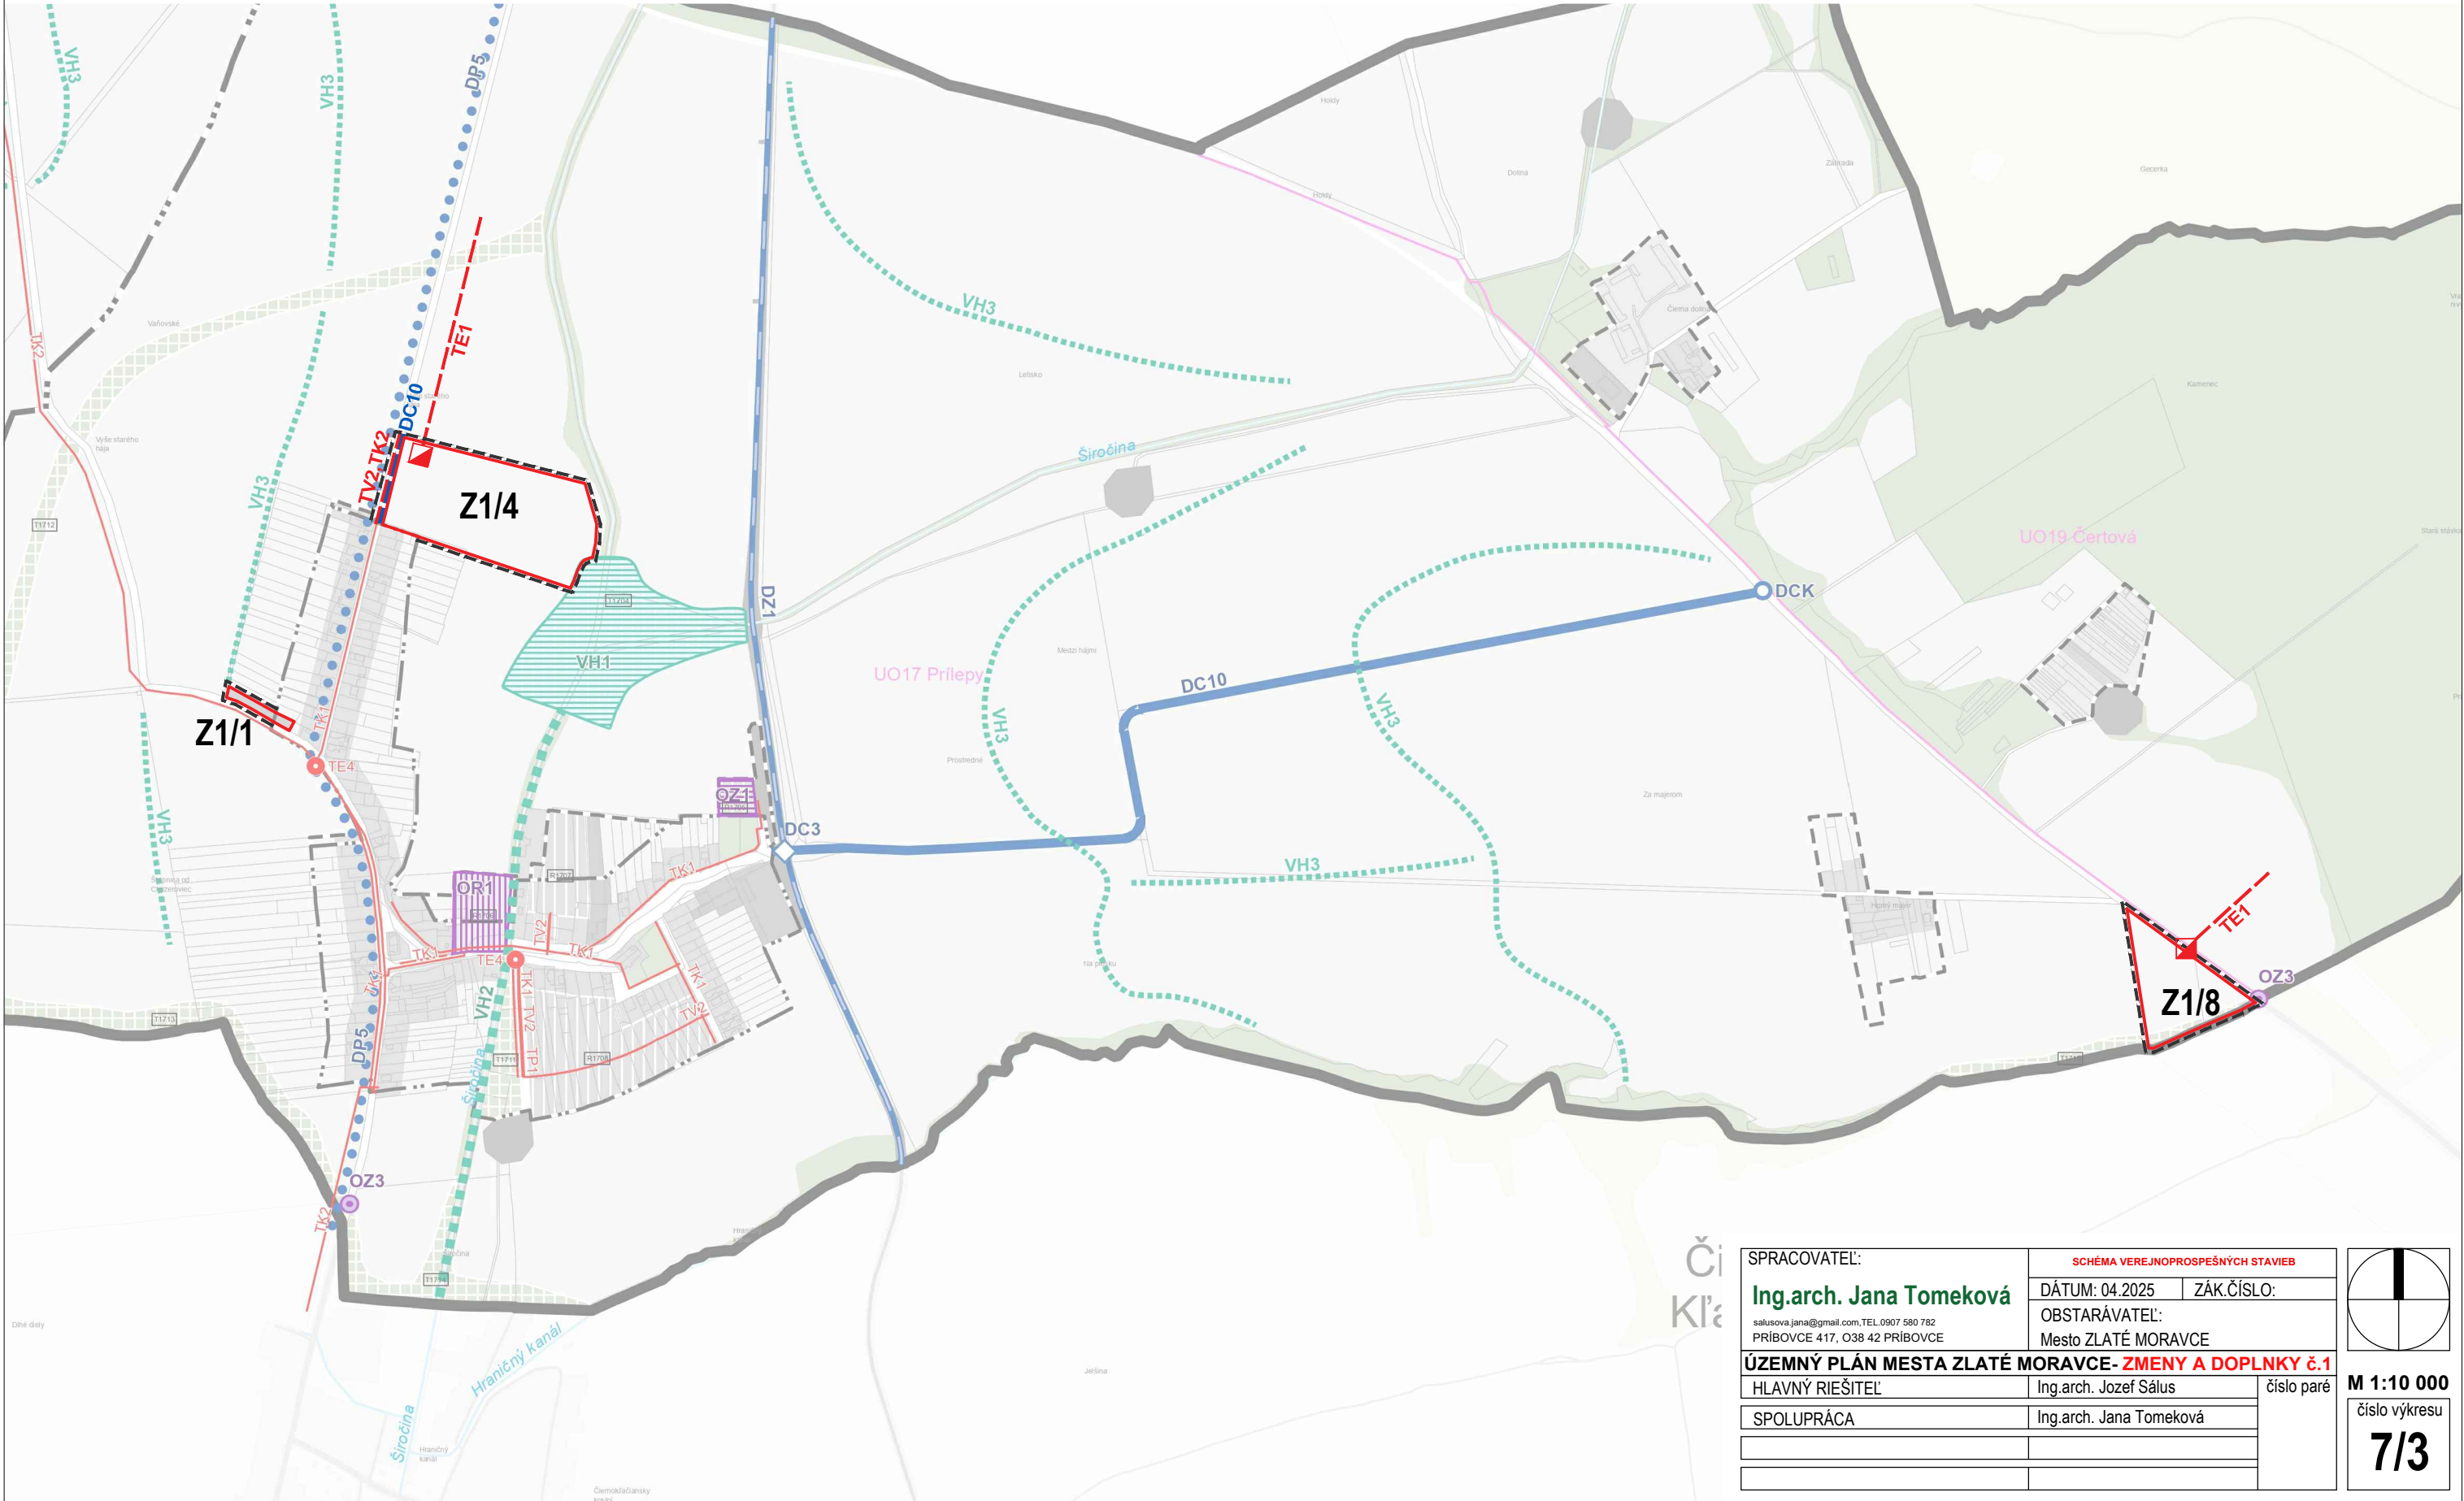


ÚZEMNÝ PLÁN MESTA ZLATÉ MORAVCE

ZMENY A DOPLNKY č.1

SCHÉMA VEREJNOPROSPEŠNÝCH STAVIEB

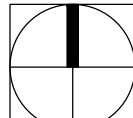

SPRACOVATEĽ:		SCHÉMA VEREJNOPROSPEŠNÝCH STAVIEB		
Ing.arch. Jana Tomeková salusova.jana@gmail.com, TEL.0907 580 782 PRÍBOVCE 417, O38 42 PRÍBOVCE		DÁTUM: 04.2025	ZÁK.ČÍSLO:	
		OBSTARÁVATEĽ:		
		Mesto ZLATÉ MORAVCE		
ÚZEMNÝ PLÁN MESTA ZLATÉ MORAVCE- ZMENY A DOPLNKY č.1				
HLAVNÝ RIEŠITEĽ		Ing.arch. Jozef Sálus		číslo paré
SPOLUPRÁCA		Ing.arch. Jana Tomeková		
M 1:10 000				
číslo výkresu				
7/3				