


ÚZEMNÝ PLÁN MESTA ZLATÉ MORAVCE ZMENY A DOPLNKY č.1

VÝKRES PERSPEKTÍVNEHO POUŽITIA POĽNOHOSPODÁRSKEJ PÔDY
A LESNEJ PÔDY NA NEPOĽNOHOSPODÁRSKE ÚČELY

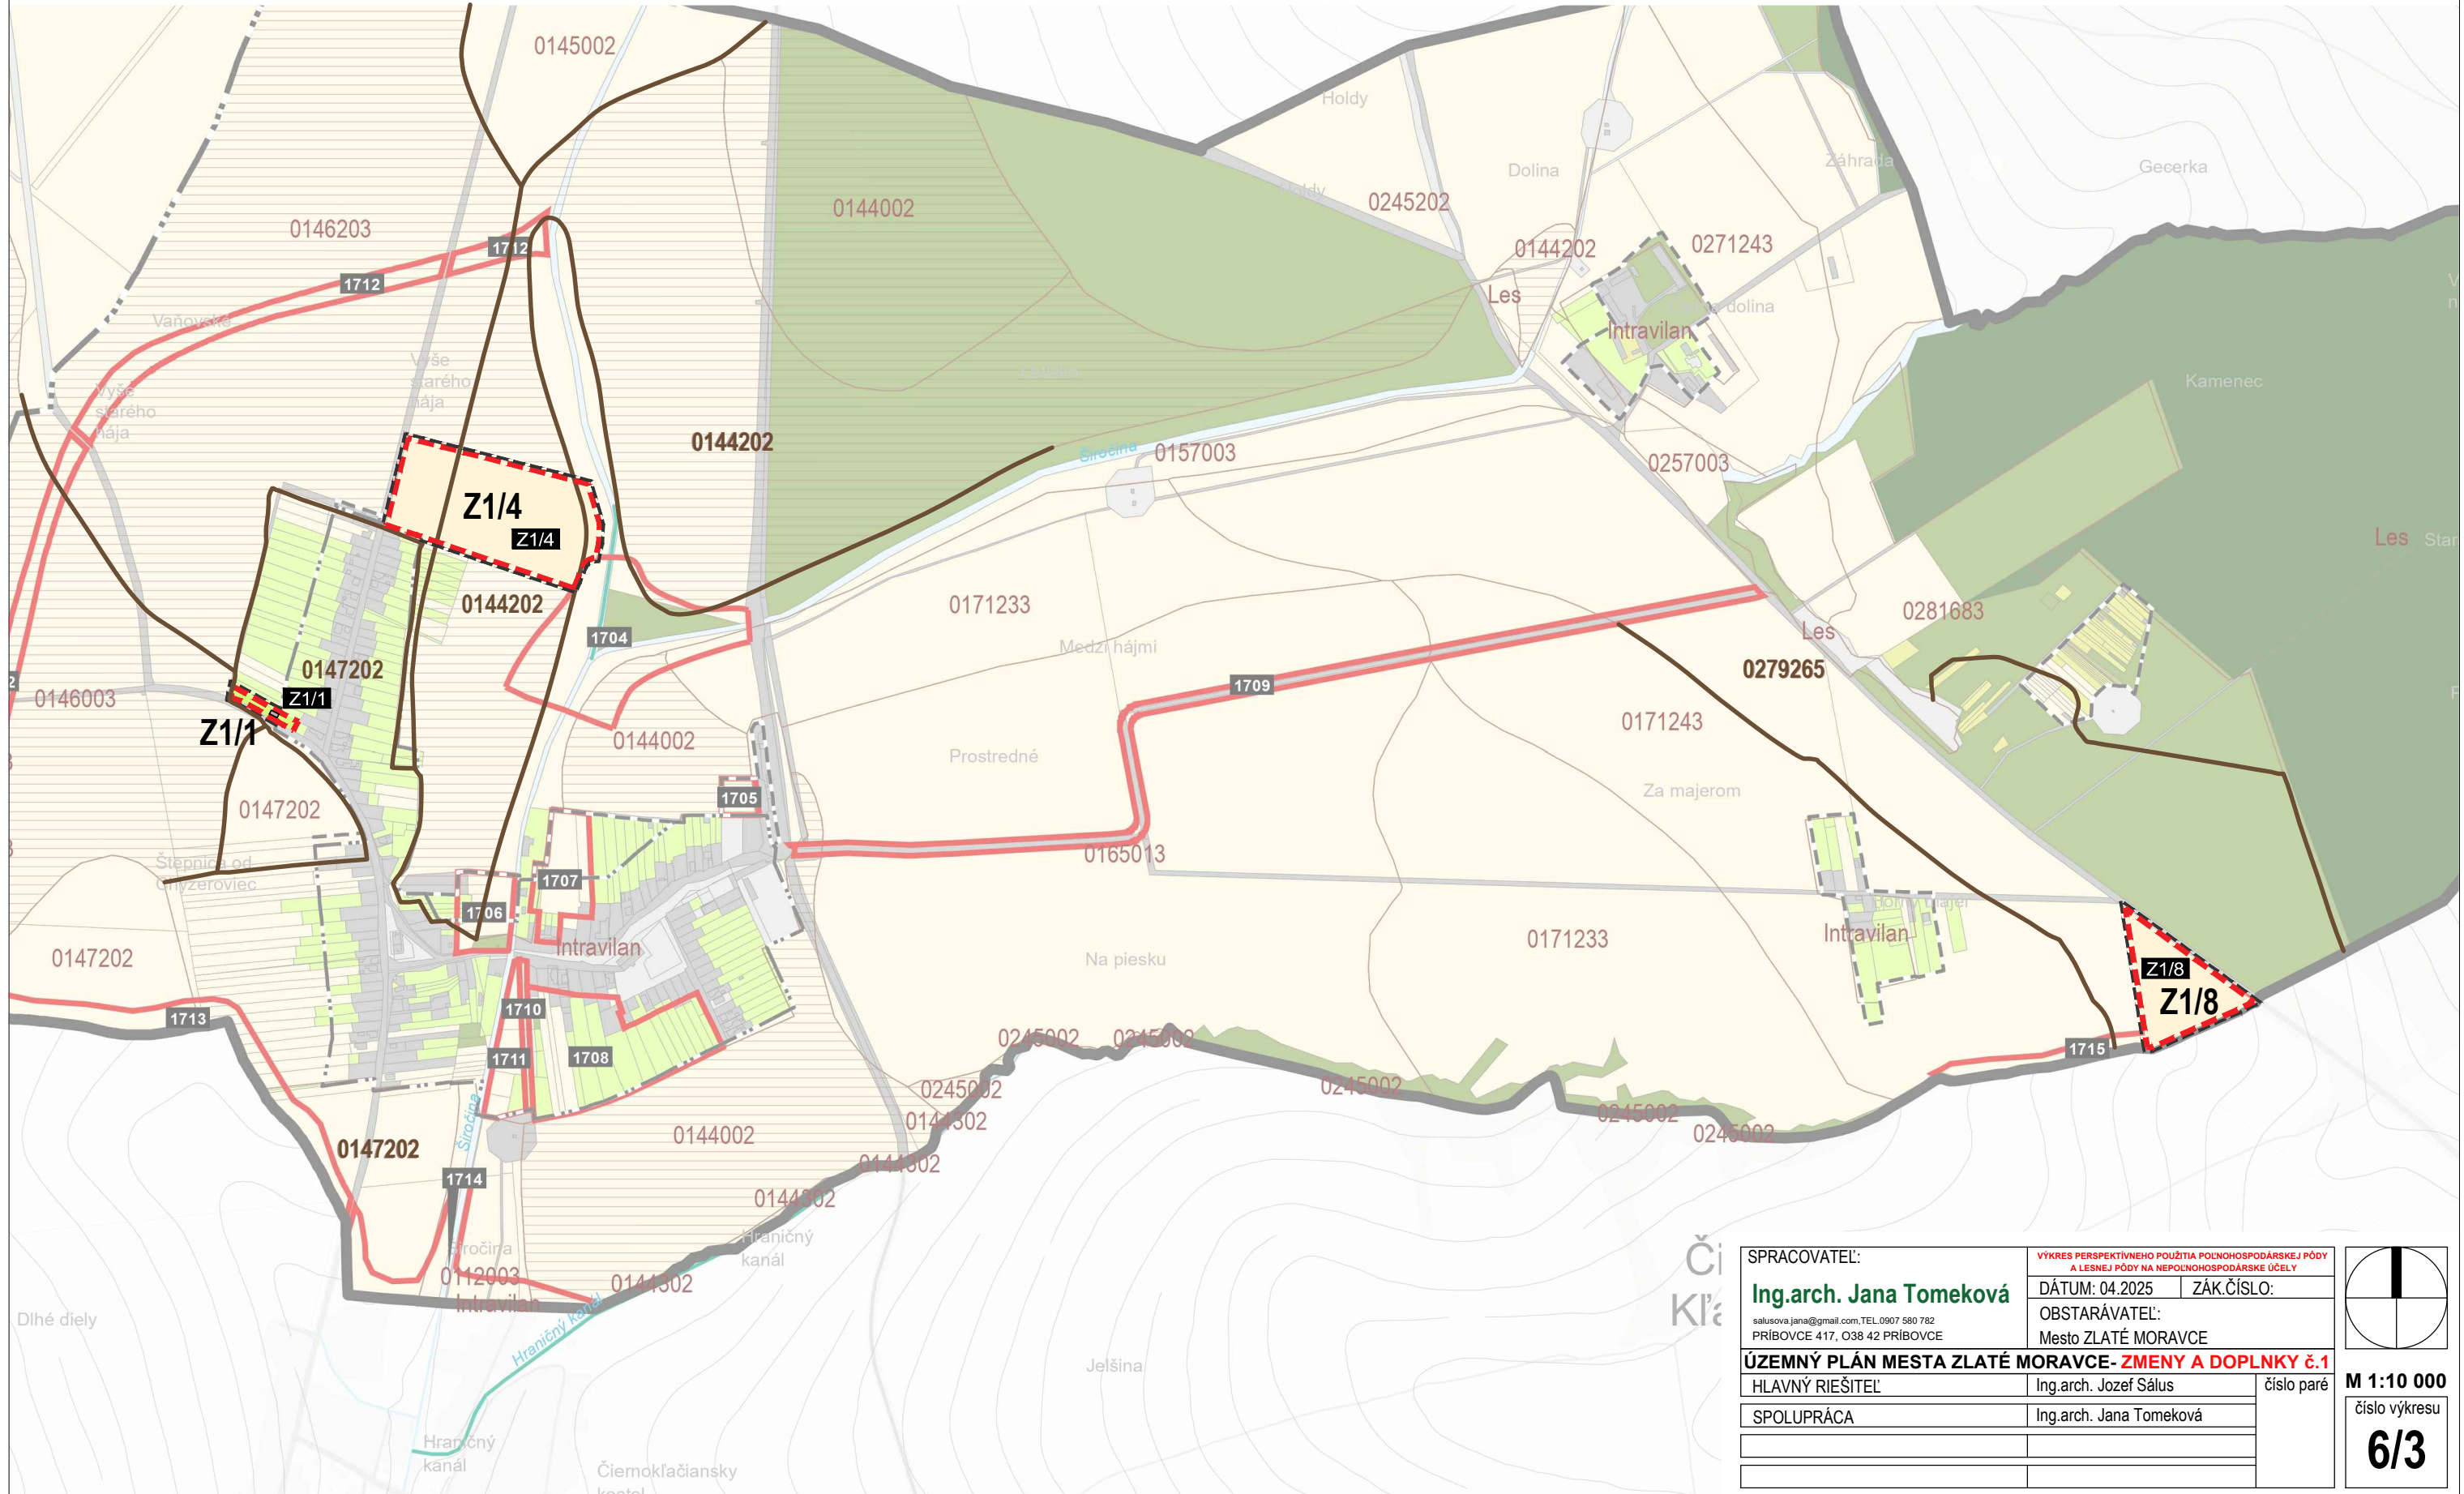

| | | |
|--|--|-------------------|
| SPRACOVATEĽ: | VÝKRES PERSPEKTÍVNEHO POUŽITIA POĽNOHOSPODÁRSKEJ PÔDY A LESNEJ PÔDY NA NEPOĽNOHOSPODÁRSKE ÚČELY | |
| Ing.arch. Jana Tomeková | DÁTUM: 04.2025 | ZÁK.ČÍSLO: |
| salusova.jana@gmail.com, TEL.0907 580 782 PRÍBOVCE 417, O38 42 PRÍBOVCE | OBSTARÁVATEĽ: | číslo paré |
| ÚZEMNÝ PLÁN MESTA ZLATÉ MORAVCE- ZMENY A DOPLNKY č.1 | Mesto ZLATÉ MORAVCE | M 1:10 000 |
| HLAVNÝ RIEŠITEĽ: | Ing.arch. Jozef Sálus | číslo výkresu |
| SPOLUPRÁCA | Ing.arch. Jana Tomeková | 6/3 |
| | | |
| | | |