


ÚZEMNÝ PLÁN MESTA ZLATÉ MORAVCE

ZMENY A DOPLNKY č.1

VÝKRES TECHNICKEJ INFRAŠTRUKTÚRY-
ZÁSOBOVANIE ENERGIAMI, ELEKTRONICKÉ KOMUNIKÁCIE

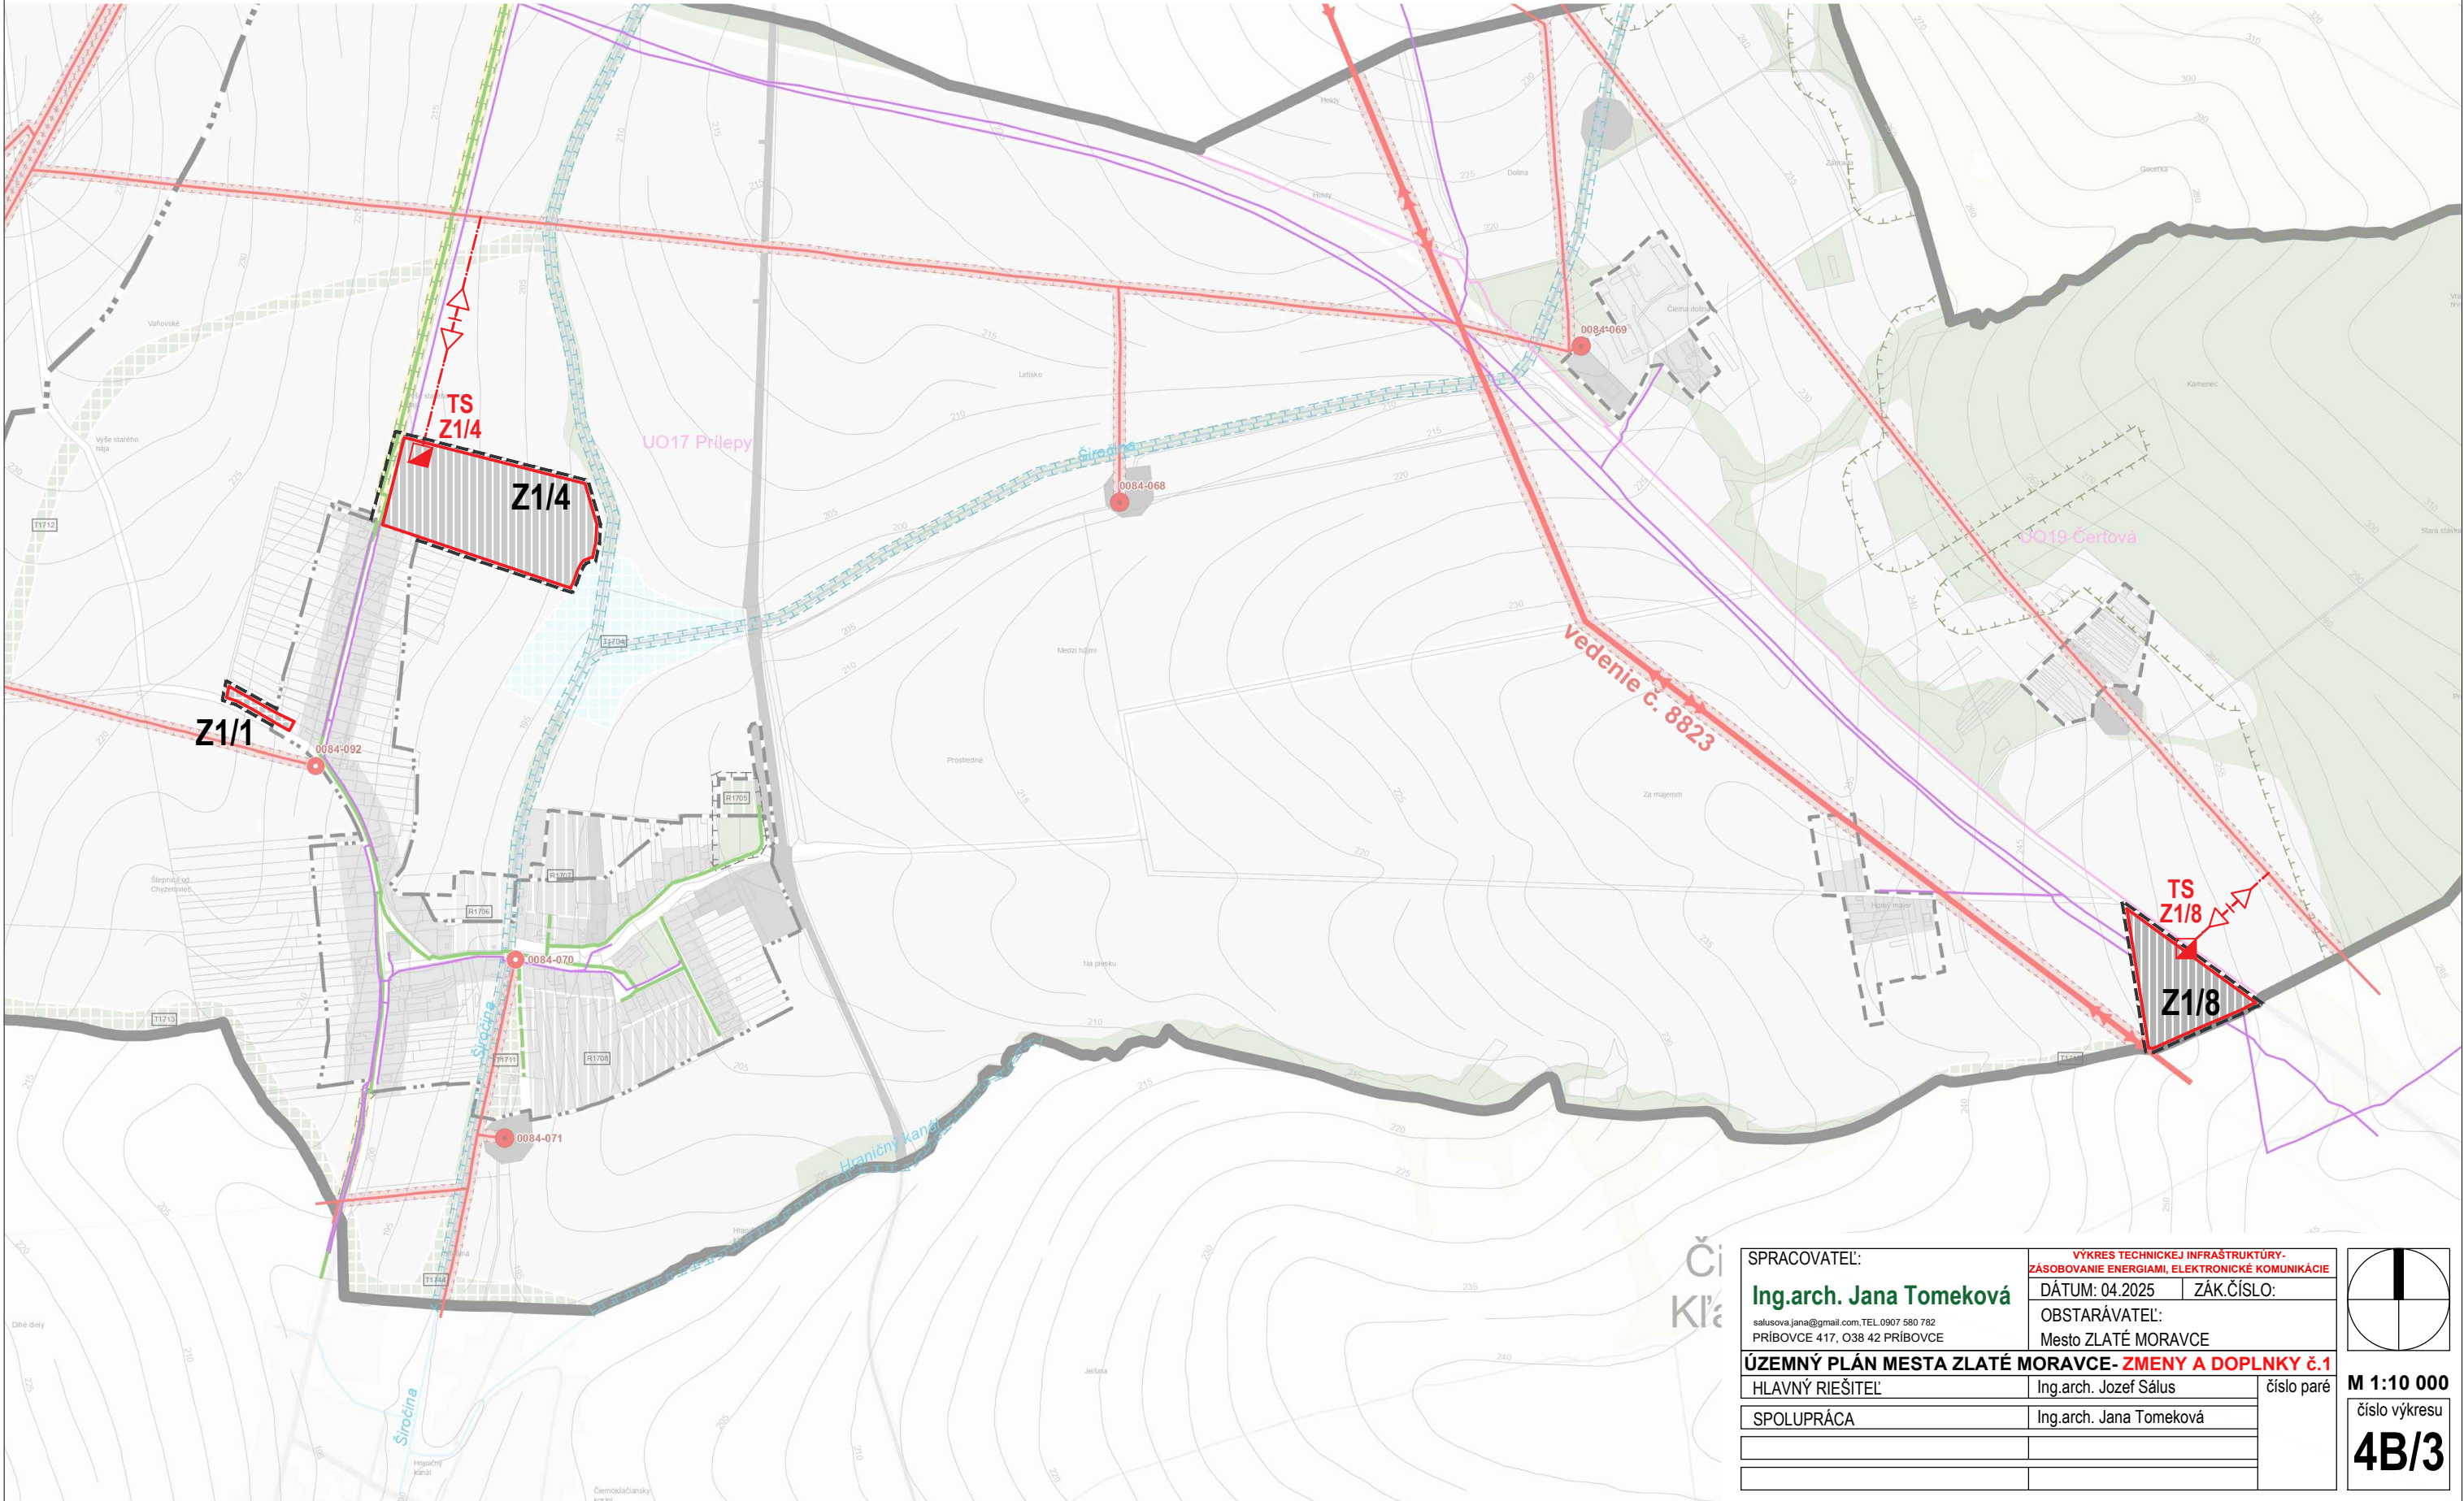

SPRACOVATEĽ:		VÝKRES TECHNICKEJ INFRAŠTRUKTÚRY- ZÁSOBOVANIE ENERGIAMI, ELEKTRONICKÉ KOMUNIKÁCIE	
Ing.arch. Jana Tomeková		DÁTUM: 04.2025	ZÁK.ČÍSLO:
salusova.jana@gmail.com, TEL.0907 580 782 PRÍBOVCE 417, O38 42 PRÍBOVCE		OBSTARÁVATEĽ:	
Mesto ZLATÉ MORAVCE		číslo paré	
ÚZEMNÝ PLÁN MESTA ZLATÉ MORAVCE- ZMENY A DOPLNKY č.1		M 1:10 000	
HLAVNÝ RIEŠITEĽ	Ing.arch. Jozef Sálus	číslo výkresu	
SPOLUPRÁCA	Ing.arch. Jana Tomeková	4B/3	