



ÚZEMNÝ PLÁN MESTA ZLATÉ MORAVCE

ZMENY A DOPLNKY č.1

VÝKRES TECHNICKEJ INFRAŠTRUKTÚRY- VODNÉ HOSPODÁRSTVO

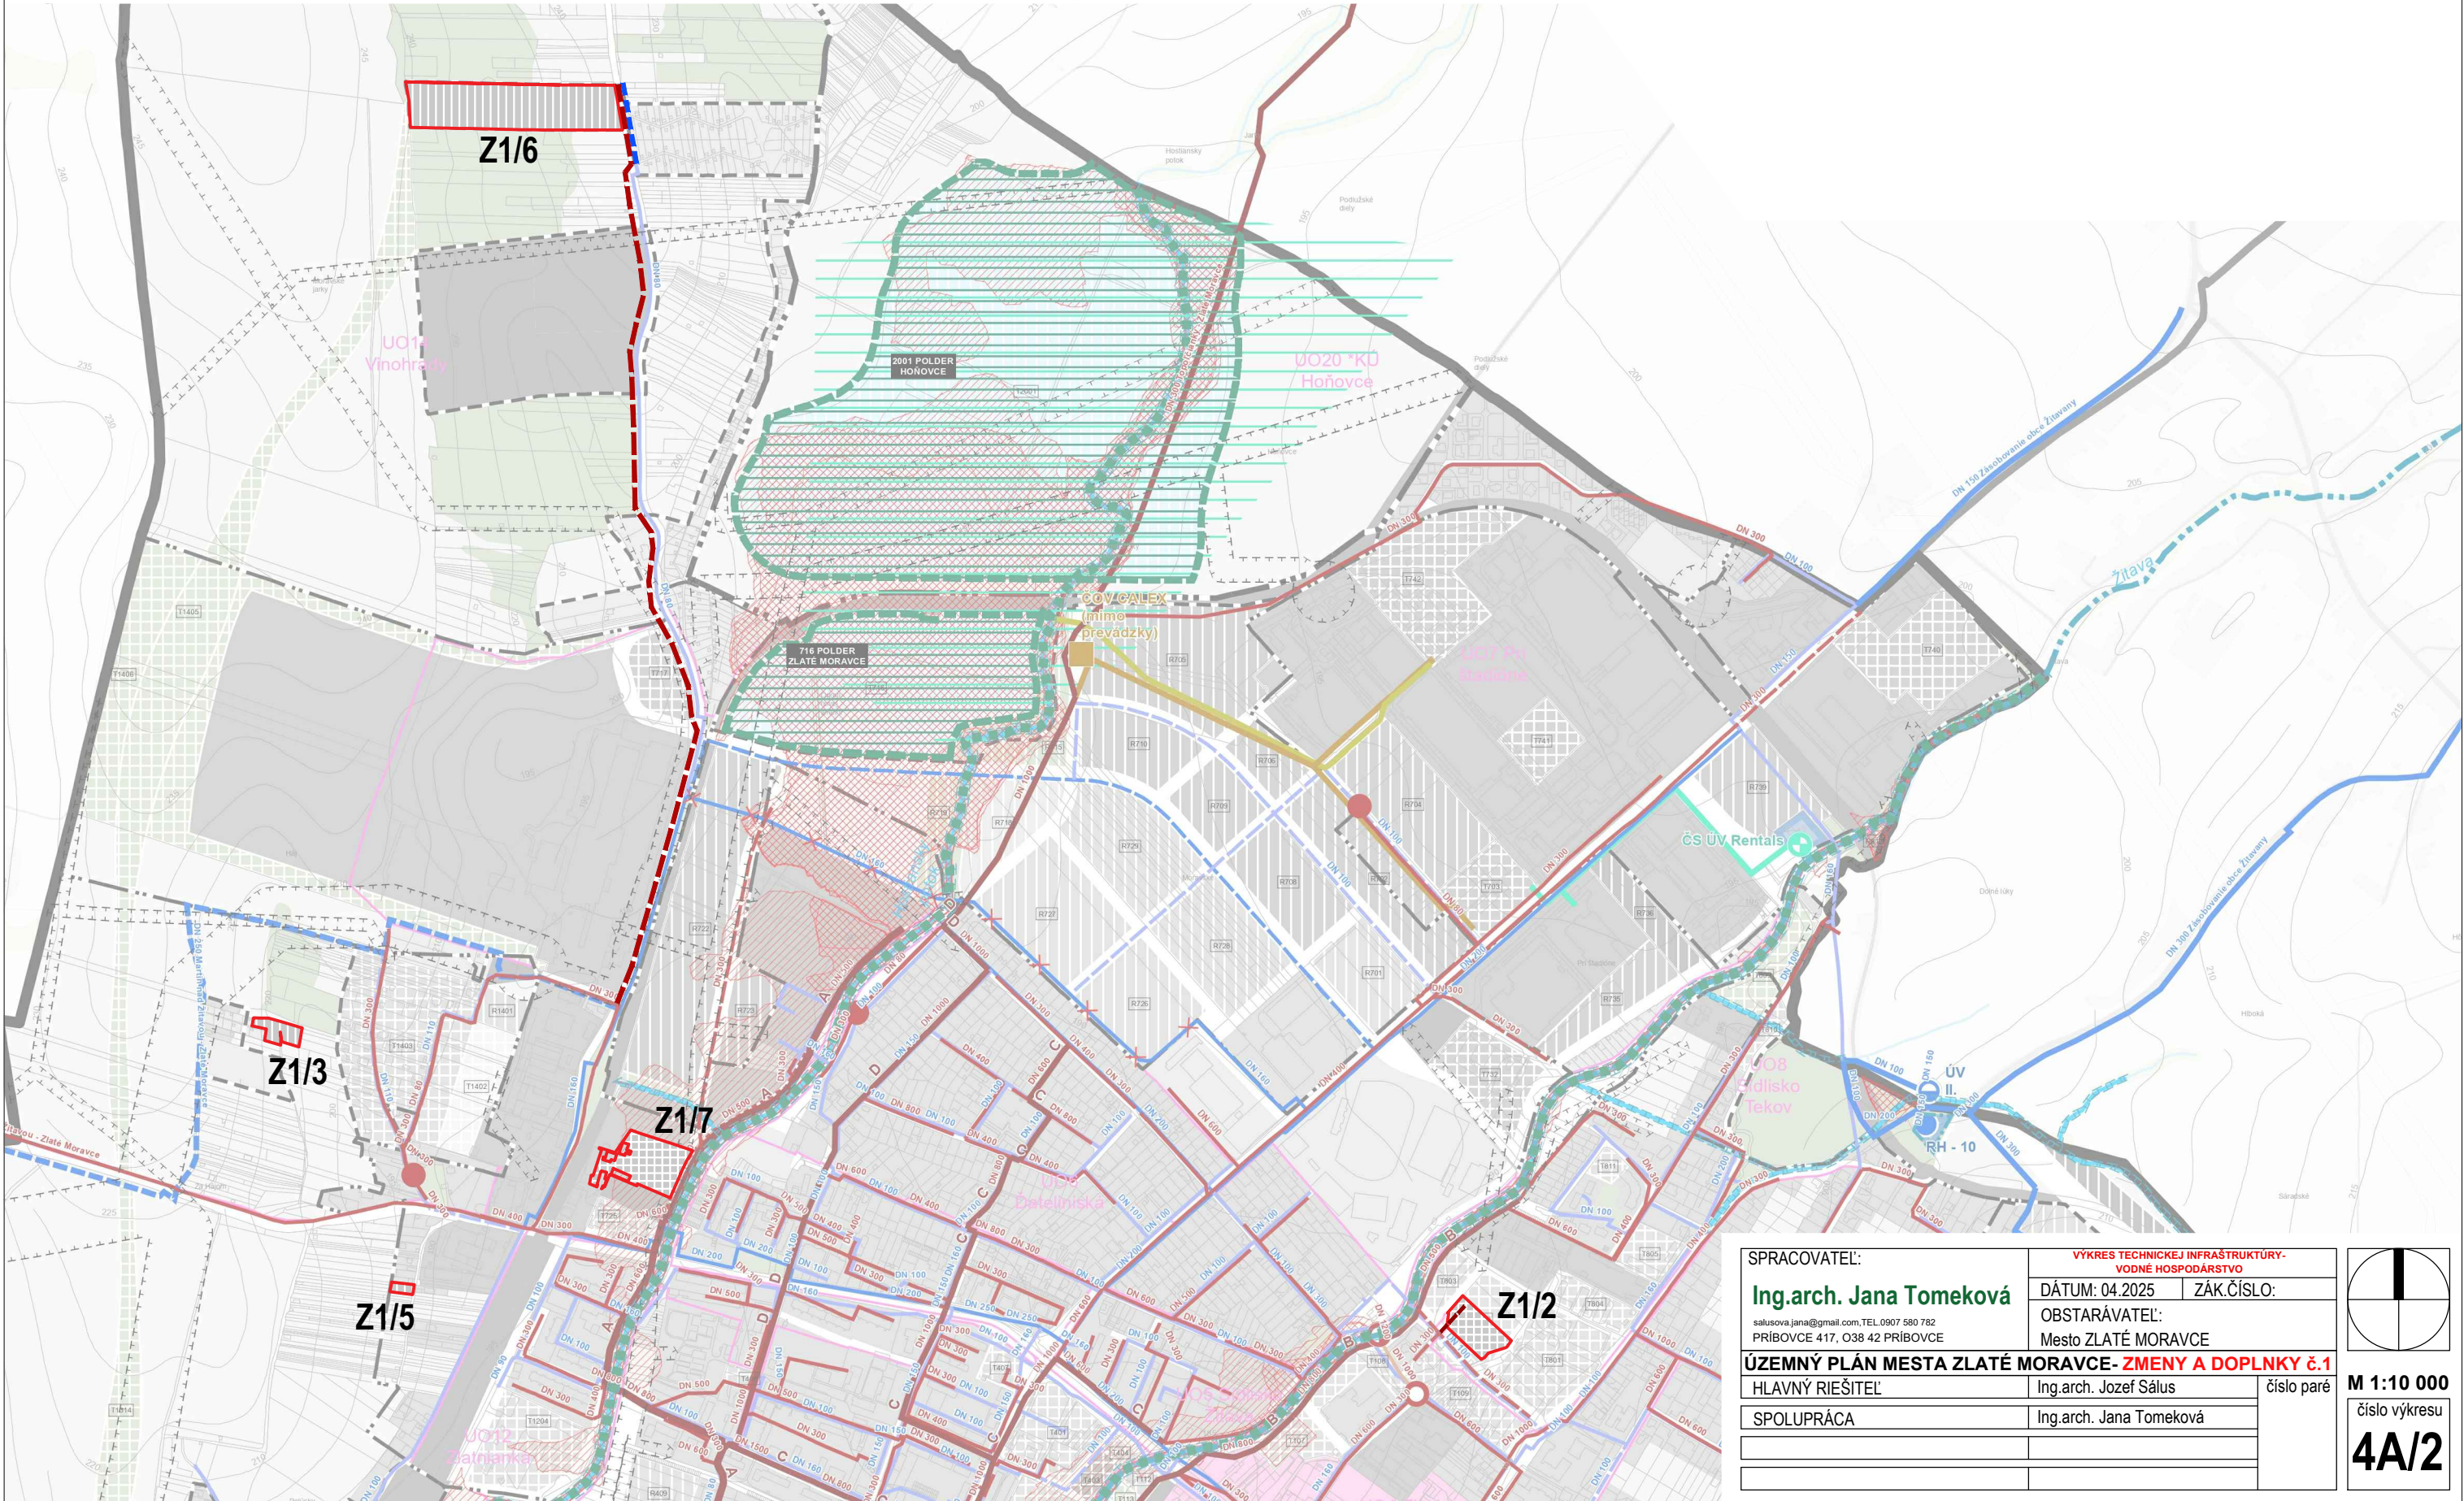

SPRACOVATEĽ:		VÝKRES TECHNICKEJ INFRAŠTRUKTÚRY- VODNÉ HOSPODÁRSTVO	
Ing.arch. Jana Tomeková salusova.jana@gmail.com,TEL.0907 580 782 PRÍBOVCE 417, O38 42 PRÍBOVCE		DÁTUM: 04.2025	ZÁK.ČÍSLO:
		OBSTARÁVATEĽ: Mesto ZLATÉ MORAVCE	
ÚZEMNÝ PLÁN MESTA ZLATÉ MORAVCE- ZMENY A DOPLNKY č.1			
HLAVNÝ RIEŠITEĽ	Ing.arch. Jozef Sálus		číslo paré
SPOLUPRÁCA	Ing.arch. Jana Tomeková		

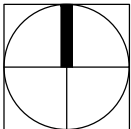

M 1:10 000

číslo výkresu

4A/2