



ÚZEMNÝ PLÁN MESTA ZLATÉ MORAVCE

ZMENY A DOPLNKY č.1

KOMPLEXNÝ VÝKRES PRIESTOROVÉHO USPORIADANIA A FUNKČNÉHO VYUŽITIA ÚZEMIA

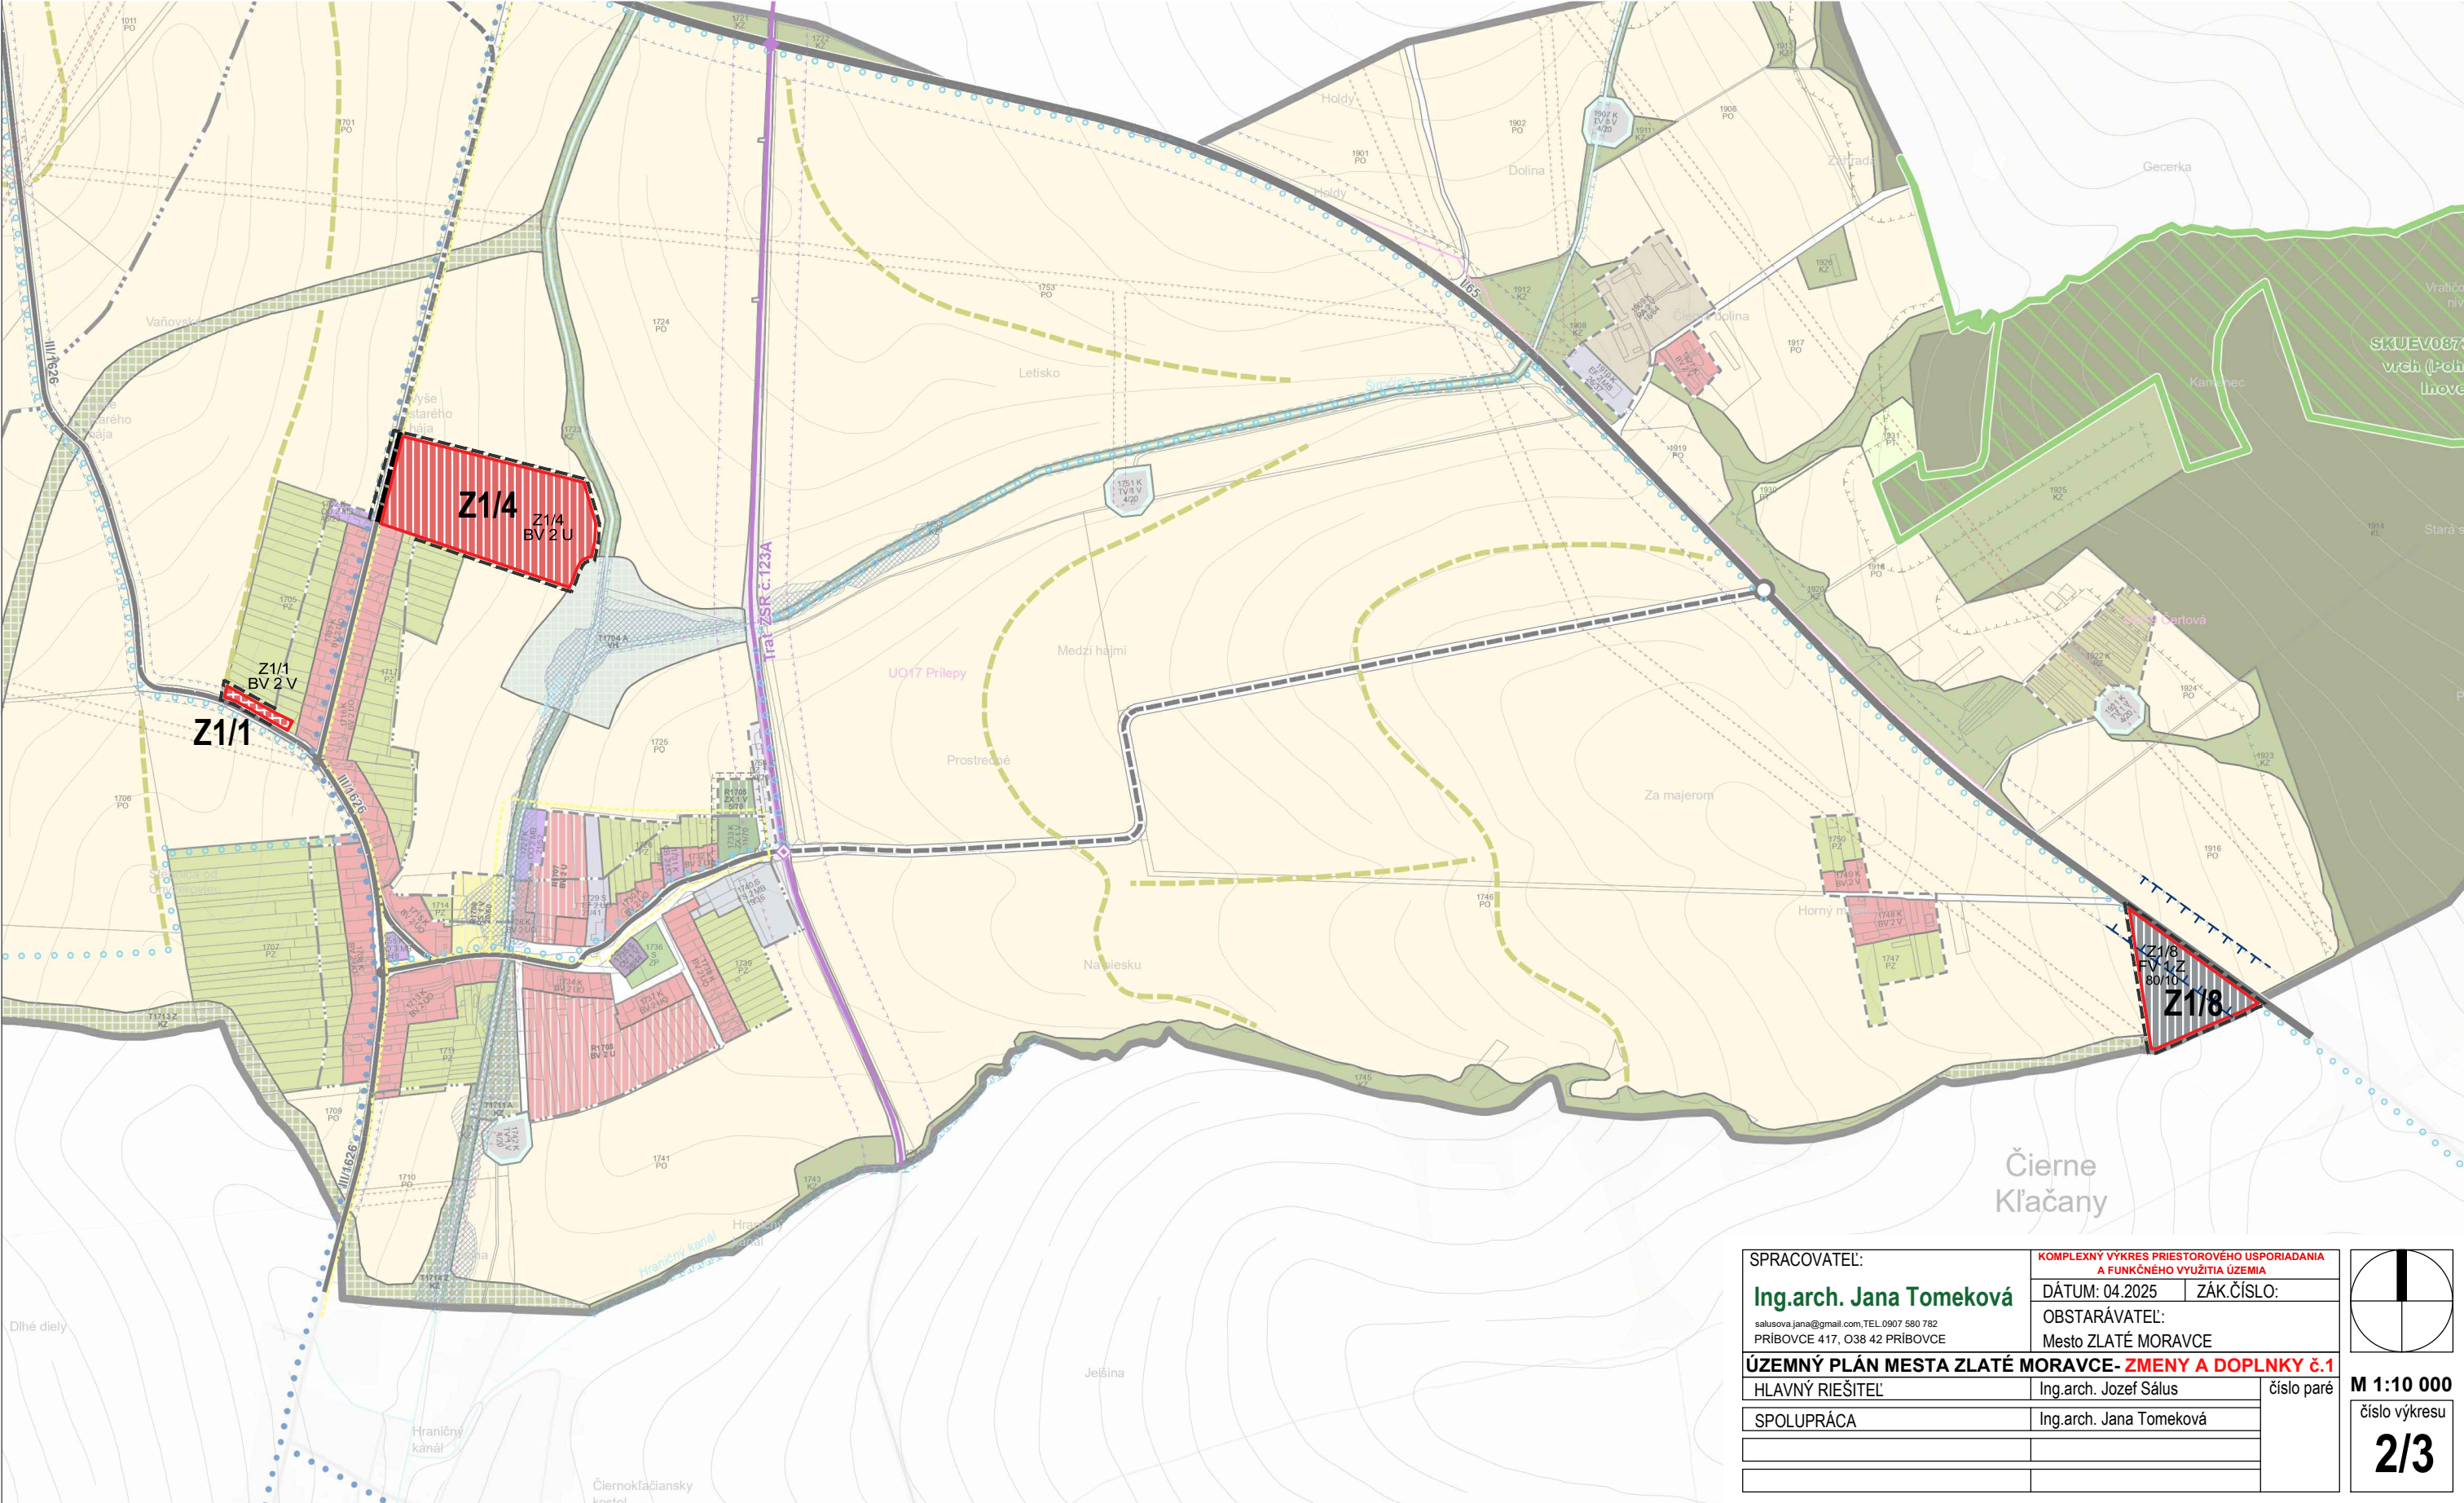

SPRACOVATEĽ:		KOMPLEXNÝ VÝKRES PRIESTOROVÉHO USPORIADANIA A FUNKČNÉHO VYUŽITIA ÚZEMIA	
Ing.arch. Jana Tomeková salusova.jana@gmail.com, TEL.0907 580 782 PRÍBOVCE 417, O38 42 PRÍBOVCE		DÁTUM: 04.2025	ZÁK.ČÍSLO:
		OBSTARÁVATEĽ: Mesto ZLATÉ MORAVCE	
ÚZEMNÝ PLÁN MESTA ZLATÉ MORAVCE- ZMENY A DOPLNKY č.1			
HLAVNÝ RIEŠITEĽ		Ing.arch. Jozef Sálus	číslo paré
SPOLUPRÁCA		Ing.arch. Jana Tomeková	

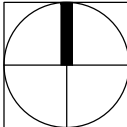

M 1:10 000

číslo výkresu

2/3