


# ÚZEMNÝ PLÁN MESTA ZLATÉ MORAVCE ZMENY A DOPLNKY č.1

KOMPLEXNÝ VÝKRES PRIESTOROVÉHO USPORIADANIA A FUNKČNÉHO VYUŽITIA ÚZEMIA

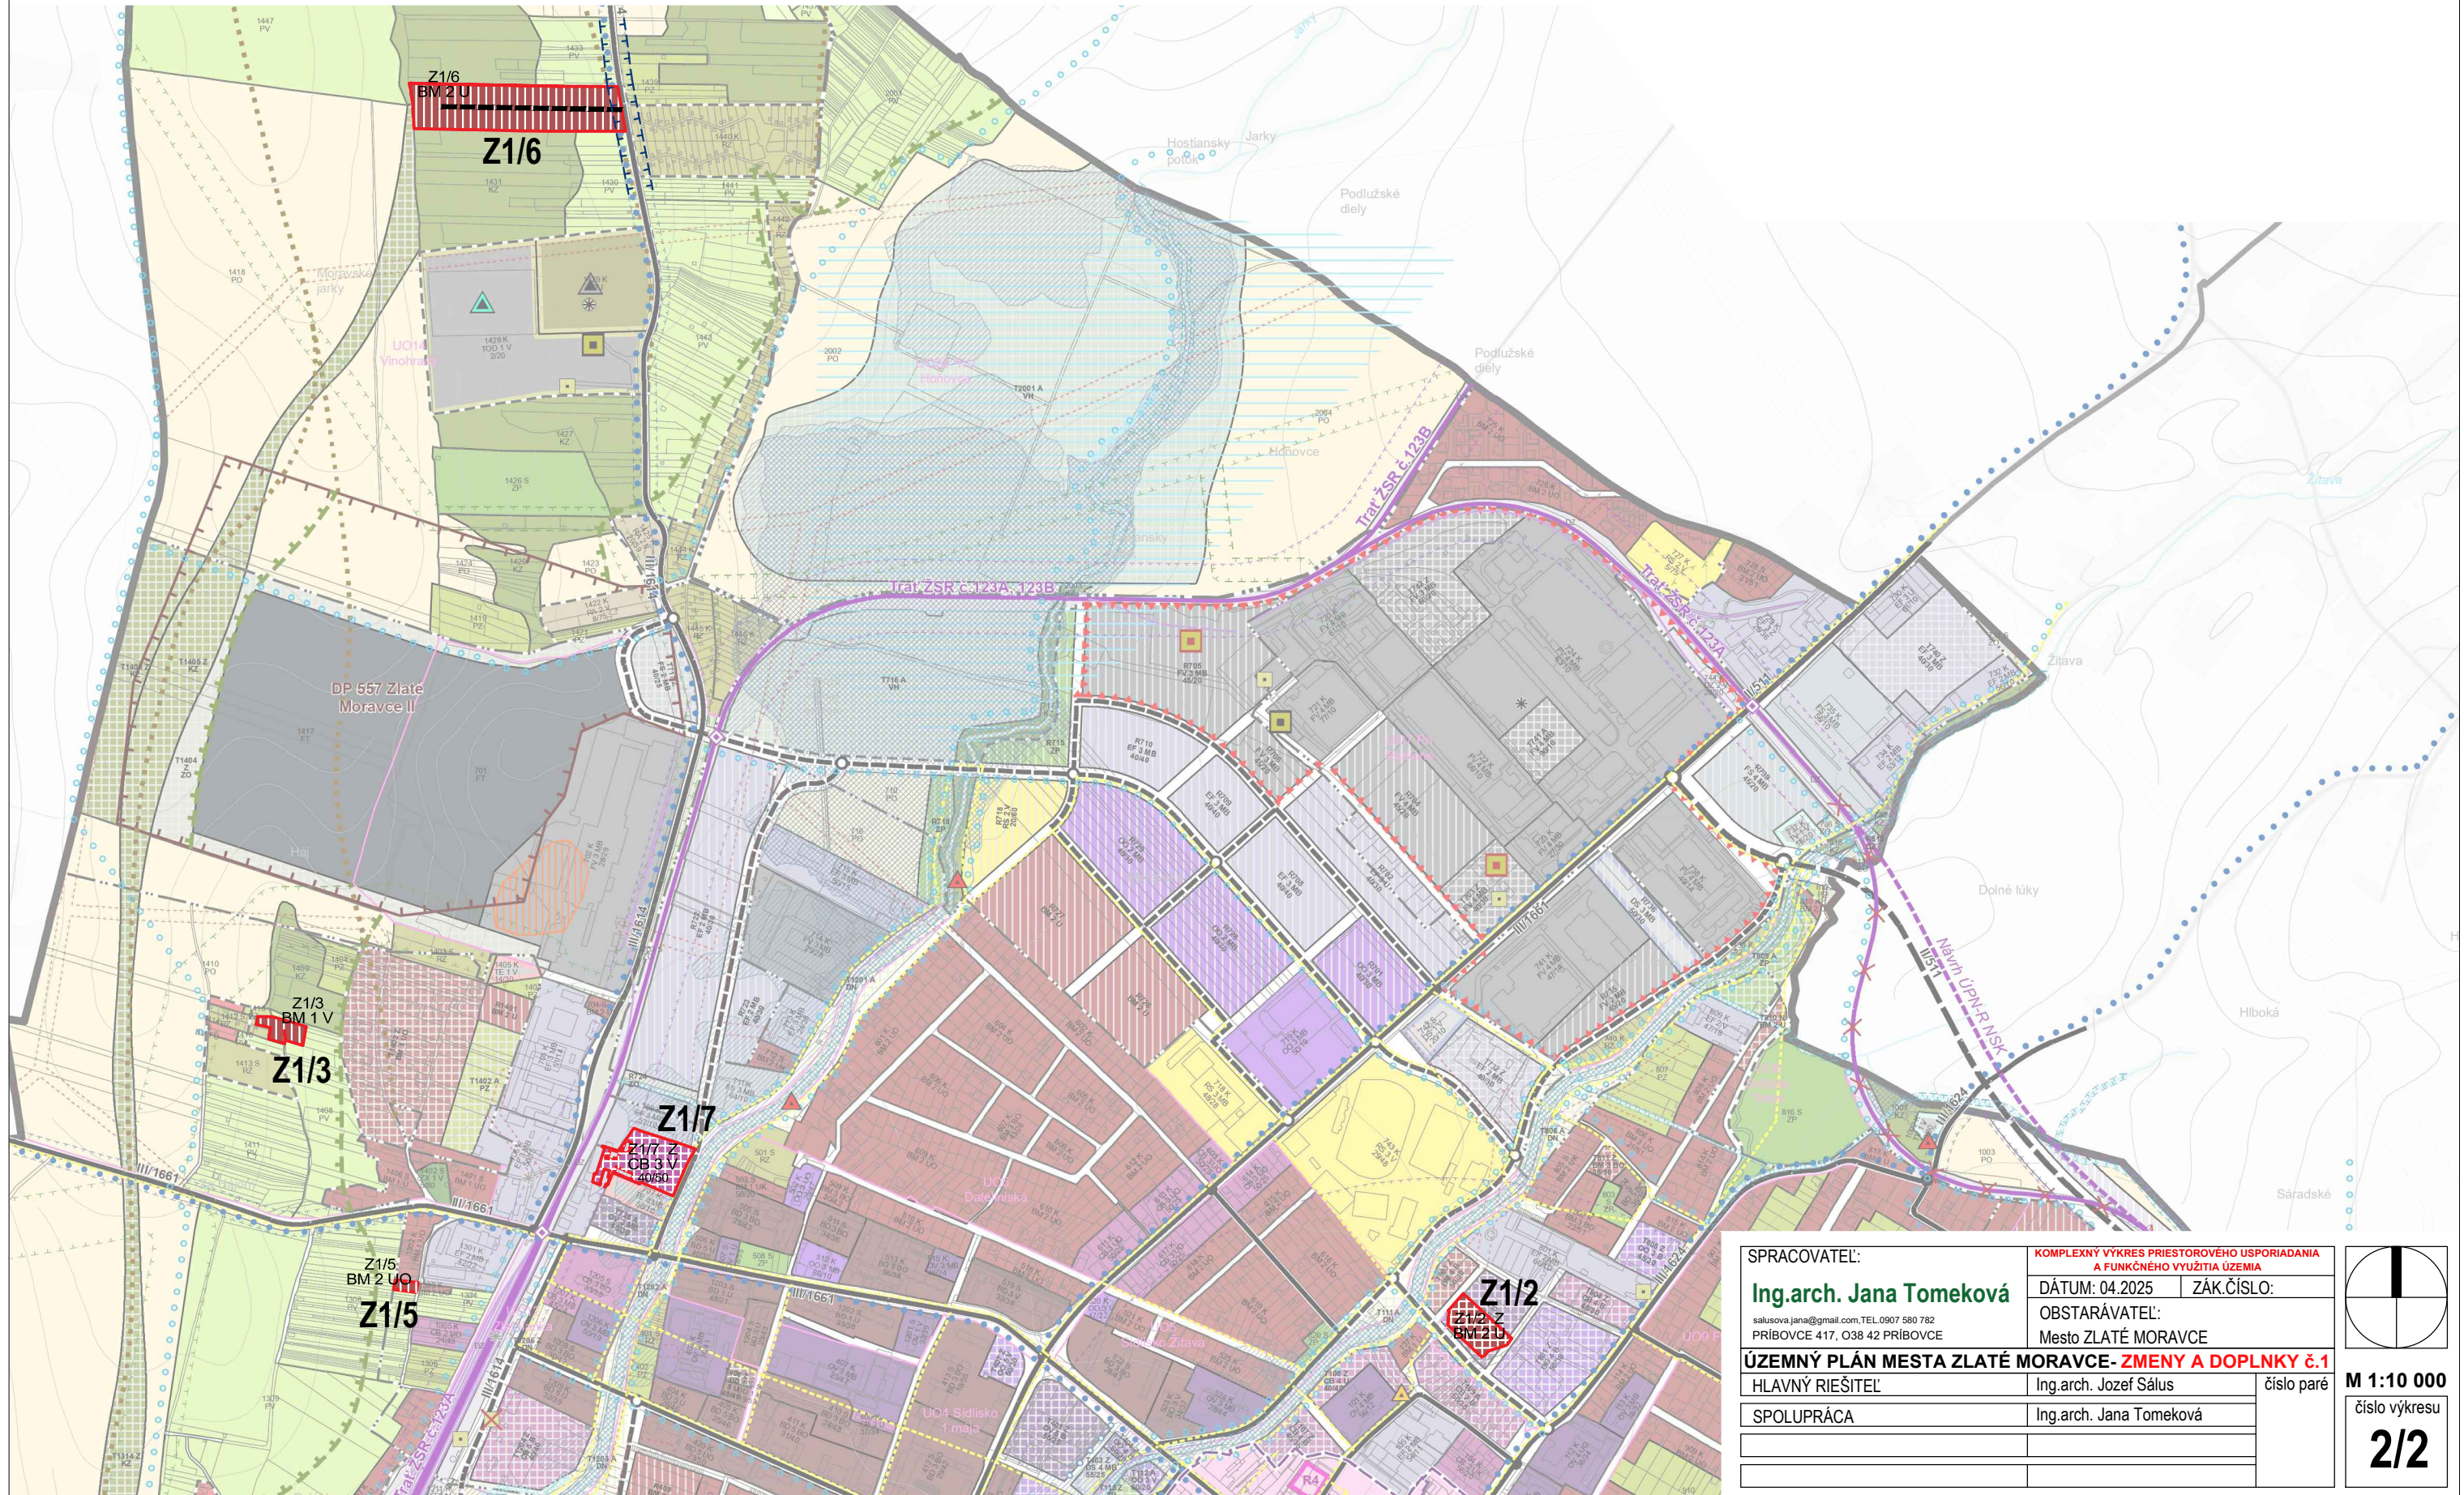

SPRACOVATEĽ:		KOMPLEXNÝ VÝKRES PRIESTOROVÉHO USPORIADANIA A FUNKČNÉHO VYUŽITIA ÚZEMIA	
<b>Ing.arch. Jana Tomeková</b>		DÁTUM: 04.2025	ZÁK.ČÍSLO:
salusova.jana@gmail.com, TEL.0907 580 782		OBSTARÁVATEĽ:	
PRÍBOVCE 417, O38 42 PRÍBOVCE		Mesto ZLATÉ MORAVCE	
<b>ÚZEMNÝ PLÁN MESTA ZLATÉ MORAVCE- ZMENY A DOPLNKY č.1</b>			
HLAVNÝ RIEŠITEĽ:	Ing.arch. Jozef Sálus	číslo paré	M 1:10 000 číslo výkresu <b>2/2</b>
SPOLUPRÁCA	Ing.arch. Jana Tomeková		