



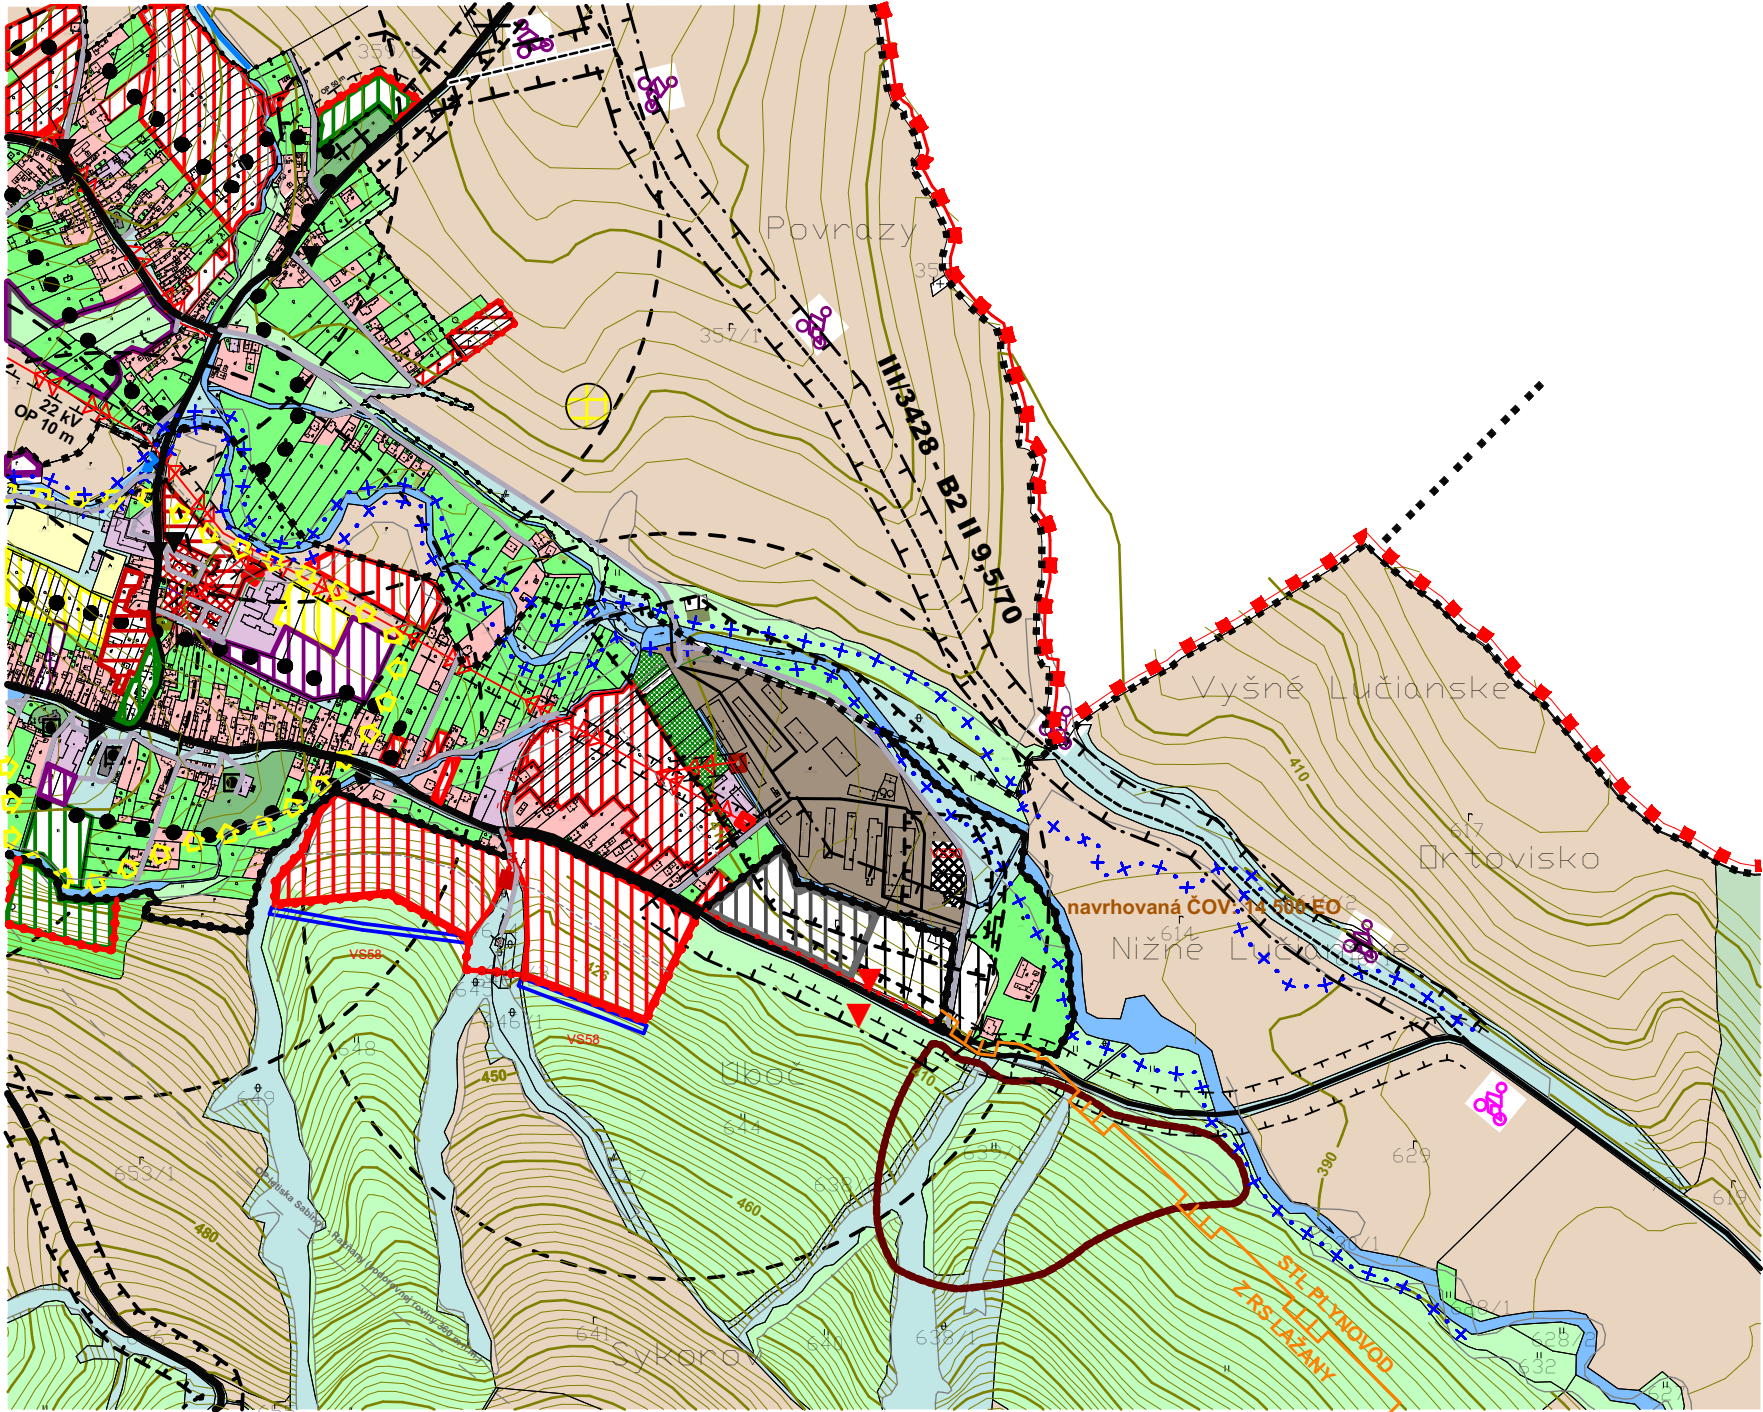

JAROVNICE

ÚZEMNÝ PLÁN OBCE
V ZNENÍ ZaD č. 1, 2

M = 1 : 10 000

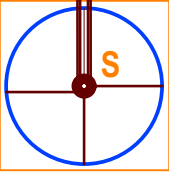

OBJEDNÁVATEĽ	Obec Jarovnice	SPRACOVATEĽ Slovak Medical Company, a.s. Duchnovičovo nám. 1 Prešov 080 01 tel: 051/7598720	
HLAVNÝ RIEŠITEĽ	Ing. arch. Jozef Kužma		
OBSAH VÝKRESU	Komplexný výkres priestorového usporiadania a funkčného využitia územia a verejného dopravného vybavenia s vyznačenou záväznou časťou riešenia a verejnoprospešnými stavbami - katastrálne územie	FORMÁT	A3
		DÁTUM	
		MIERKA	1 : 10 000
NÁZOV AKCIE	Územný plán obce Jarovnice v znení ZaD č. 1, 2	ČÍSLO VÝKRESU	2