


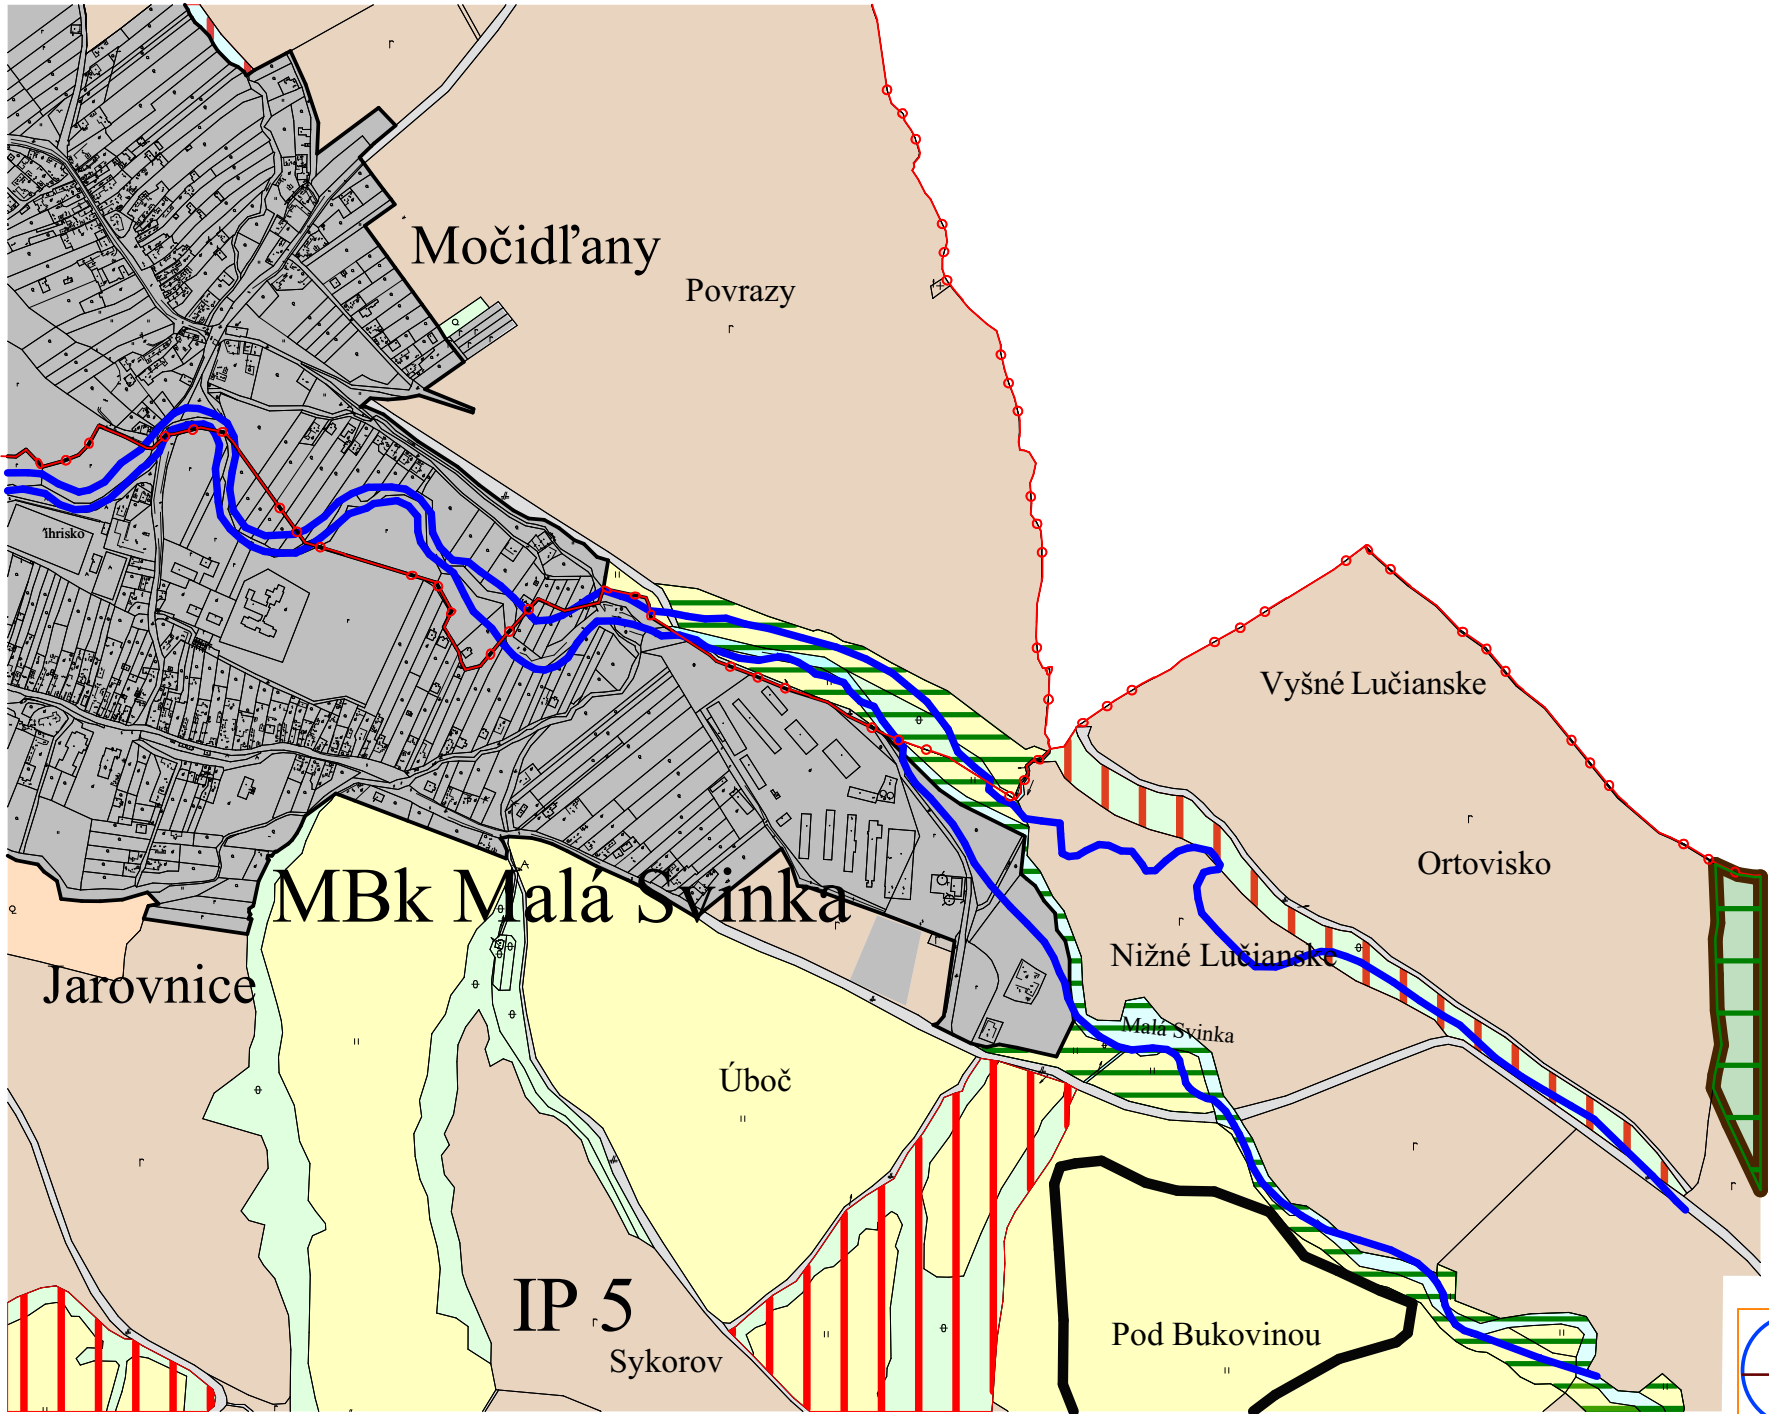

JAROVNICE

ÚZEMNÝ PLÁN OBCE

M = 1 : 10 000

LEGENDA:	STAV	NÁVRH	VÝHLAD	
				Hranica katastra
				Hranica zastavaného územia obce
				Orná pôda
				Trvalé trávne porasty
				Vodné plochy
				Nelesná stromová a krovitá vegetácia kompaktná
				Zastavané plochy a cesty
				Lesy
				Lesné biotopy
				Regionálne biocentrum
				Miestne biocentrum
				Miestny biokoridor
				Interakčný prvok
				Pravdepodobná hranica územia ohrozeného povodňami vodného toku Malá Svinka

OBJEDNÁVATEĽ	Obec Jarovnice	SPRACOVATEĽ Slovak Medical Company, a.s. Duchnovičovo nám. 1 Prešov 080 01 tel: 051/7598720	
HLAVNÝ RIEŠITEĽ	Ing. arch. Jozef Kužma		
OBSAH VÝKRESU	Výkres ochrany a tvorby krajiny a prvkov ÚSES	FORMÁT	A3
		DÁTUM	
		MIERKA	1 : 10 000
NÁZOV AKCIE	Územný plán obce Jarovnice v znení ZaD č. 1, 2	ČÍSLO VÝKRESU	7