


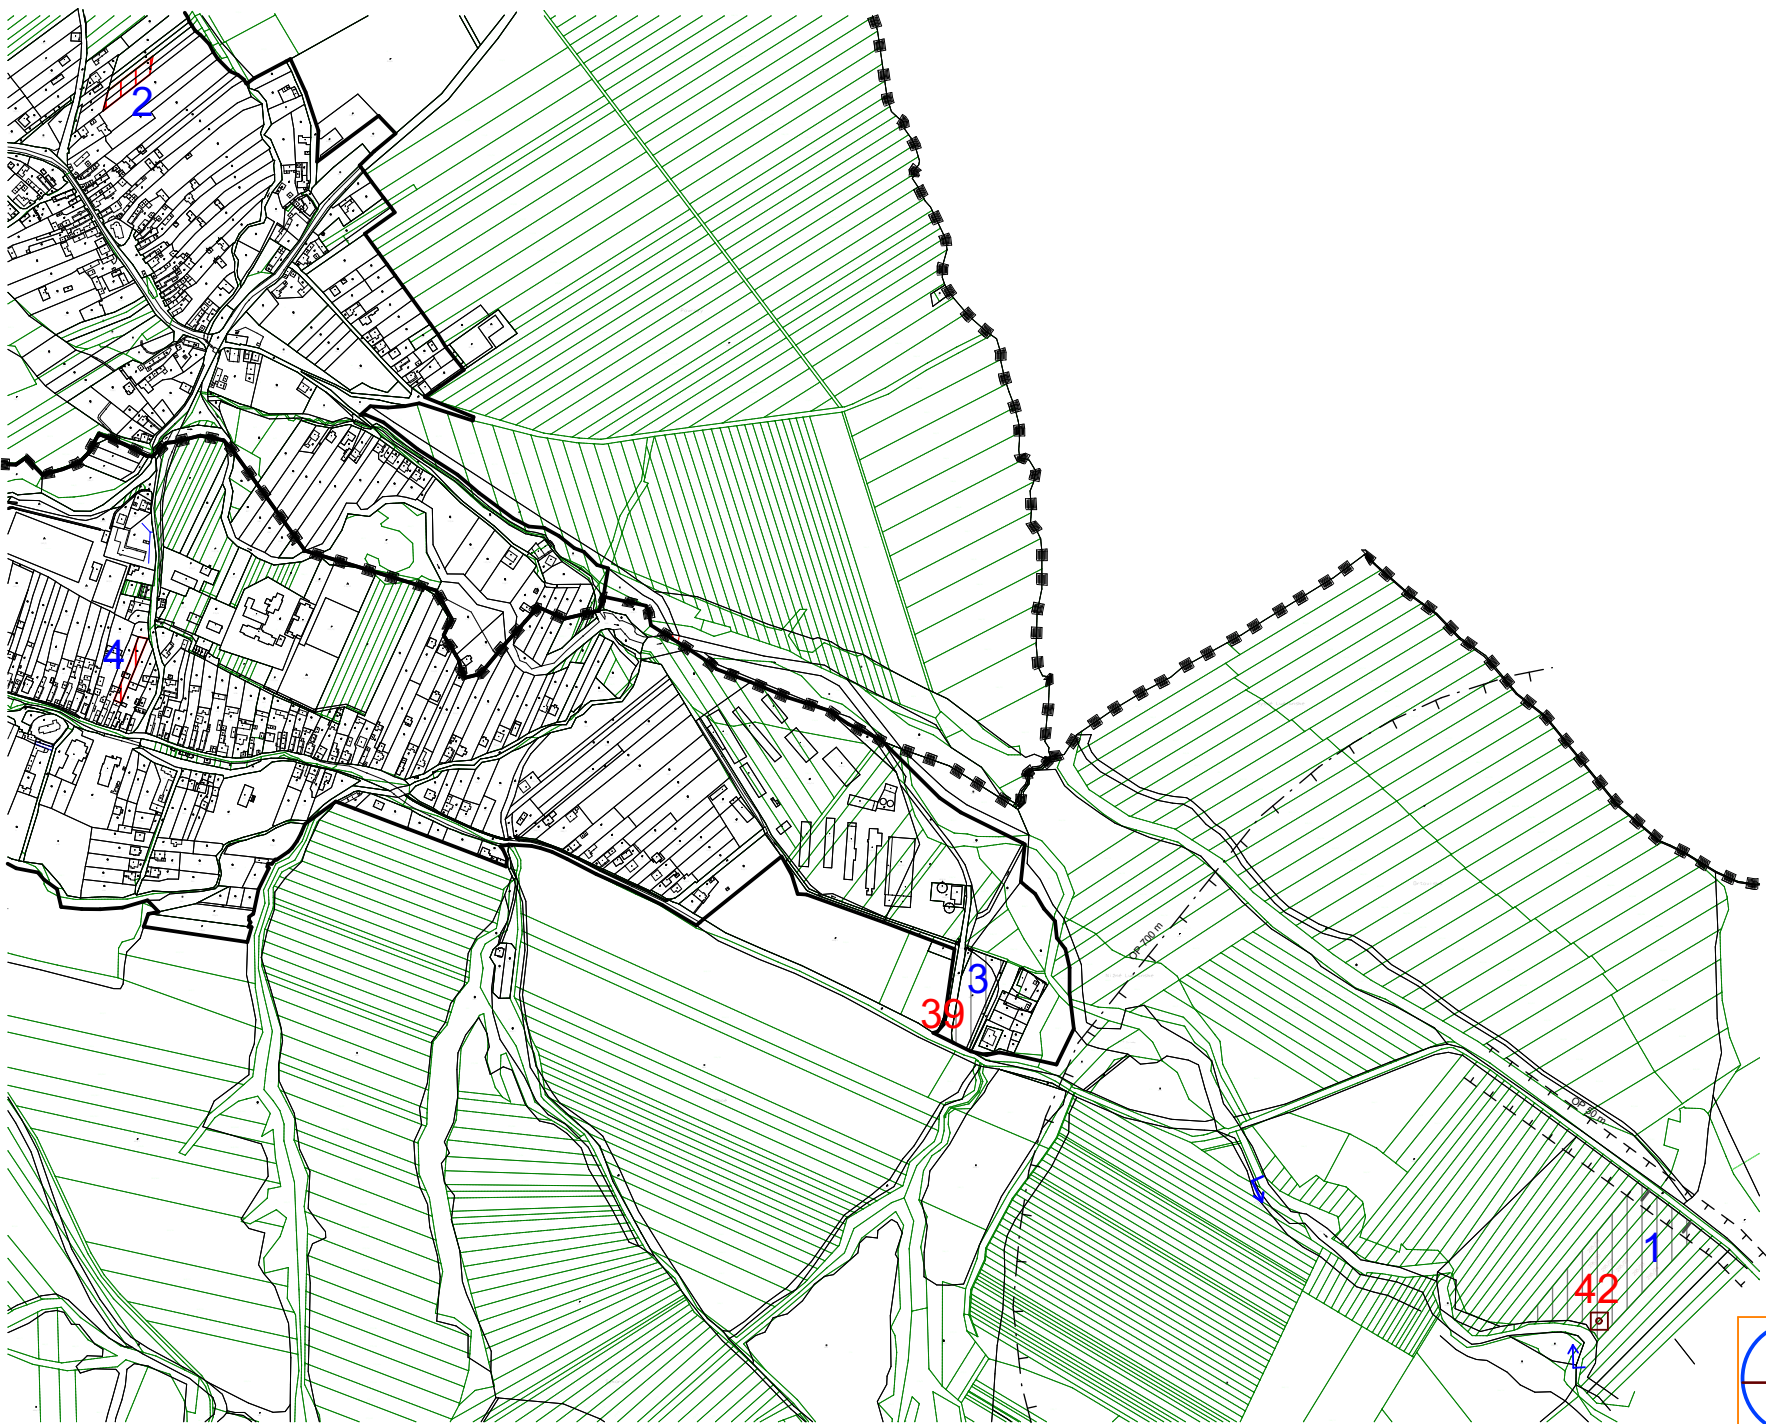

JAROVNICE


ÚZEMNÝ PLÁN OBCE ZaD č. 3 - návrh

LEGENDA:

STAV	NÁVRH	VÝHL'AD

- KATASTRÁLNA HRANICA
- HRANICA ZASTAVANÉHO ÚZEMIA OBCE
- PLOCHA RODINNÝCH DOMOV
- PLOCHA VÝROBY, SKLADOV A SKLÁDOK
- MIESTNA A ÚČELOVÁ KOMUNIKÁCIA
- ČÍSLO ZMENY
- OCHRANNÉ PÁSMA
- AUTOBUSOVÁ ZASTÁVKA KRYTÁ
- REGULÁCIA VODNÝCH TOKOV

M = 1 : 10 000

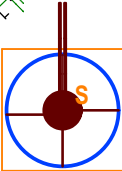

Schvaľovacia doložka:
Označenie schvaľovacieho orgánu: Obecné zastupiteľstvo v Jarovniciach
Číslo uznesenia a dátum schválenia:
Číslo VZN, ktorým sa vyhlasuje záväzná časť ÚPN obce ZaD č. 3:
Oprávnená osoba: Mgr. Florián Giňa - starosta obce:

NÁVRH:
39 - Chovná stanica psov-Priemyselná zóna - sklad potravín, 42 - Priemyselná zóna s nakladaním odpadov - spaľovňa

OBJEDNÁVATEĽ	Obec Jarovnice	SPRACOVATEĽ Slovak Medical Company, a.s. Duchnovičovo nám. 1 Prešov 080 01 tel: 051/7598720	
HLAVNÝ RIEŠITEĽ	Ing. arch. Jozef Kužma		
OBSAH VÝKRESU	Výkres ochrany a tvorby krajiny a prvkov ÚSES	FORMÁT	A3
		DÁTUM	05. 2025
		MIERKA	1 : 10 000
NÁZOV AKCIE	Územný plán obce Jarovnice Zmeny a doplnky č. 3 - návrh	ČÍSLO VÝKRESU	7