


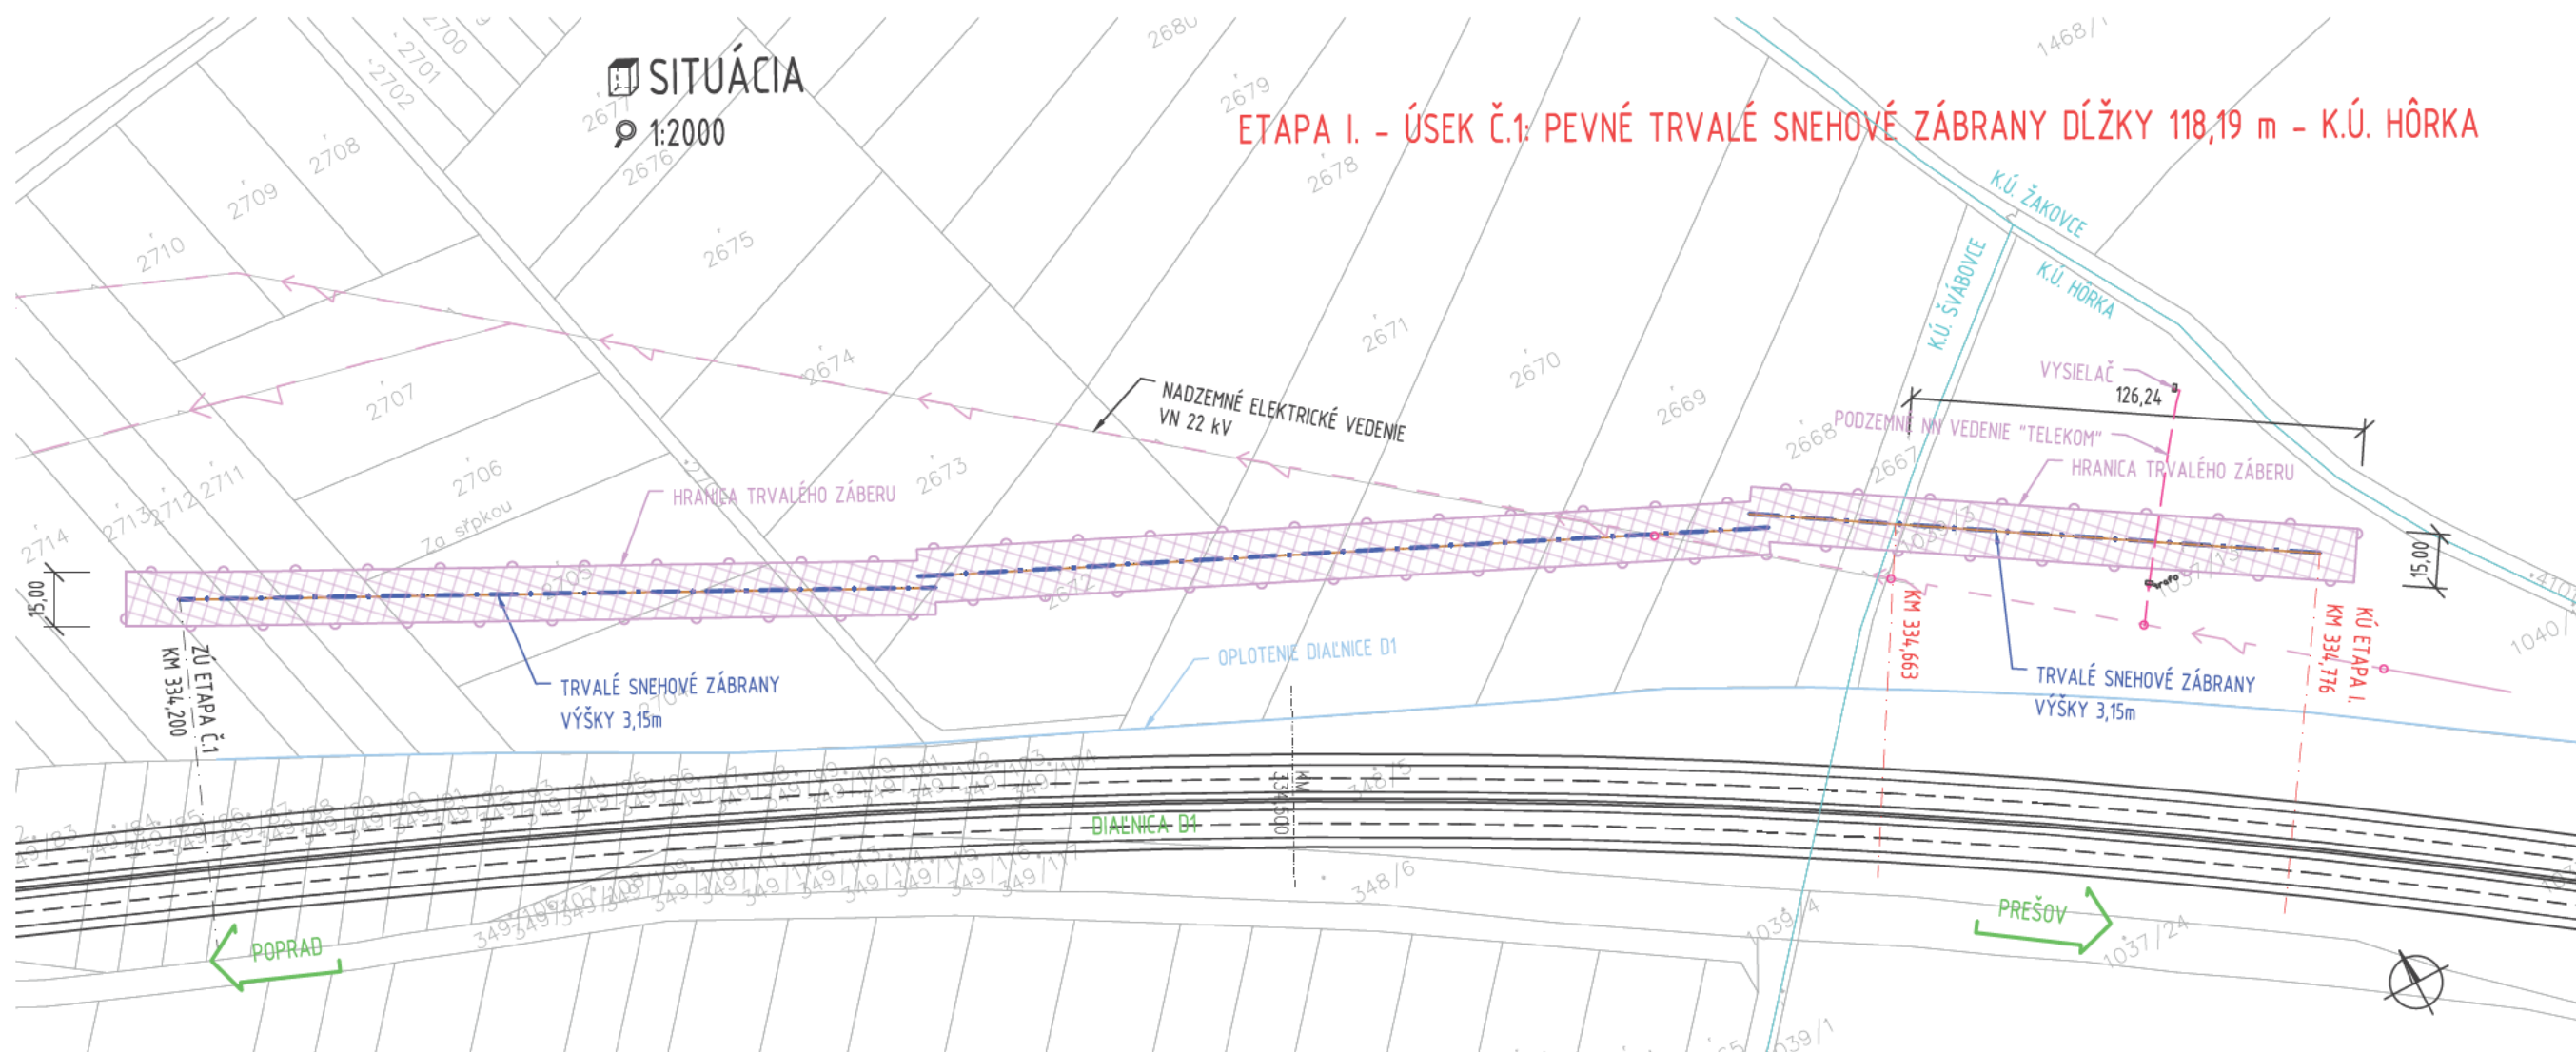

VYPRACOVAL ING. J.HORNÍK		ZODP. PROJEKTANT ING. J. KOPČÁK		 DOPRAVOPROJEKT, a.s. Divízia Prešov Jarková 28, Prešov 080 01
KONTROLOVAL ING. M. SEMANČÍK		OKRES STAVBY; KATASTRÁLNE ÚZEMIE POPRAD; HÔRKA		
OBJEDNÁVATEĽ NÁRODNÁ DIAĽNIČNÁ SPOLOČNOSŤ,a.s. DÚBRAVSKÁ CESTA 14, BRATISLAVA				
PEVNÉ TRVALÉ SNEHOVÉ ZÁBRANY D1 - ETAPA I. - K.Ú. HÔRKA				
KOORDINAČNÝ VÝKRES				STUPEŇ DSP/DRS DÁTUM 10.2022 MIERKA 1:2000 Č. VÝKRESU
				FORMÁT 2A4 Č. ZÁK. 9102-00 Č. ARCH. 1512 Č. SÚPRAVY