


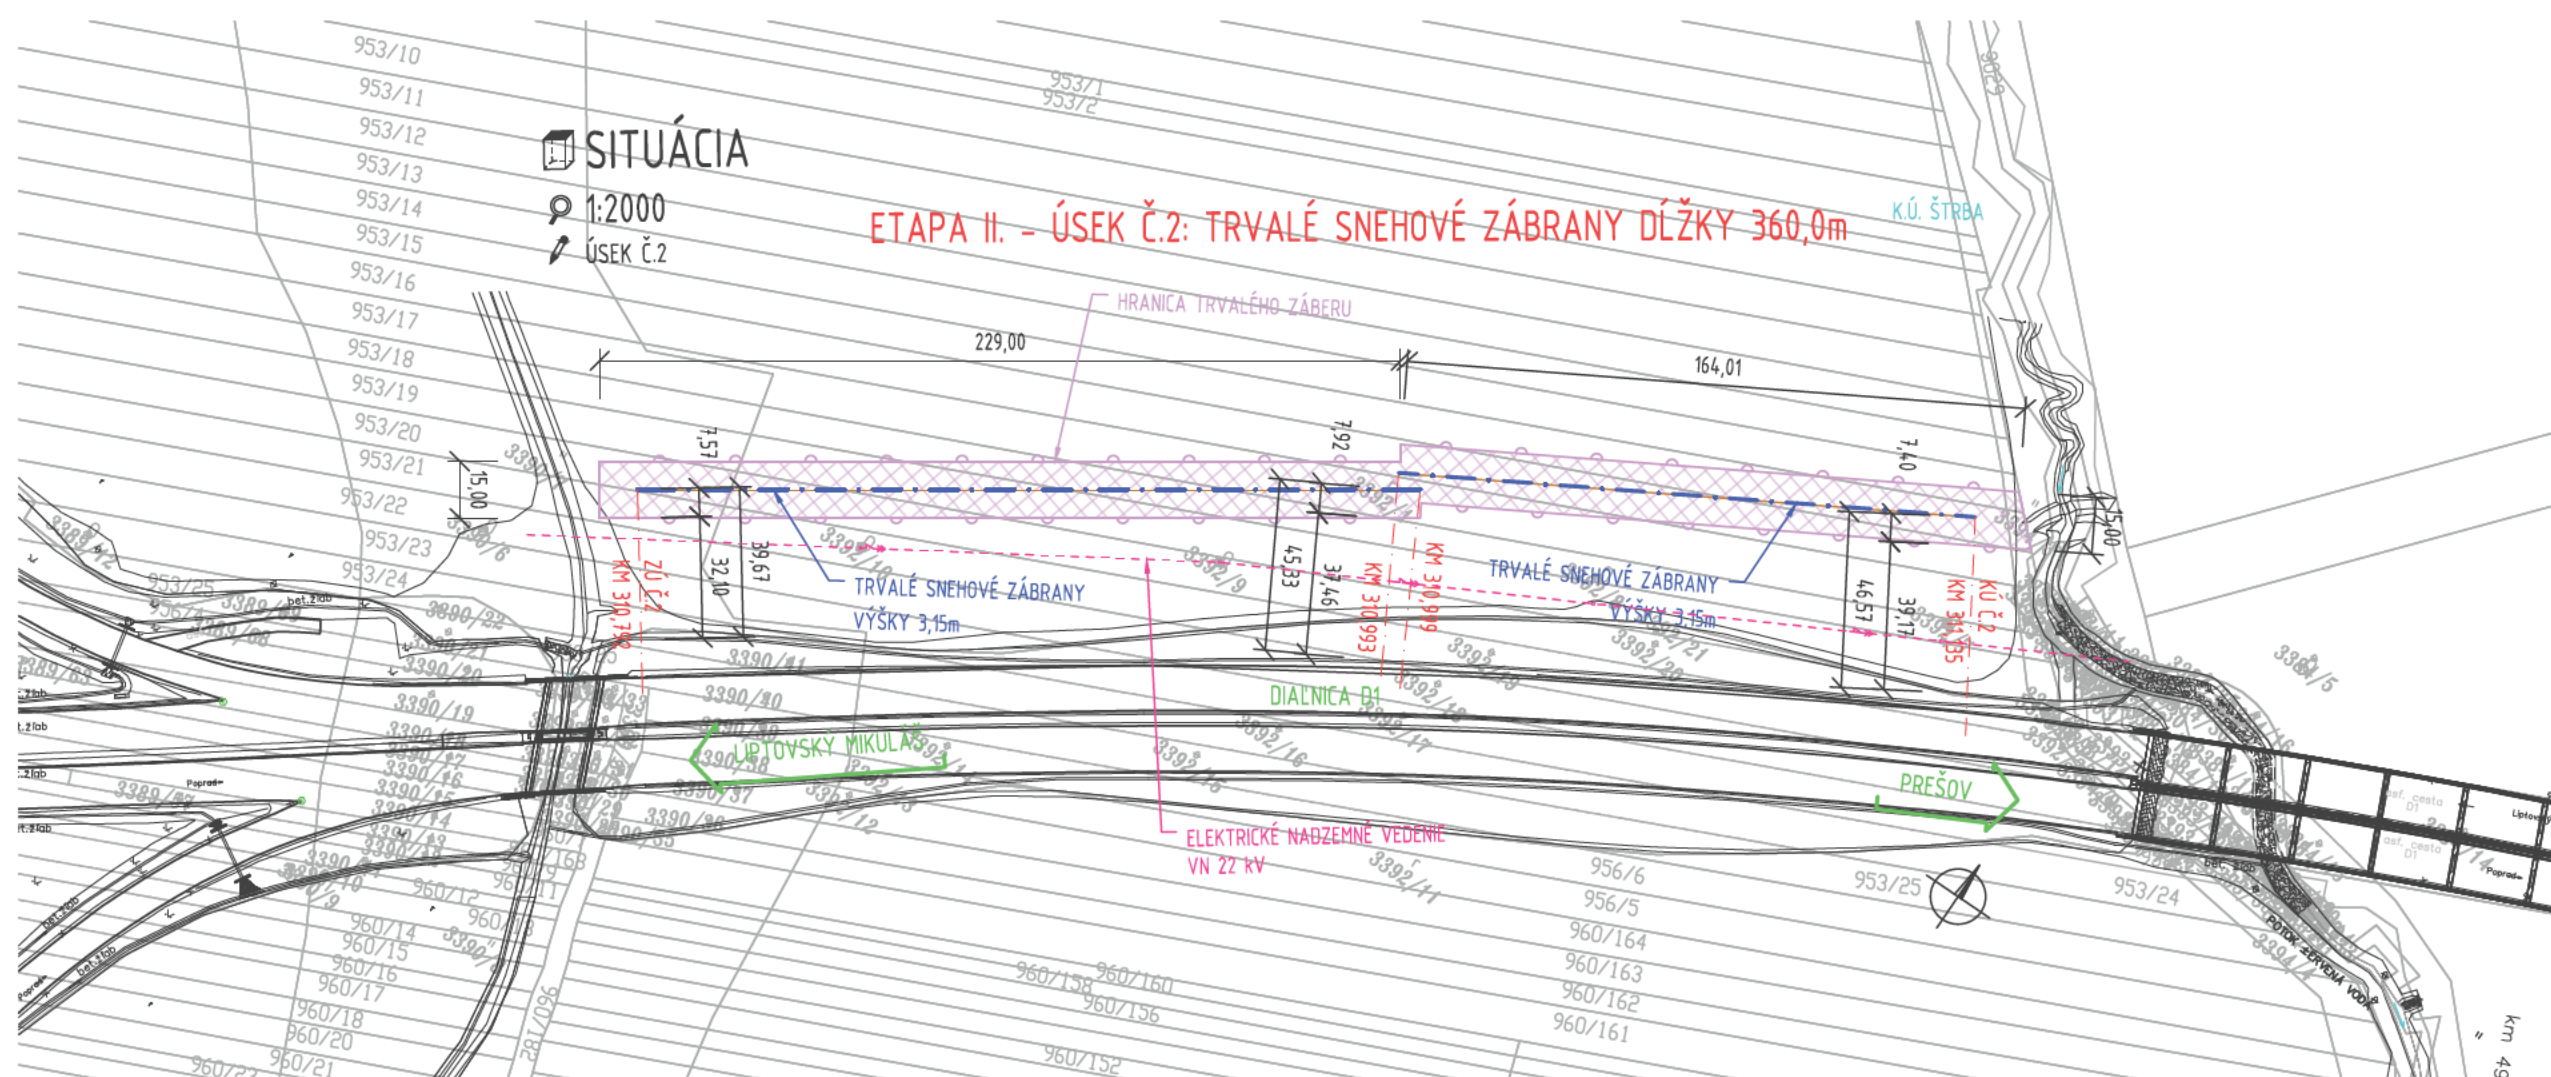

|                                                                                  |  |                                                   |   |                    |
|----------------------------------------------------------------------------------|--|---------------------------------------------------|---|--------------------|
| VYPRACOVAL<br>ING. J.HORNÍK                                                      |  | ZODP. PROJEKTAN<br>ING. J. KOPČÁK                 | <br>DOPRAVOPROJEKT, a.s.<br>Divízia Prešov<br>Jarková 28, Prešov 080 01 |                    |
| KONTROLOVAL<br>ING. M. SEMANČÍK                                                  |  | OKRES STAVBY; KATASTRÁLNE ÚZEMIE<br>POPRAD; ŠTRBA |   |                    |
| OBJEDNÁVATEĽ<br>NÁRODNÁ DIAĽNIČNÁ SPOLOČNOSŤ,a.s. DÚBRAVSKÁ CESTA 14, BRATISLAVA |  |                                                   |   |                    |
| PEVNÉ TRVALÉ SNEHOVÉ ZÁBRANY D1<br>- ETAPA II. - ÚSEK 2                          |  |                                                   |   |                    |
| KOORDINAČNÝ VÝKRES                                                               |  |                                                   | STUPEŇ<br>DSP/DRS   | FORMÁT<br>4A4      |
|                                                                                  |  |                                                   | DÁTUM<br>10.2022   | Č. ZÁK.<br>9102-00 |
|                                                                                  |  |                                                   | MIERKA<br>1:2000   | Č. ARCH.<br>1512   |
|                                                                                  |  |                                                   | Č. VÝKRESU   | Č. SÚPRAVY         |