


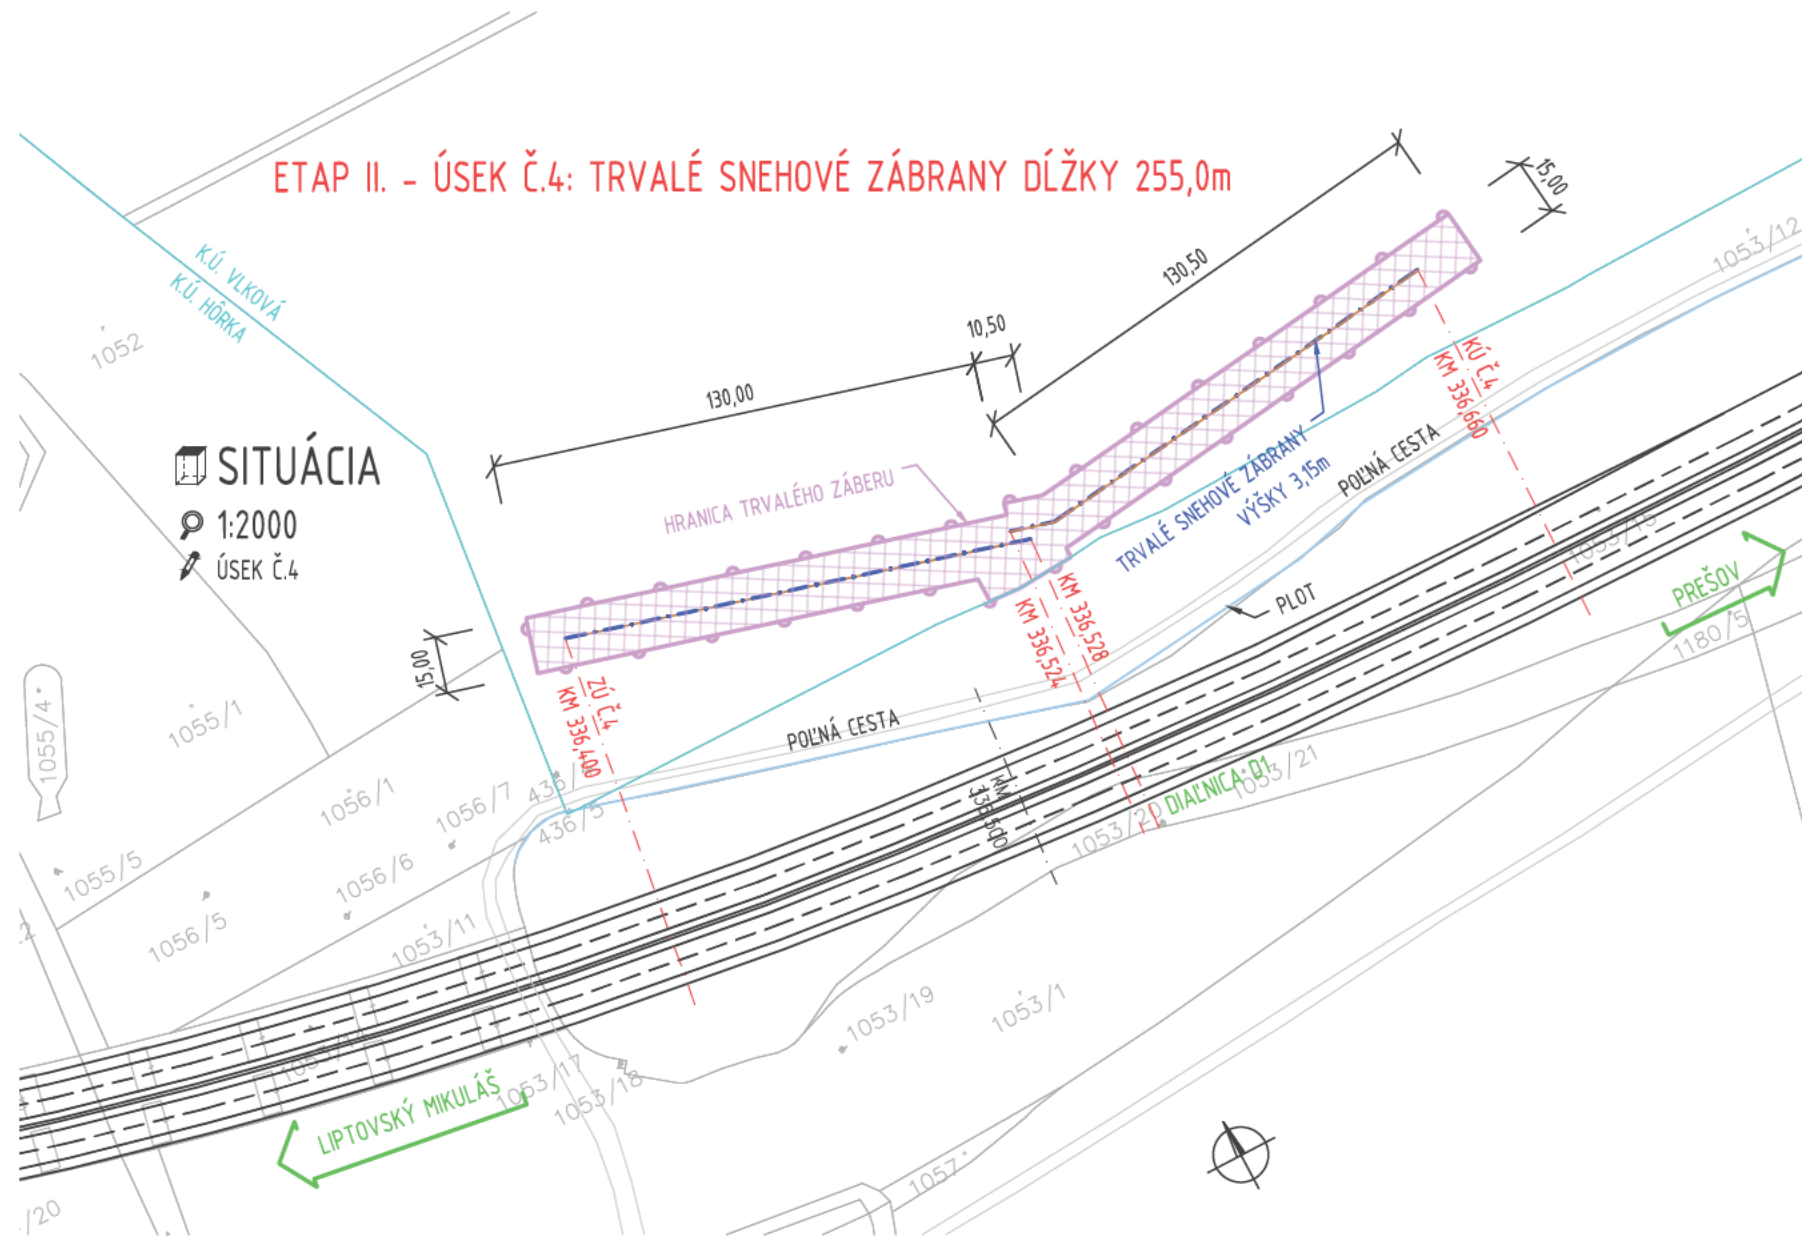

VYPRACOVAL ING. J.HORNÍK	ZODP. PROJEKTANT ING. J. KOPČÁK	 DOPRAVOPROJEKT, a.s. Divízia Prešov Jarková 28, Prešov 080 01		
KONTROLOVAL ING. M. SEMANČÍK	OKRES STAVBY; KATASTRÁLNE ÚZEMIE KEŽMAROK; VLKOVÁ			
OBJEDNÁVATEL NÁRODNÁ DIAĽNIČNÁ SPOLOČNOSŤ,a.s. DÚBRAVSKÁ CESTA 14, BRATISLAVA				
PEVNÉ TRVALÉ SNEHOVÉ ZÁBRANY D1 - ETAPA II. - ÚSEK 4			STUPEŇ DSP/DRS	FORMÁT 2A4
KOORDINAČNÝ VÝKRES			DÁTUM 10.2022	Č. ZÁK. 9102-00
			MIERKA 1:2000	Č. ARCH. 1512
			Č. VÝKRESU	Č. SÚPRAVY