


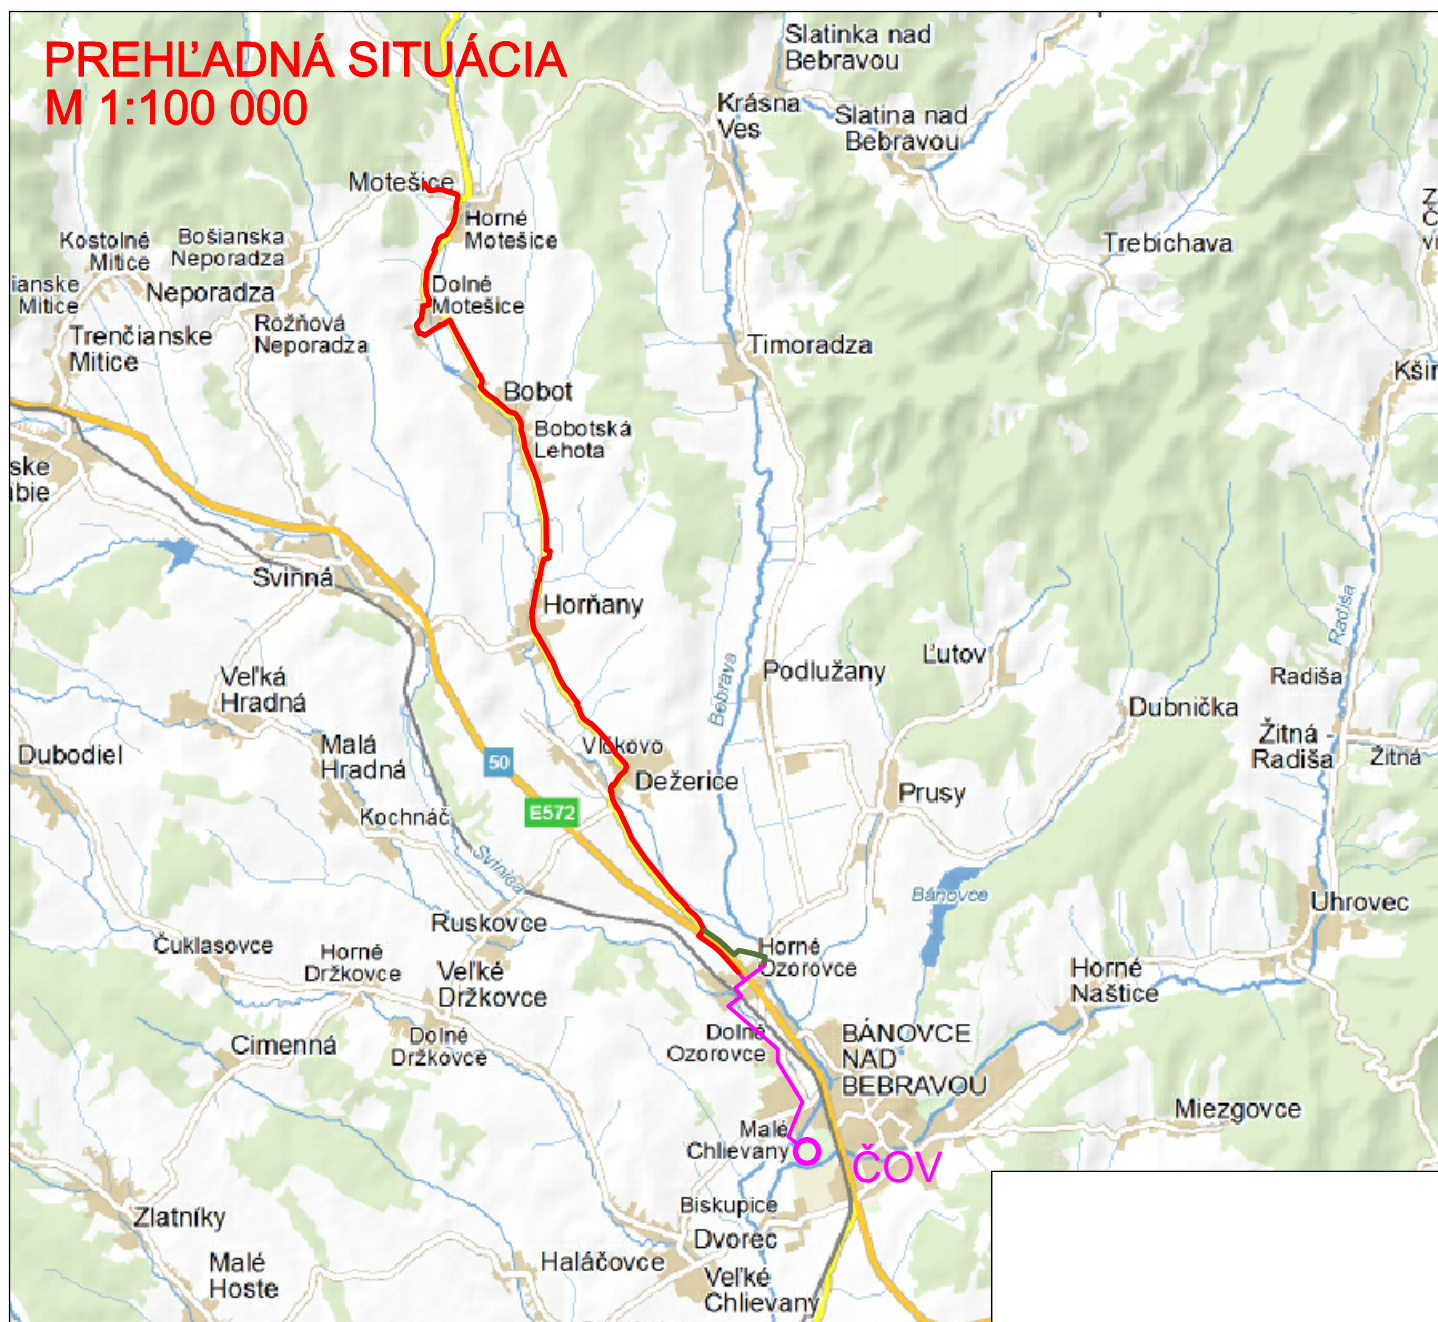

VYSVETLIVKY

- NAVRHOVANÁ KANALIZAČNÁ SIEŤ
- NAVRHOVANÁ KANALIZAČNÁ SIEŤ - ALT.
- JESTVUJÚCA KANALIZÁCIA A ČOV

vypracoval	ING. J. MICHALÍČEK	AUTOR PROJEKTU DEPONIA SYSTEM s.r.o. HOLÍČSKA 13 851 05 BRATISLAVA	
zodpovedný projektant	ING. J. MICHALÍČEK		
hlavný inžinier projektu	ING. Z. JAVOREKOVÁ		
investor: Nadobecná kanalizácia Machnáč, družstvo		formát	1 A4
NADOBECNÁ KANALIZÁCIA MACHNÁČ		dátum	03. 2025
		stupeň	Zámer E.I.A.
		č. zákazky	-
		arch. č.	45 - Z - 2023
príloha :		mierka	číslo prílohy
PREHL'ADNÁ SITUÁCIA		1:100 000	1