



ÚZEMNÝ PLÁN OBCE POHORELÁ

ZMENY A DOPLNKY č. 3

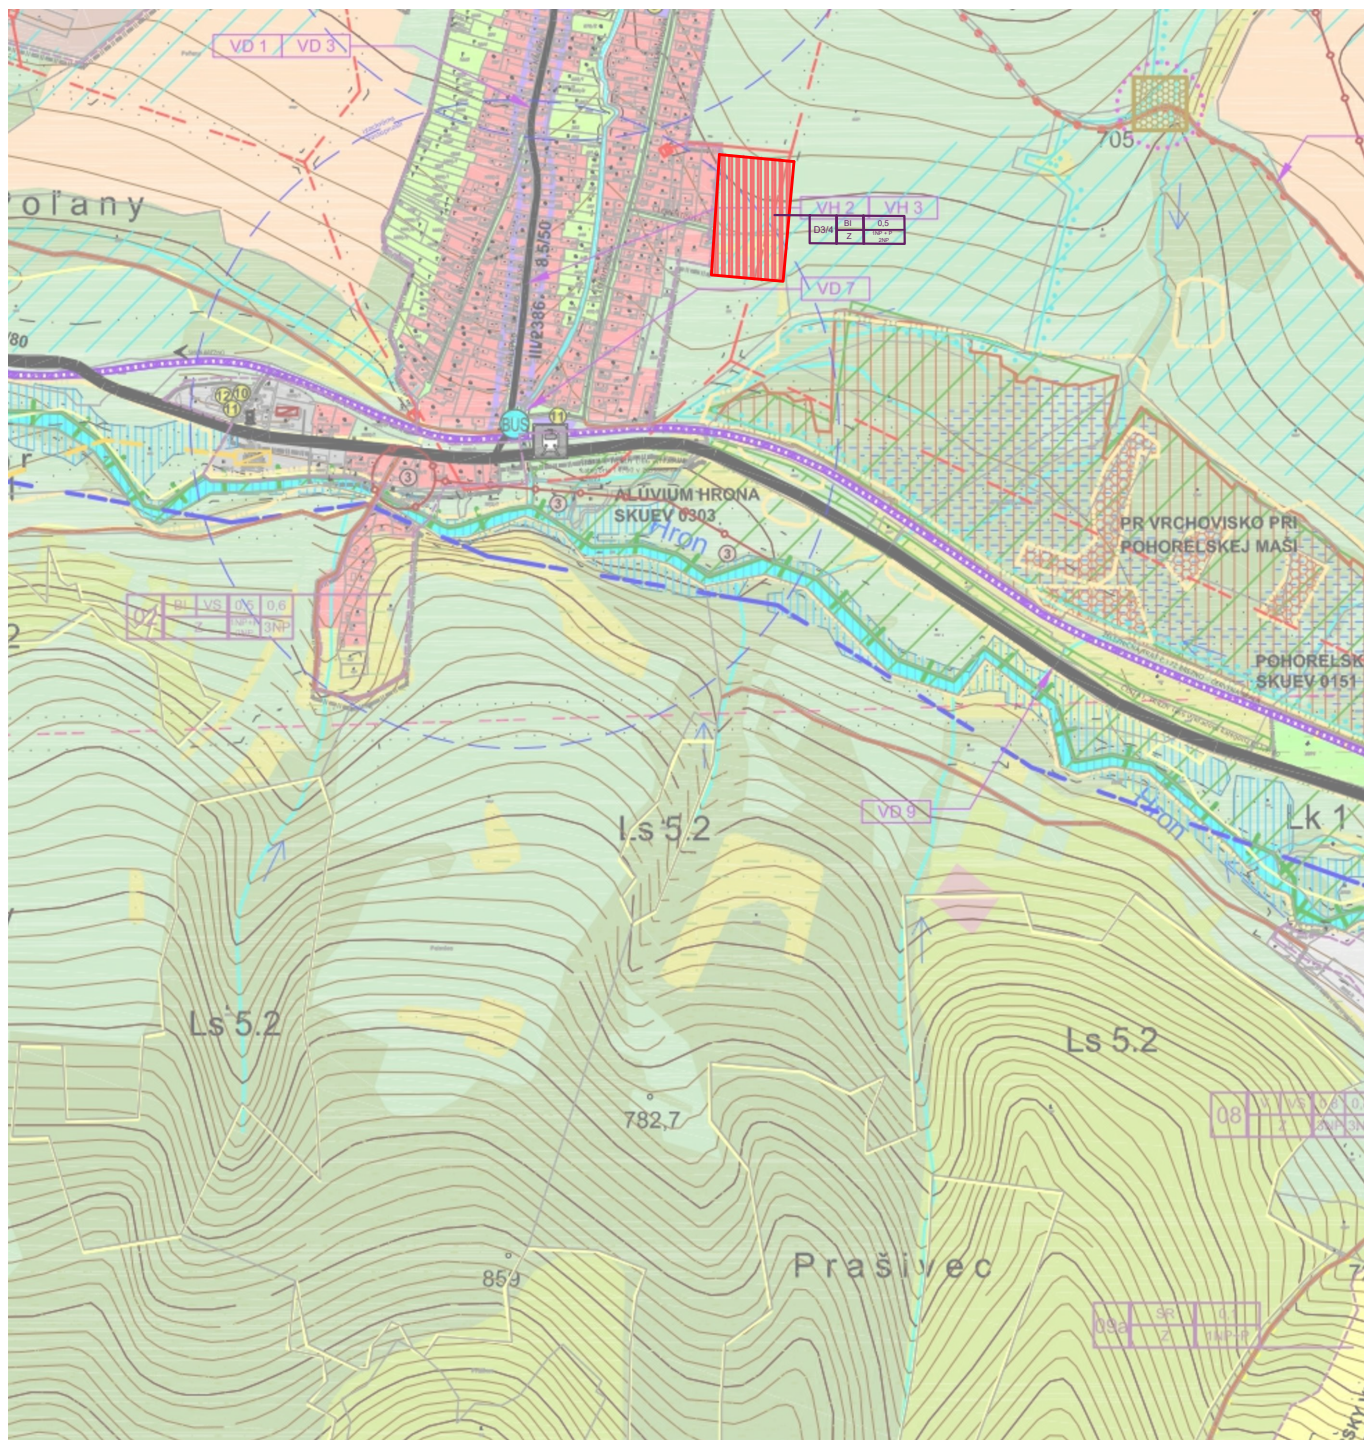

SPRACOVATEĽ:		ÚZEMNÝ PLÁN OBCE POHORELÁ - ZMENY A DOPLNKY č. 3	
 PROJEKTOVÁ A REALITNÁ KANCELÁRIA, TEL. 048/ 429 99 08 TRIEDA SNP 5,75 * 974 01 BANSKÁ BYSTRICA		OBSTARÁVATEĽ:	DÁTUM:
KOMPLEXNÝ URBANISTICKÝ NÁVRH		Obec Pohorelá	05.2024
HLAVNÝ RIEŠITEĽ	Ing. arch. Vladimír Paško	číslo paré	číslo výkresu
SPOLUPRÁCA	Bc. Barbora Bugárová		

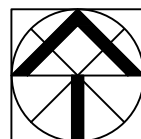

M 1:10000

2.1c