


ÚZEMNÝ PLÁN OBCE POHORELÁ

ZMENY A DOPLNKY č. 3

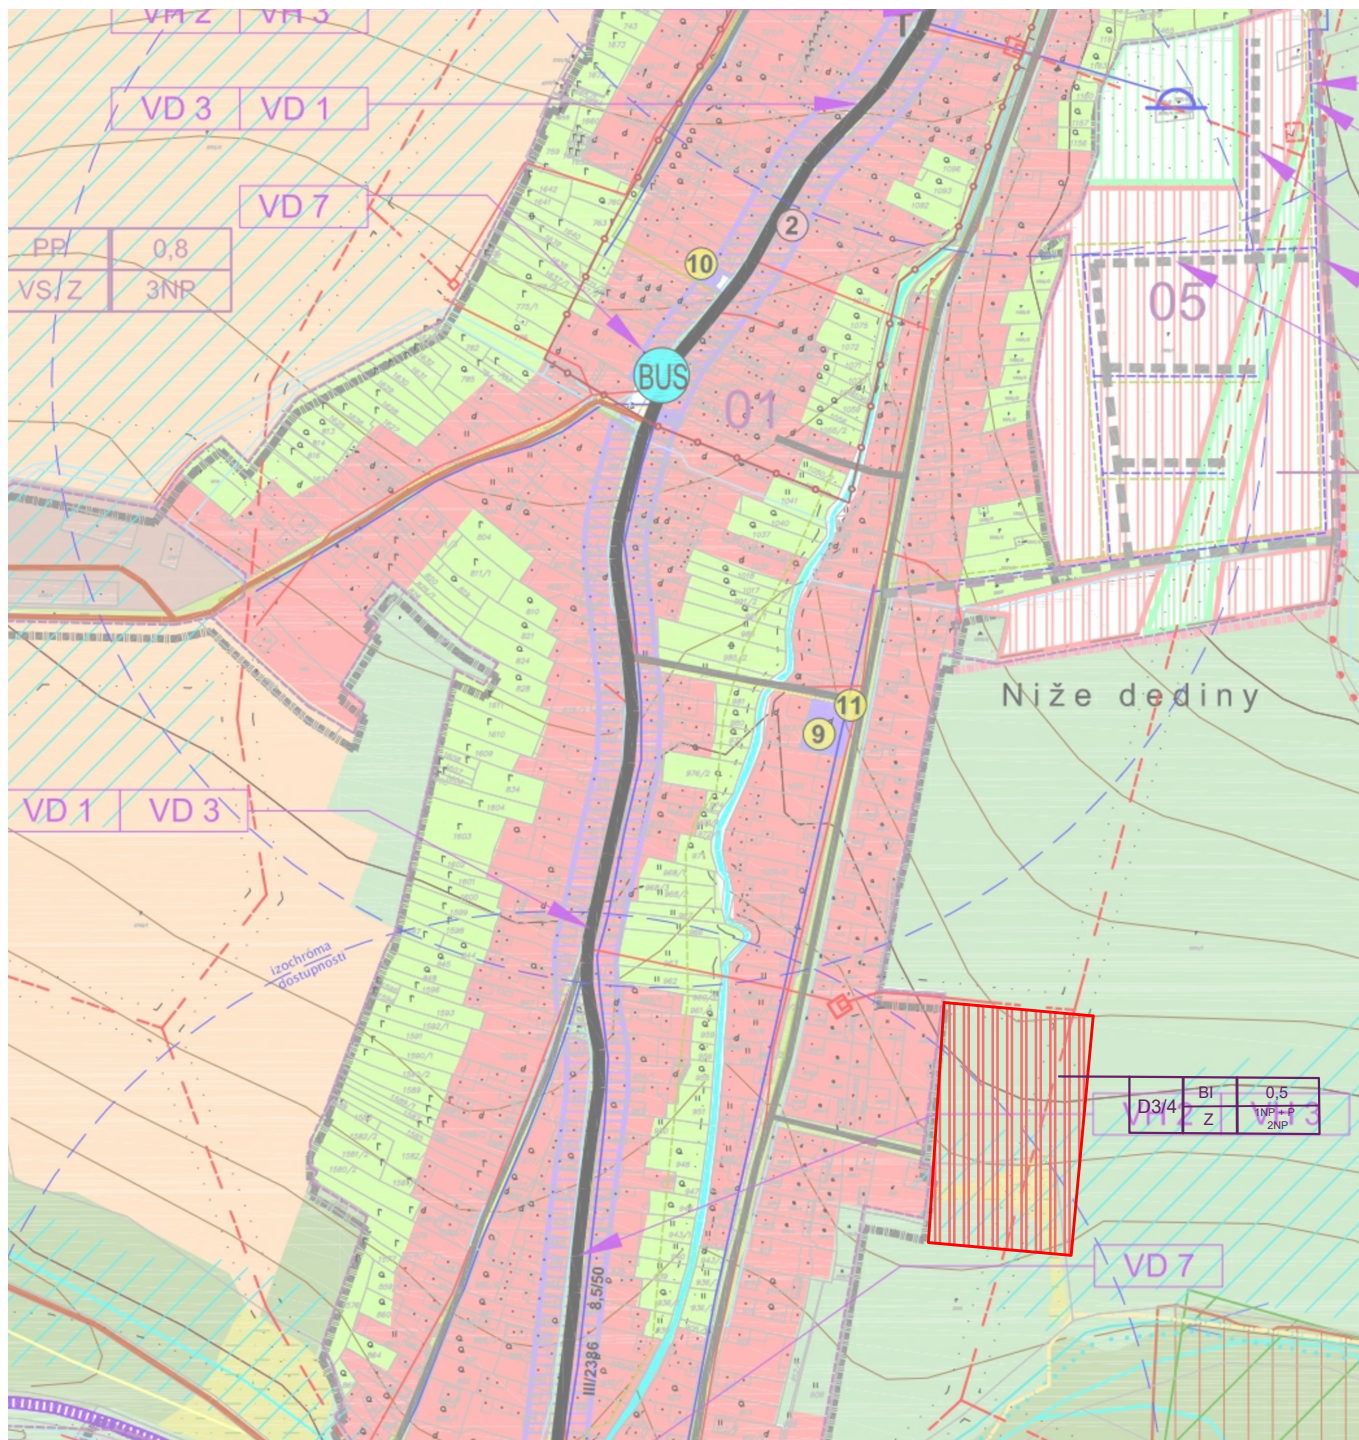

SPRACOVATEĽ:

e R STAR s.r.o.


PROJEKTOVÁ A REALITNÁ KANCELÁRIA, TEL. 048/ 429 99 08
TRIEDA SNP 5,75 * 974 01 BANSKÁ BYSTRICA

**ÚZEMNÝ PLÁN OBCE POHORELÁ
- ZMENY A DOPLNKY č. 3**

OBSTARÁVATEĽ:
Obec Pohorelá

DÁTUM:
05.2024

KOMPLEXNÝ URBANISTICKÝ NÁVRH

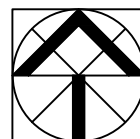

M 1: 5000

HLAVNÝ RIEŠITEĽ

Ing. arch. Vladimír Paško

SPOLUPRÁCA

Bc. Barbora Bugárová

číslo paré

číslo výkresu

3.1c