


ÚZEMNÝ PLÁN OBCE POHORELÁ

ZMENY A DOPLNKY č. 3

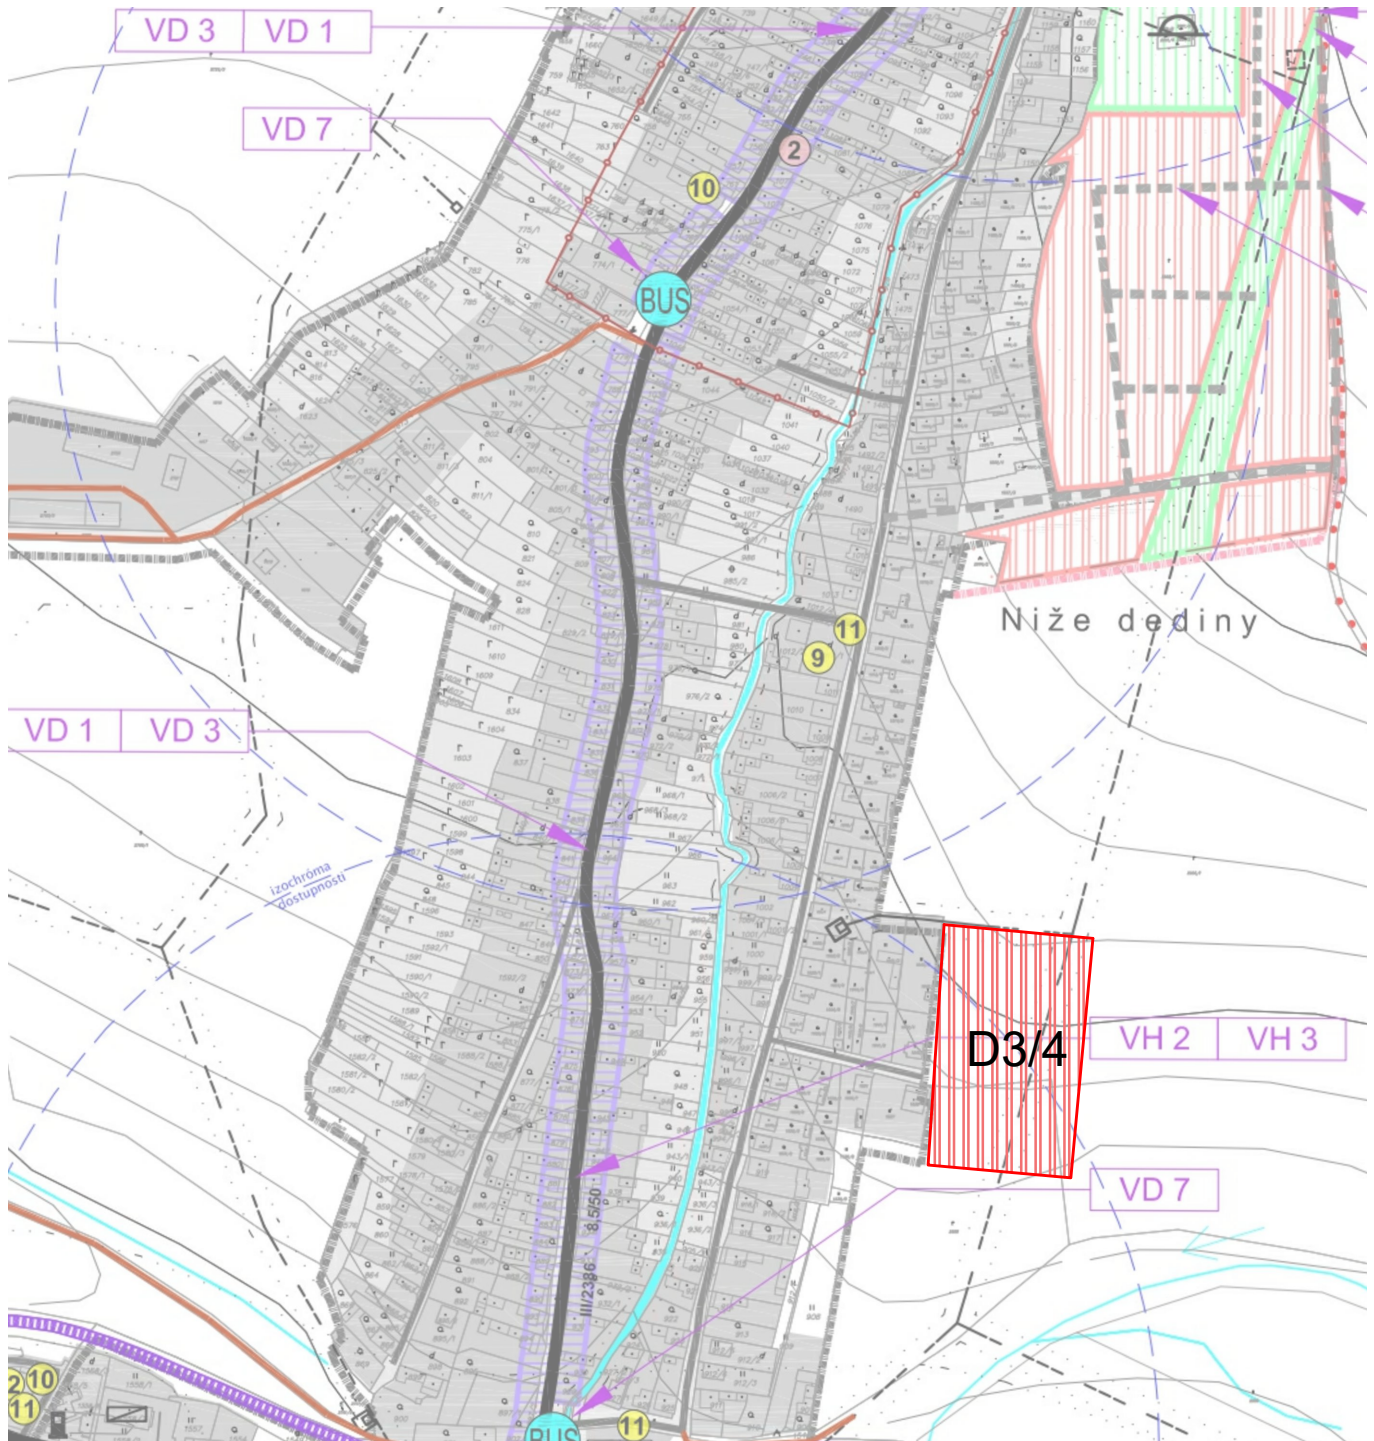

SPRACOVATEĽ:		ÚZEMNÝ PLÁN OBCEPOHORELÁ - ZMENY A DOPLNKY č. 3	
 PROJEKTOVÁ A REALITNÁ KANCELÁRIA TEL.048/ 429 99 08 TRIEĎA SNP 5,75 * 974 01 BANSKÁ BYSTRICA		OBSTARÁVATEĽ: Obec Pohorelá	DÁTUM: 05.2024
NÁVRH RIEŠENIA VEREJNÉHO DOPRAVNÉHO VYBAVENIA			
HLAVNÝ RIEŠITEĽ		Ing. arch. Vladimír Paško	
SPOLUPRÁCA		Bc. Barbora Bugárová	

číslo paré



M 1: 5000

3.3c