


ÚZEMNÝ PLÁN OBCE POHORELÁ

ZMENY A DOPLNKY č. 3



SPRACOVATEĽ:		ÚZEMNÝ PLÁN OBCEPOHORELÁ - ZMENY A DOPLNKY č. 3	
 PROJEKTOVÁ A REALITNÁ KANCELÁRIA TEL.048/ 429 99 08 TRIEĎA SNP 5.75 * 974 01 BANSKÁ BYSTRICA		OBSTARÁVATEĽ: Obec Pohorelá	DÁTUM: 05.2024
NÁVRH RIEŠENIA VEREJNÉHO TECHNICKÉHO VYBAVENIA ENERGETIKA			
HLAVNÝ RIEŠITEĽ	Ing. arch. Vladimír Paško		číslo paré
SPOLUPRÁCA	Bc. Barbora Bugárová		

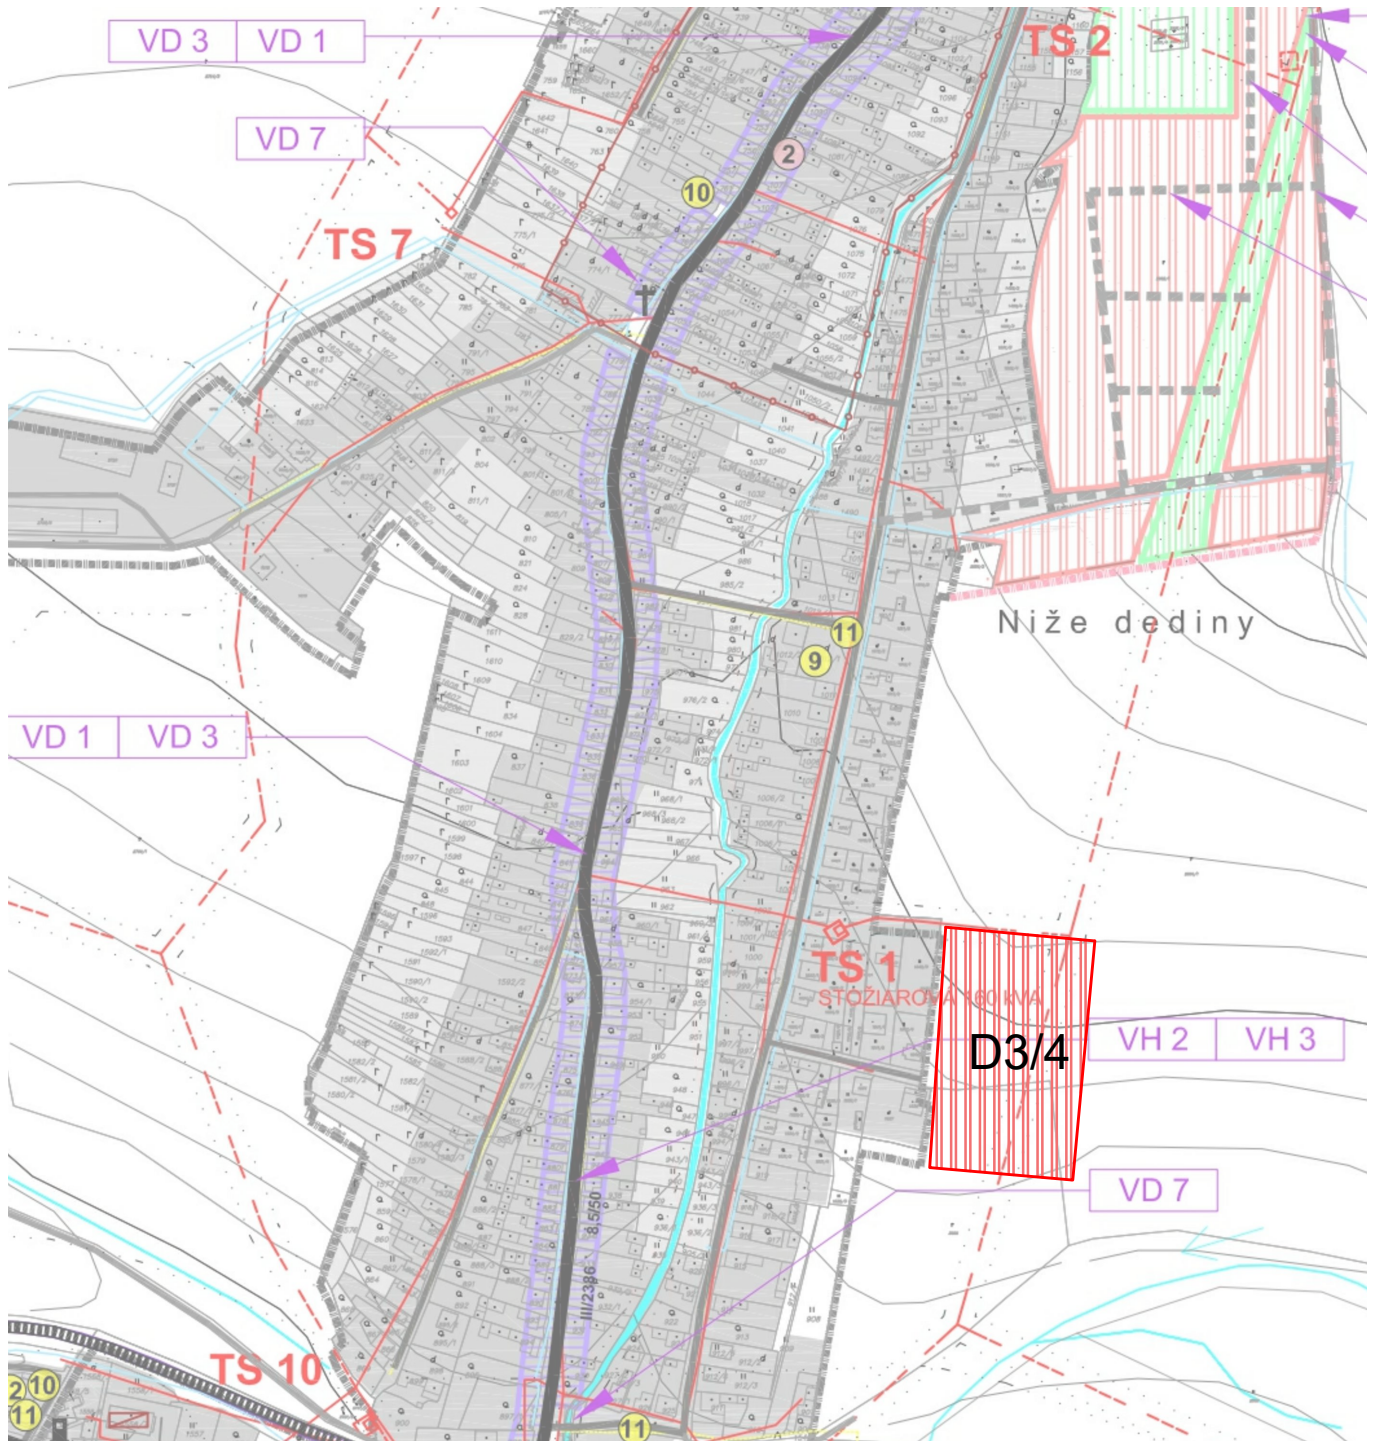

M 1: 5000

číslo výkresu
3.4c