


ÚZEMNÝ PLÁN OBCE POHORELÁ

ZMENY A DOPLNKY č. 3

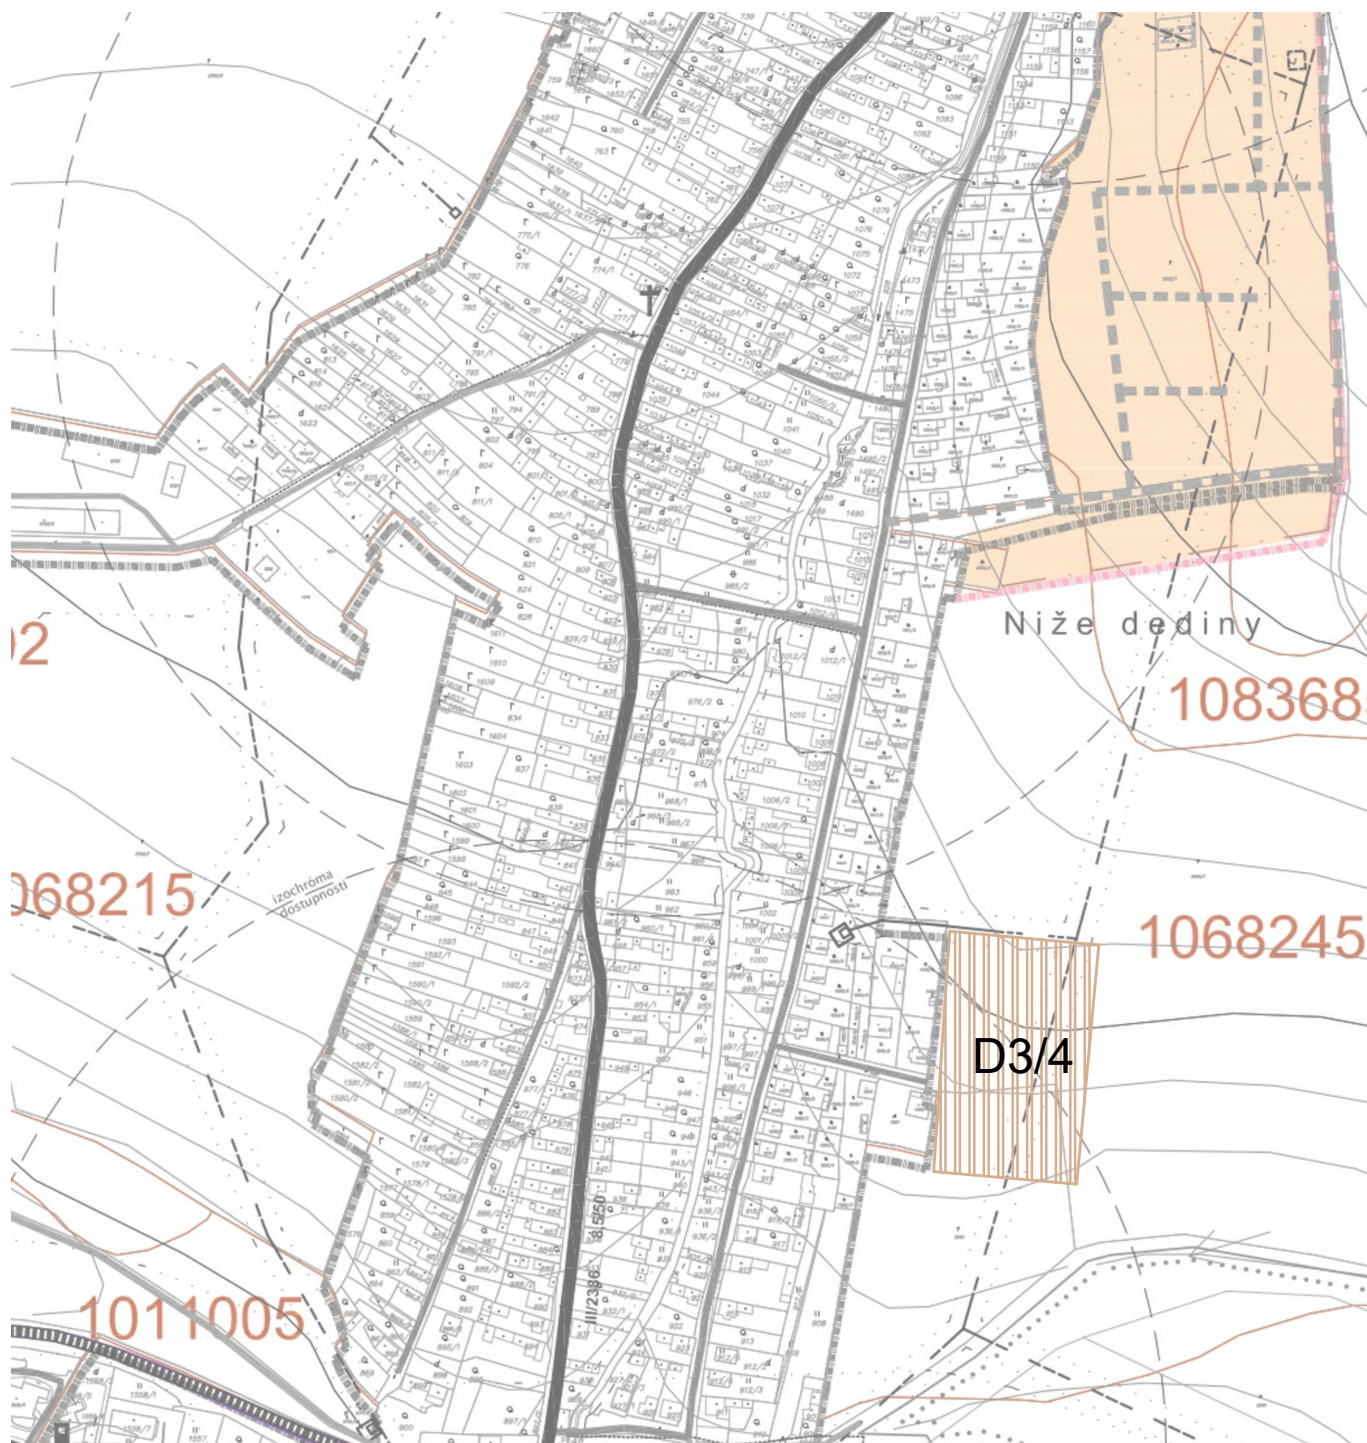

SPRACOVATEĽ:

eR STAR s.r.o.

PROJEKTOVÁ A REALITNÁ KANCELÁRIA TEL. 048/ 429 99 08
TRIEDA SNP 5.75 * 974 01 BANSKÁ BYSTRICA

**ÚZEMNÝ PLÁN OBCE POHORELÁ
- ZMENY A DOPLNKY č. 3**


OBSTARÁVATEĽ:

Obec Pohorelá

DÁTUM:

05.2024

NÁVRH RIEŠENIA VYUŽITIA POĽNOHOSPODÁRSKEJ PÔDY A LESNÝCH POZEMKOV

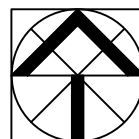

M 1: 5000

HLAVNÝ RIEŠITEĽ

Ing. arch. Vladimír Paško

SPOLUPRÁCA

Bc. Barbora Bugárová

číslo paré

číslo výkresu

3.5c