


ÚZEMNÝ PLÁN OBCE POHORELÁ

ZMENY A DOPLNKY č. 3

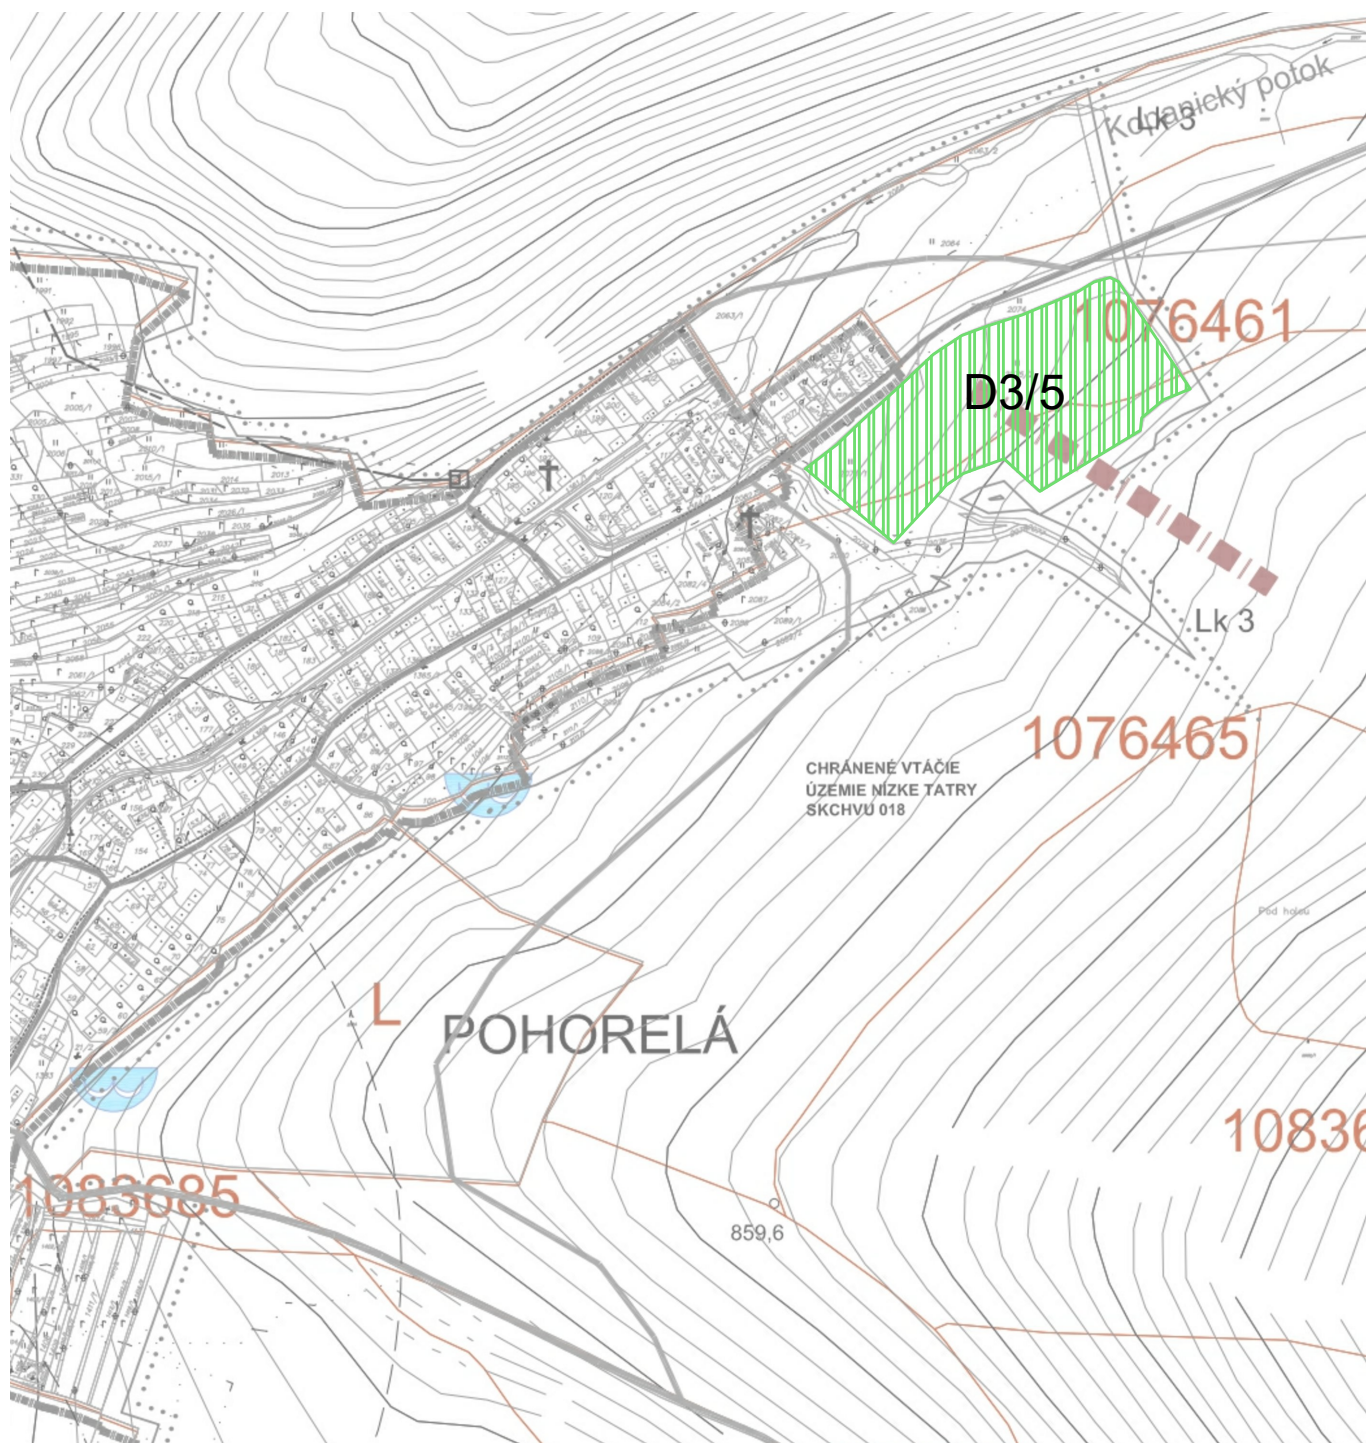

SPRACOVATEĽ:		ÚZEMNÝ PLÁN OBCEPOHORELÁ - ZMENY A DOPLNKY č. 3		
 PROJEKTOVÁ A REALITNÁ KANCELÁRIA,TEL.048/ 429 99 08 TRIEDA SNP 5,75 * 974 01 BANSKÁ BYSTRICA		OBSTARÁVATEĽ: Obec Pohorelá		
NÁVRH RIEŠENIA VYUŽITIA POĽNOHOSPODÁRSKEJ PÔDY A LESNÝCH POZEMKOV				
HLAVNÝ RIEŠITEĽ		Ing. arch. Vladimír Paško		číslo paré číslo výkresu 3.5d
SPOLUPRÁCA		Bc. Barbora Bugárová		