


ÚZEMNÝ PLÁN OBCE POHORELÁ

ZMENY A DOPLNKY č. 3

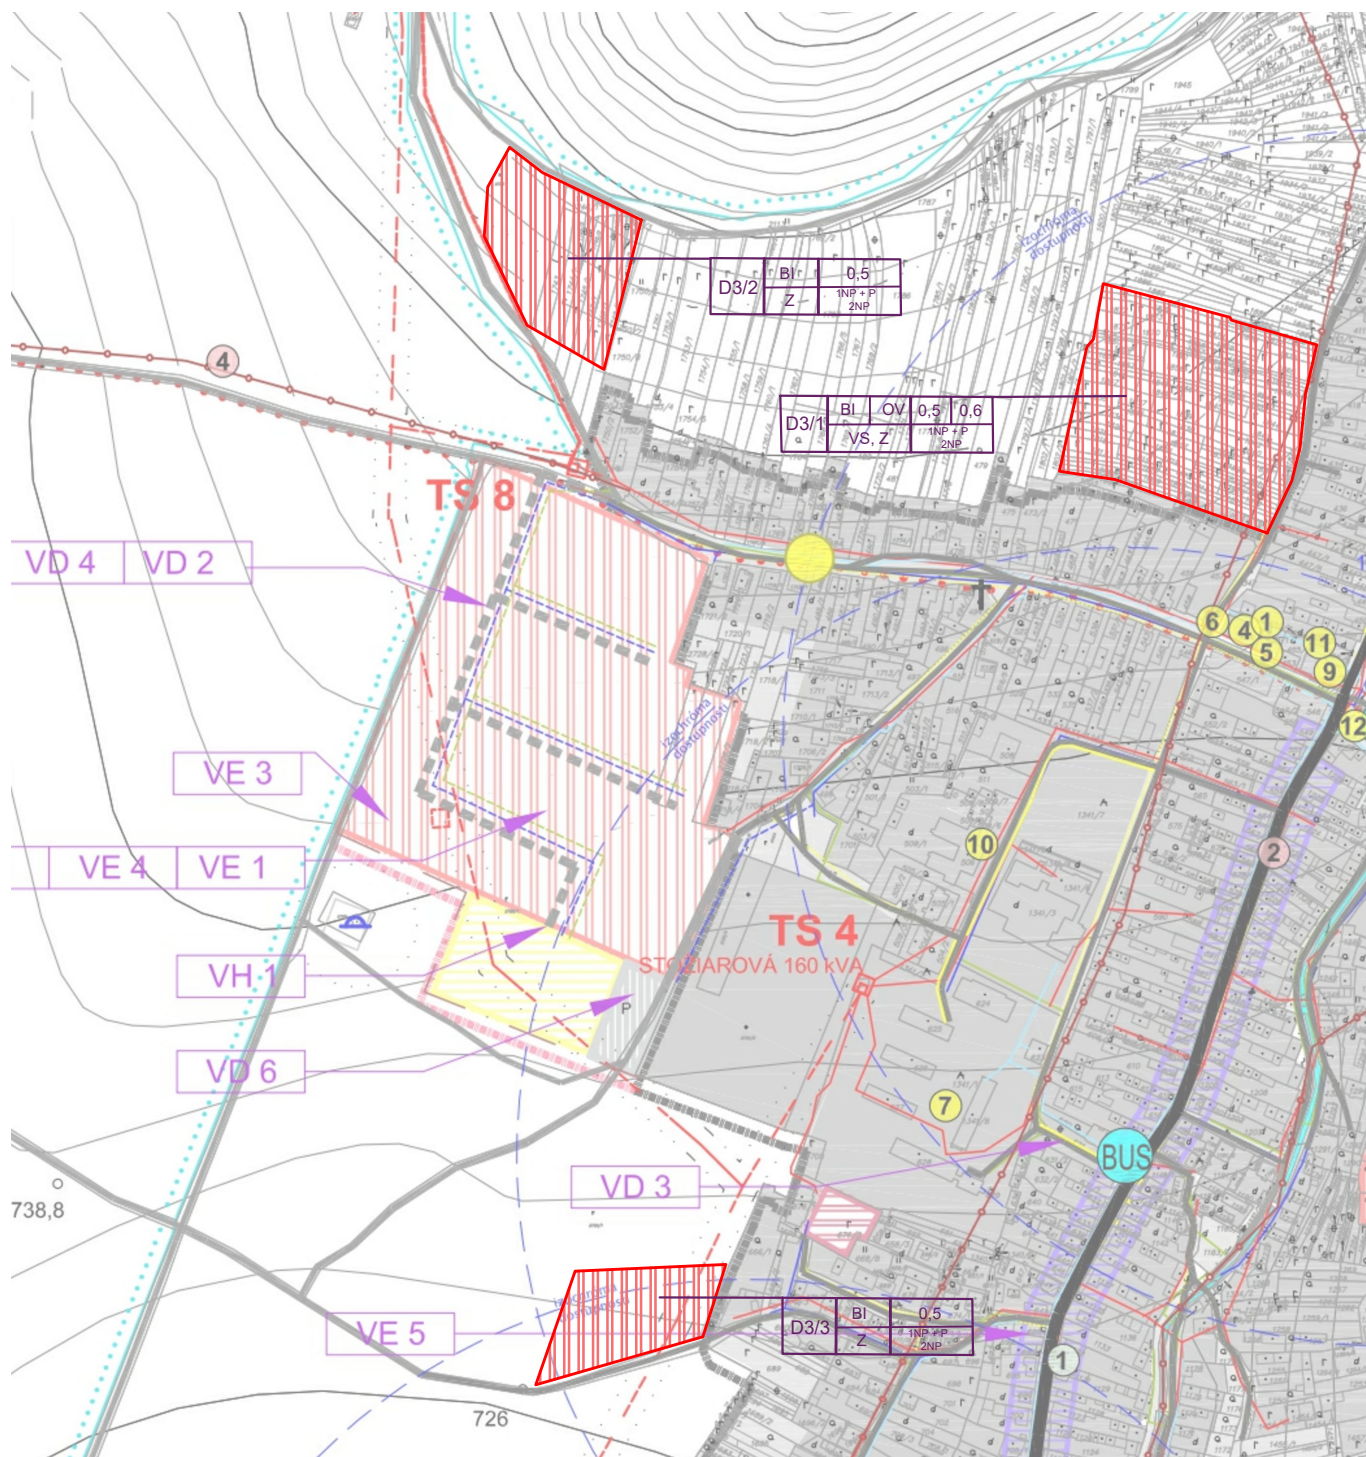


SPRACOVATEĽ:



ÚZEMNÝ PLÁN OBCE POHORELÁ
- ZMENY A DOPLNKY č. 3

OBSTARÁVATEĽ:
Obec Pohorelá

DÁTUM:
05.2024

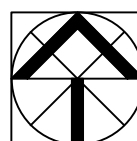

NÁVRH RIEŠENIA VEREJNOPROSPEŠNÝCH STAVIEB

M 1: 5000

HLAVNÝ RIEŠITEĽ

Ing. arch. Vladimír Paško

číslo paré

SPOLUPRÁCA

Bc. Barbora Bugárová

číslo výkresu

3.6b