



LEGENDA:

- HRANICA PARCEL C KN
- MAJETKOPRÁVNÁ HRANICA (PLOCHA ÚZEMIA 49.314 m²) (OHRANIČENIE PARCEL VO VLASTNICTVE STAVEBNÍKA)
- PLOCHA RIEŠENÉHO ÚZEMIA (31.622 m²) – 1. ETAPA
- PLOCHA RIEŠENÉHO ÚZEMIA (17.310 m²) – 2. ETAPA
- JESTVUJÚCI STAVEBNÝ OBJEKT
- NAVRHOVANÝ STAVEBNÝ OBJEKT – 1. N.P.
- OPORNÝ MÚR (ŽB MONOLITICKÝ)
- KOMUNIKÁCIE A SPEVNENÉ PLOCHY – DOPRAVNÉ KOMUNIKÁCIE
- KOMUNIKÁCIE A SPEVNENÉ PLOCHY – PARKOVISKÁ
- KOMUNIKÁCIE A SPEVNENÉ PLOCHY – PEŠIE KOMUNIKÁCIE
- TERASA NA 1. N.P.
- IHRISKO
- OBJEKT VÝROBNEJ HALY MÄSPOMY


SITUÁCIA SADOVÝCH ÚPRAV:

- TRÁVNATÉ PLOCHY A VZRASTLÁ ZELEŇ
- TRÁVNATÉ PLOCHY NA TERÉNE
- ZELENÁ STRECHA INTENZÍVNA
- ZELENÁ STRECHA EXTENZÍVNA
- VYVÝŠENÉ ZAHONY
- LISTNATÝ STROM/IHLIČNATÝ STROM/VIANOČNÝ STROM
- ŽIVÝ PLOT
- VERTIKÁLNA ZELEŇ (POPÍNAVA)

VERZIA (REVÍZIA)	POPIS	DÁTUM
00 - základná	PROJEKT PRE ÚZEMNÉ ROZHODNUTIE	06/2024

Príloha 3. Situácia sadových úprav (spracované podľa „Polyfunkčný komplex Pod Pustým hradom II. Zvolen – 2. etapa“ (Žiška a kol., 2024)) 1 : 1 000	
--	--

NÁZOV A MIESTO STAVBY	POLYFUNKČNÝ KOMPLEX POD PUSTÝM HRADOM II. ZVOLEN - 2. etapa		
STAVEBNÍK	AGNOS Development, s.r.o. Pod Dráhami 6513/17 960 01 Zvolen		
GENERÁLNY PROJEKTANT	STAVING PROJEKT s.r.o. Na Troskách 3 974 01 Banská Bystrica	STAVING PROJEKT	
AUTORI	ING. ARCH. ROMAN TURČAN ING. ARCH. DANICA TURČANOVÁ ING. ARCH. DUŠAN KOLENKÁŠ		
HLAVNÝ PROJEKTANT	ING. JÚLIUS ŽIŠKA		
ZODP. PROJEKTANT	ING. JÚLIUS ŽIŠKA, ING. ARCH. TURČAN		
VYPRACOVAL	ING. J. ŽIŠKA, ING. ARCH. D. KOLENKÁŠ		

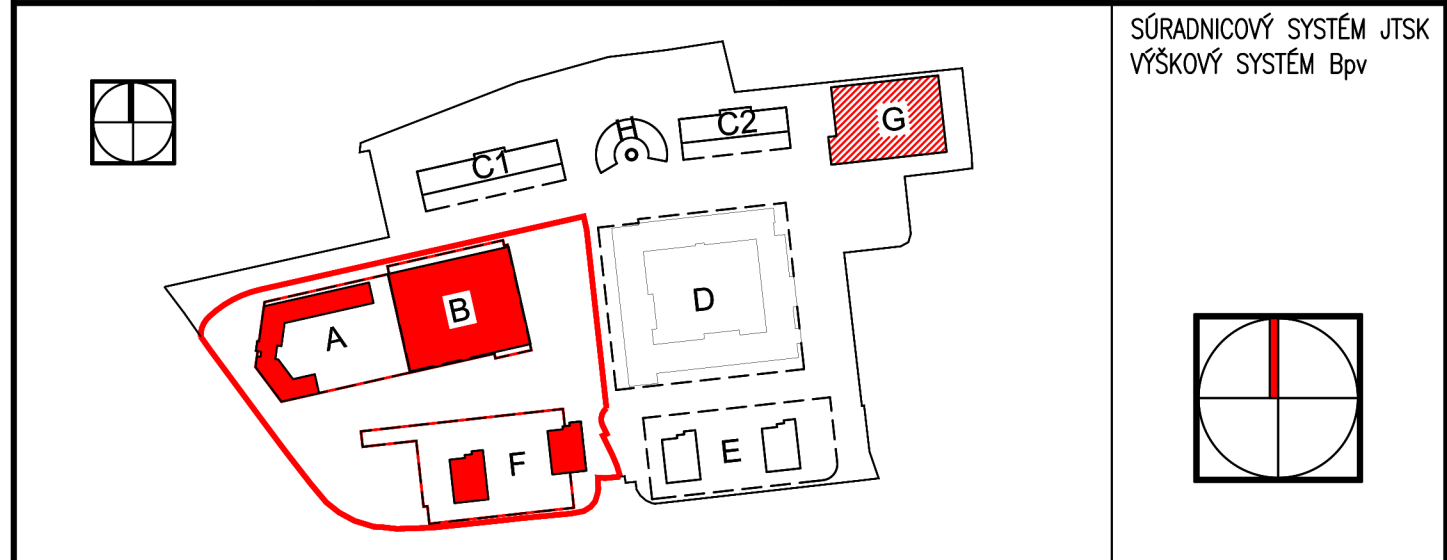

STUPEŇ PROJEKTU	DOKUMENTÁCIA PRE ÚZEMNÉ ROZHODNUTIE	ZÁK. ČÍSLO	2024 05 10
PROFESIA	ARCHITEKTONICKO-STAVEBNÉ RIEŠENIE	DÁTUM	06/2024
STAVEBNÝ OBJEKT		FORMÁT	10 A4
NÁZOV VÝKRESU	SITUÁCIA SADOVÝCH ÚPRAV	MIERKA	1:500
		SADA	Č. VÝKR.
			B8

Firma STAVING PROJEKT s.r.o. je majiteľom autorských práv na túto projektovú dokumentáciu. Kopírovanie, použitie PD alebo jej častí na iný účel a stupeň na aký bola spracovaná, je možné len s jej súhlasom.