


ÚZEMNÝ PLÁN OBCE BREZANY
ZMENY a DOPLNKY č.2 UPN-O BREZANY - Návrh
(Aktuálny výrez z platnej ÚPD)

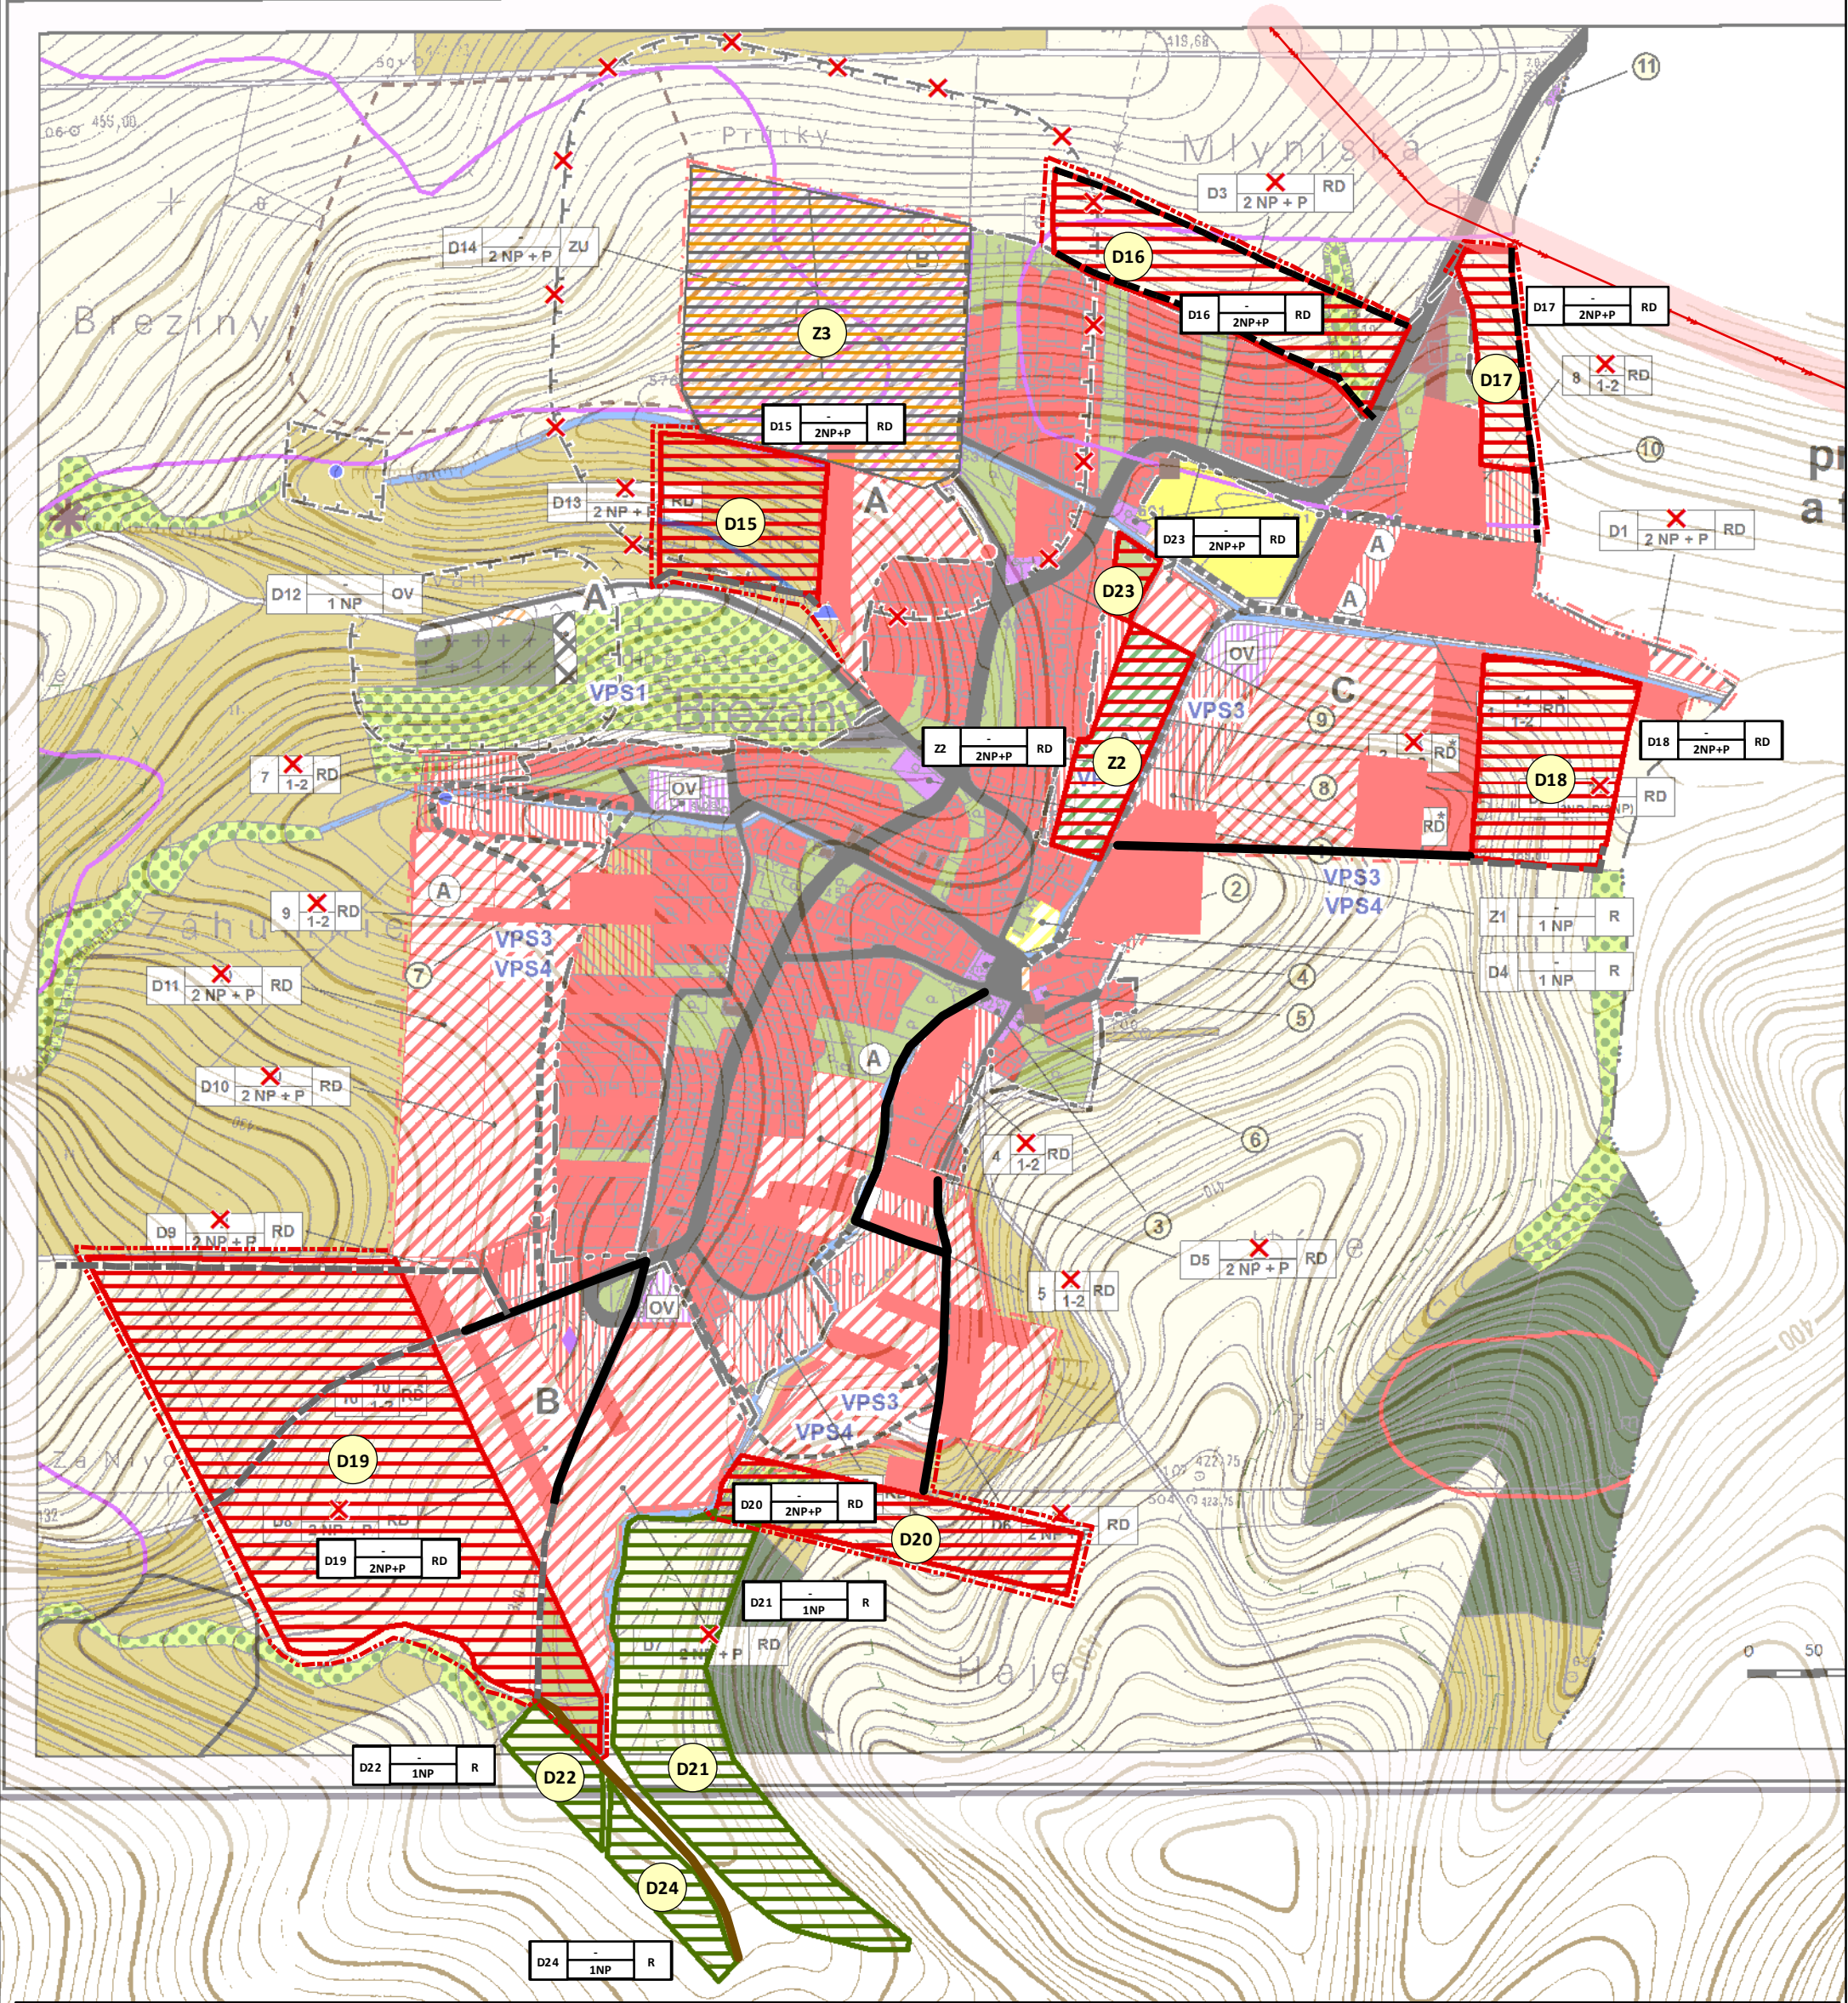

Mierka 1 : 5 000



Legenda

- IBV - návrh
- záhradkarska osada - návrh
- plochy zmiešanej funkcie
- existujúce rodinné domy
- hranica zastavaného územia - návrh
- navrhovaná cesta

- úprava (spevnenie) existujúcej cesty
- cesta - stav
- účelová (poľná) cesta - stav
- el. vedenie
- op elektrického vedenia
- jav na zrušenie
- číslo lokality

OP verejného vodovodu 1,8 m od osi na obe strany

ÚZEMNÝ PLÁN OBCE BREZANY			
ZMENY A DOPLNKY č. 2			
OBSTARÁVATEL : OBEC BREZANY OSO SZ SZ : ING. MARTA SLÁMKOVÁ	SPRACOVATEL : URBIZ s.r.o. ZODPOVEDNÝ RIŠITEĽ : ING. ARCH. ZDENA BRZÁ	GRAFICKÉ SPRACOVANIE : ING. MILAN HODAS	MIERKA : 1 : 5 000 DÁTUM : MÁJ 2025
NÁZOV VÝKRESU : KOMPLEXNÝ VÝKRES PRIESTOROVÉHO USPORIADANIA A FUNKČNÉHO VYUŽITIA ÚZEMIA, S VYZNAČENOU ZÁVÄZNOU ČASŤOU RIEŠENIA A VEREJNOPROSPEŠNÝMI STAVBAMI			2