


ÚZEMNÝ PLÁN OBCE BREZANY
ZMENY a DOPLNKY č.2 UPN-O BREZANY - Návrh
(Aktuálny výrez z platnej ÚPD)



Mierka 1 : 5 000

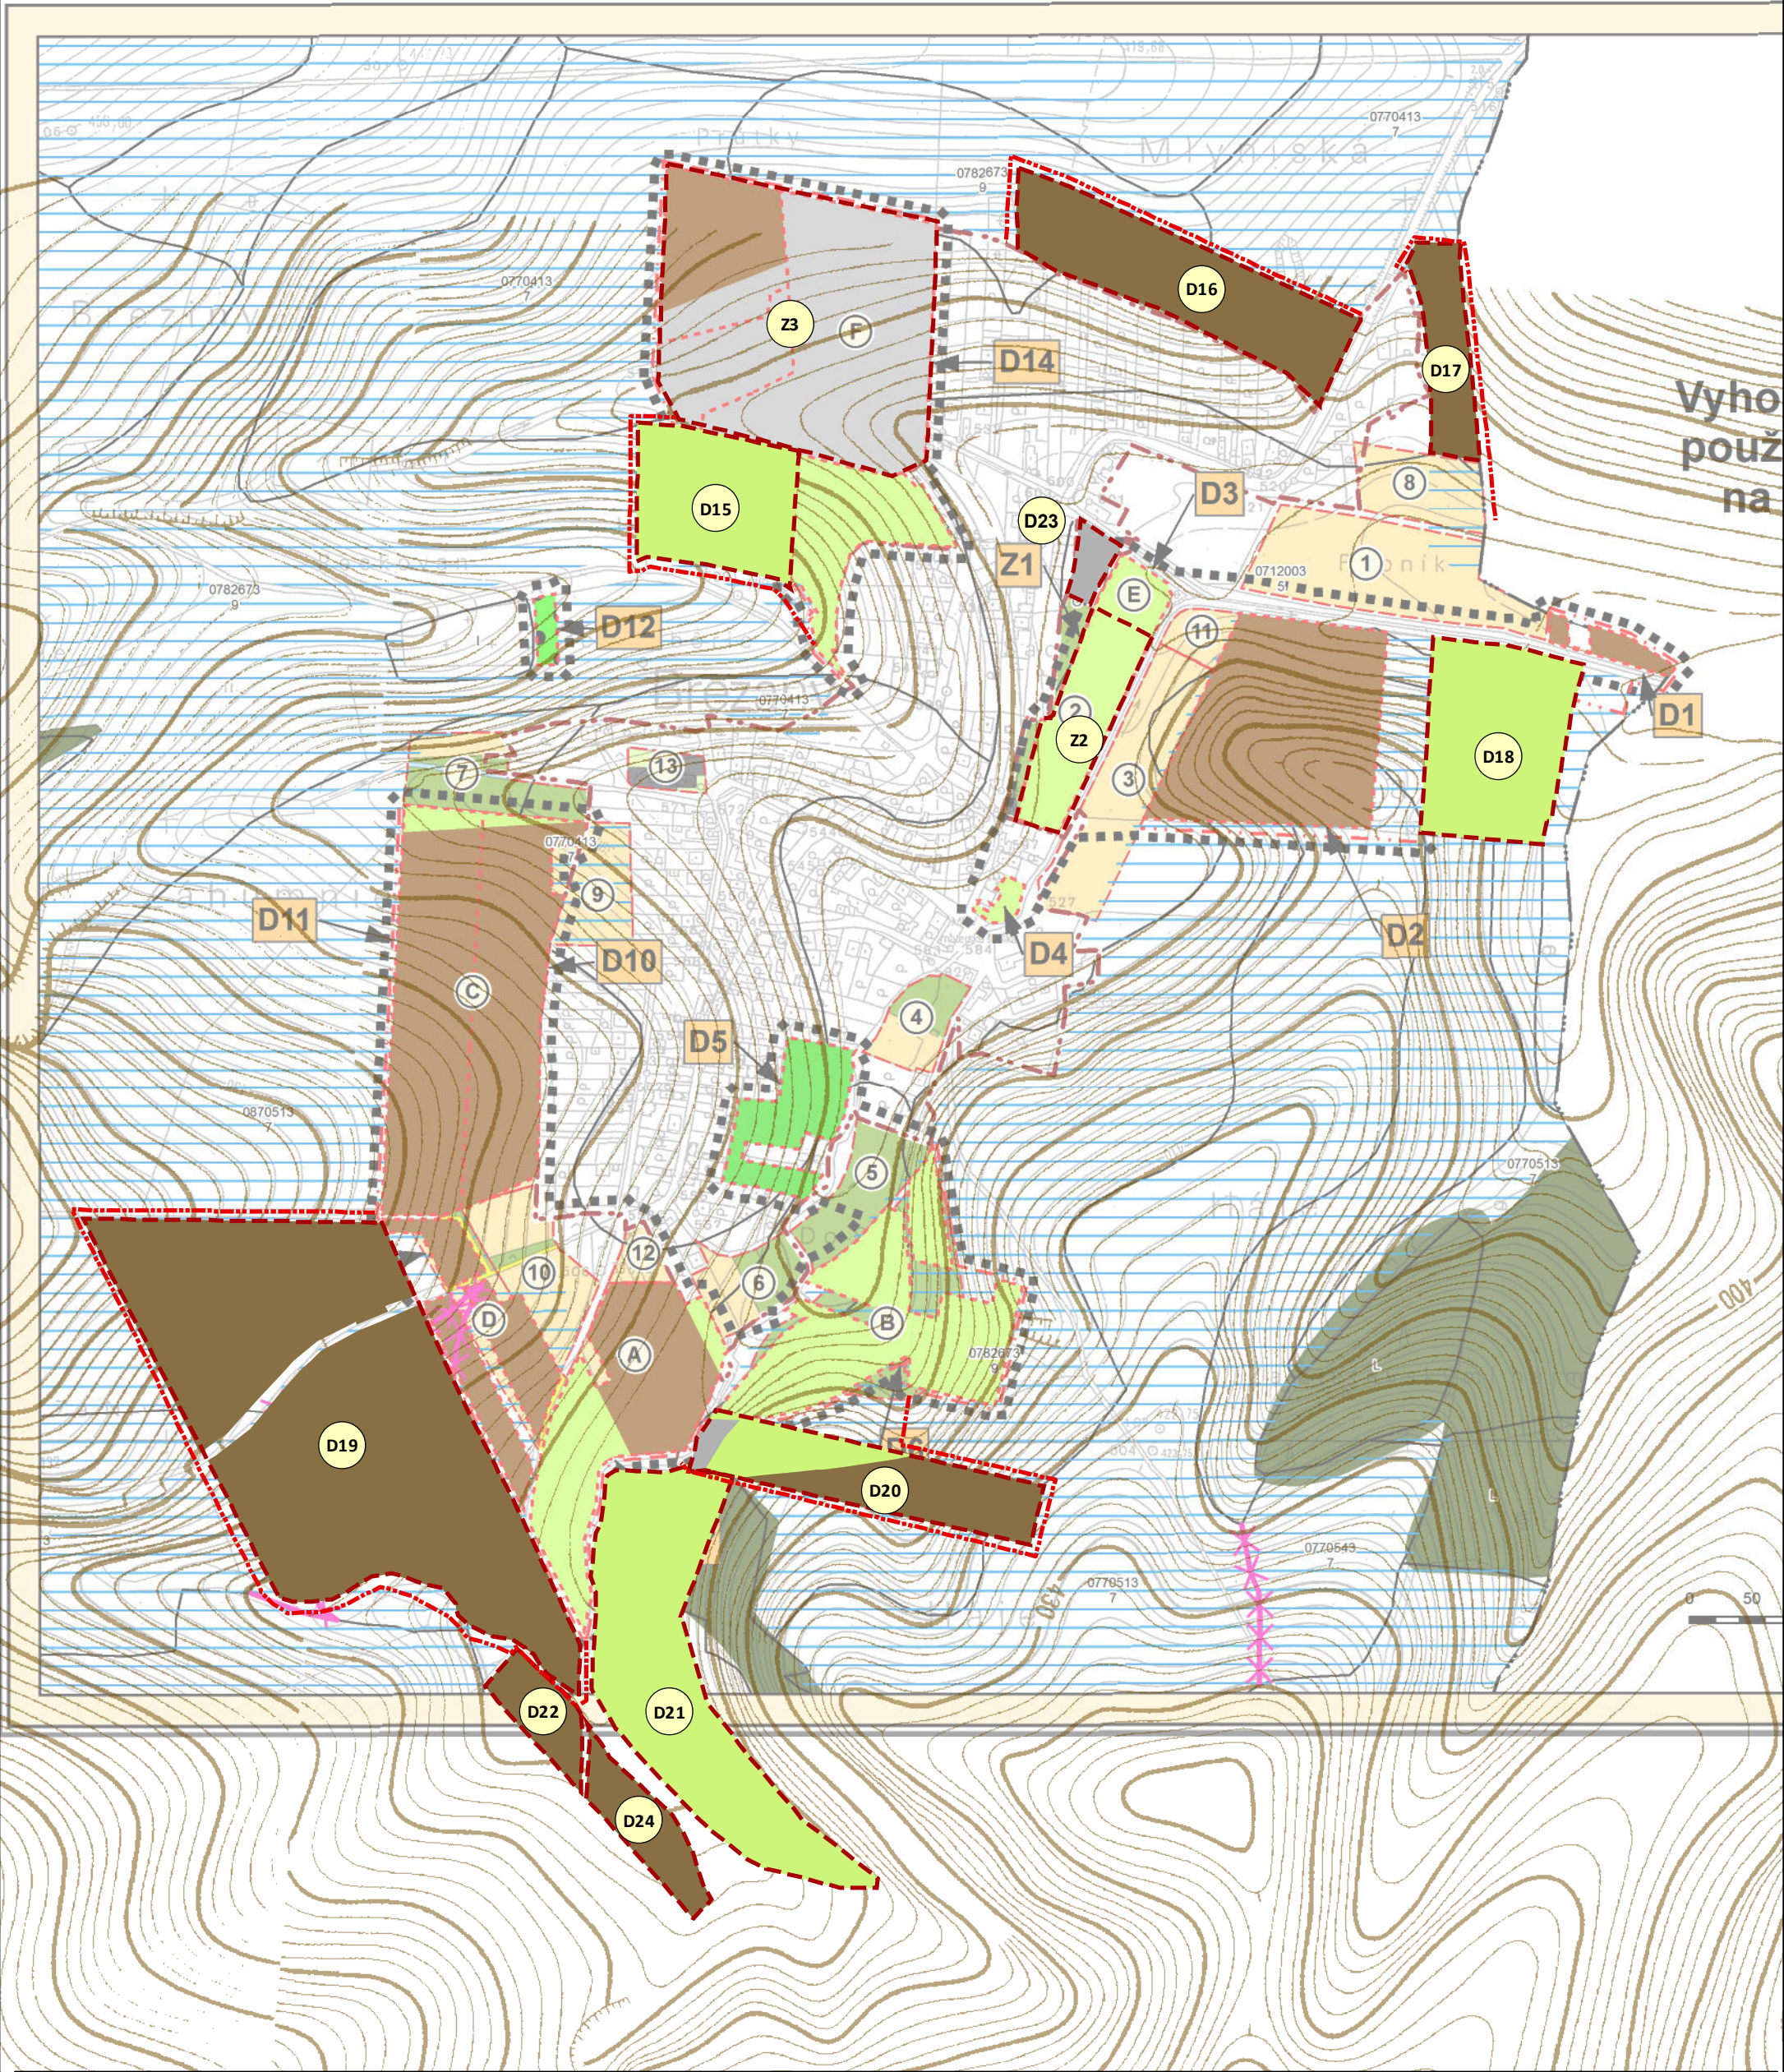

Legenda

- hranica zastavaného územia - návrh
- trvalý trávny porast
- orná pôda
- ostatná plocha
- číslo lokality
- hranica lokality predpokladaného odňatia PPF

ÚZEMNÝ PLÁN OBCE BREZANY			
ZMENY A DOPLNKY č. 2			
OBSTARÁVATEL : OBEC BREZANY	SPRACOVATEL : URBIZ s.r.o.	GRAFICKÉ SPRACOVANIE : ING. MILAN HODAS	MIERKA : 1 : 5 000
OSO SZ SZ : ING. MARTA SLÁMKOVÁ	ZODPOVEDNÝ RIŠITEĽ : ING. ARCH. ZDENA BRZÁ		DÁTUM : MÁJ 2025
NÁZOV VÝKRESU : VÝHODNOTENIE BUDÚCEHO MOŽNÉHO POUŽITIA POĽNOHOSPODÁRSKEJ PÔDY NA NEPOĽNOHOSPODÁRSKE ÚČELY			
			5