


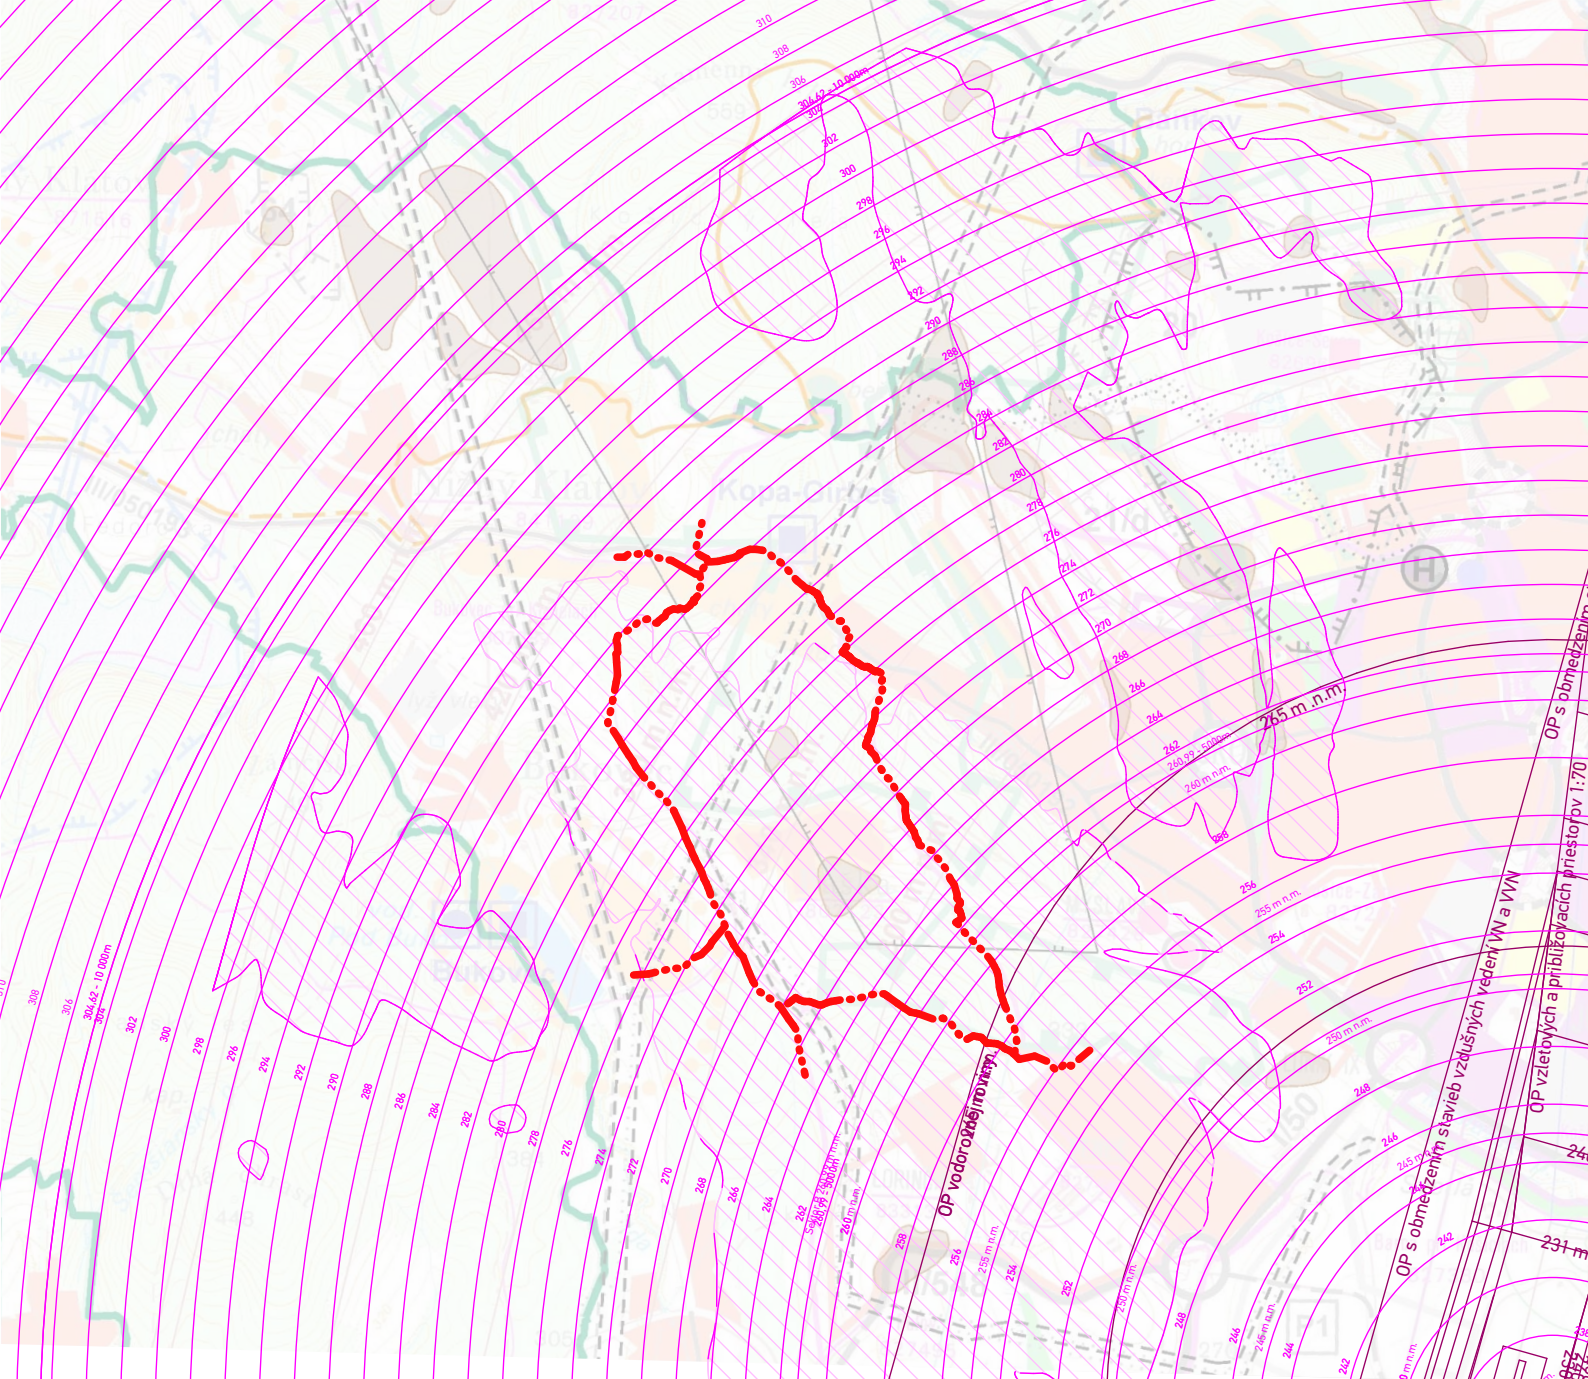

LEGENDA

STAV	NÁVRH	VÝHLAD	
			HRANICA KATASTRÁLNEHO ÚZEMIA
			OCHRANNÉ PÁSMA LETISKA KOŠICE
			OCHRANNÉ PÁSMA LETECKÉHO POZEMNÉHO ZARIADENIA OKRSKOVÝ PREHLADOVÝ RÁDIOLOKÁTOR SRE

ÚZEMNÝ PLÁN OBCE BAŠKA - Zmeny a doplnky č.1



SCHVAĽOVACÍ ORGÁN: **OBEČNÉ ZASTUPITEĽSTVO BAŠKA**
ČÍSLO UZNESENIA SCHVAĽUJÚCEHO ÚPN-O - Zač č.1:
DÁTUM SCHVAĽENIA:
ZÁVAZNÁ ČASŤ VYHLÁSENÁ:

MUDr. ĽUBOMÍR DEMSKÝ
STAROSTA OBCE
BAŠKA

PEČIATKA

SCHVAĽOVACIA DOLOŽKA



Architektonické
štúdio Atrium, s.r.o.
Mlynská 27, 040 01 Košice
T: +421 55 6231 587
artchitekti@atriumstudio.sk
www.atriumstudio.sk

NAZOV
VÝKRESU: **Širšie vzťahy**

Č. LOK./NÁZOV PRE Zač:

lokalita č.1 "sever"


lokalita č.2 "stred"

lokalita č.3 "juh"

lokalita č.4 "východ"

ETAPA:
**OPÁTOVNÉ
PREROKOVANIE**

1 : 1 0 0 0 0

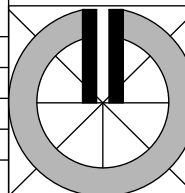

DÁTUM: 06/2025

Číslo výkresu:

1

UzemnePlany.sk
Komplexný portál s urbanizmi, územným plánovaním a karteografiou