


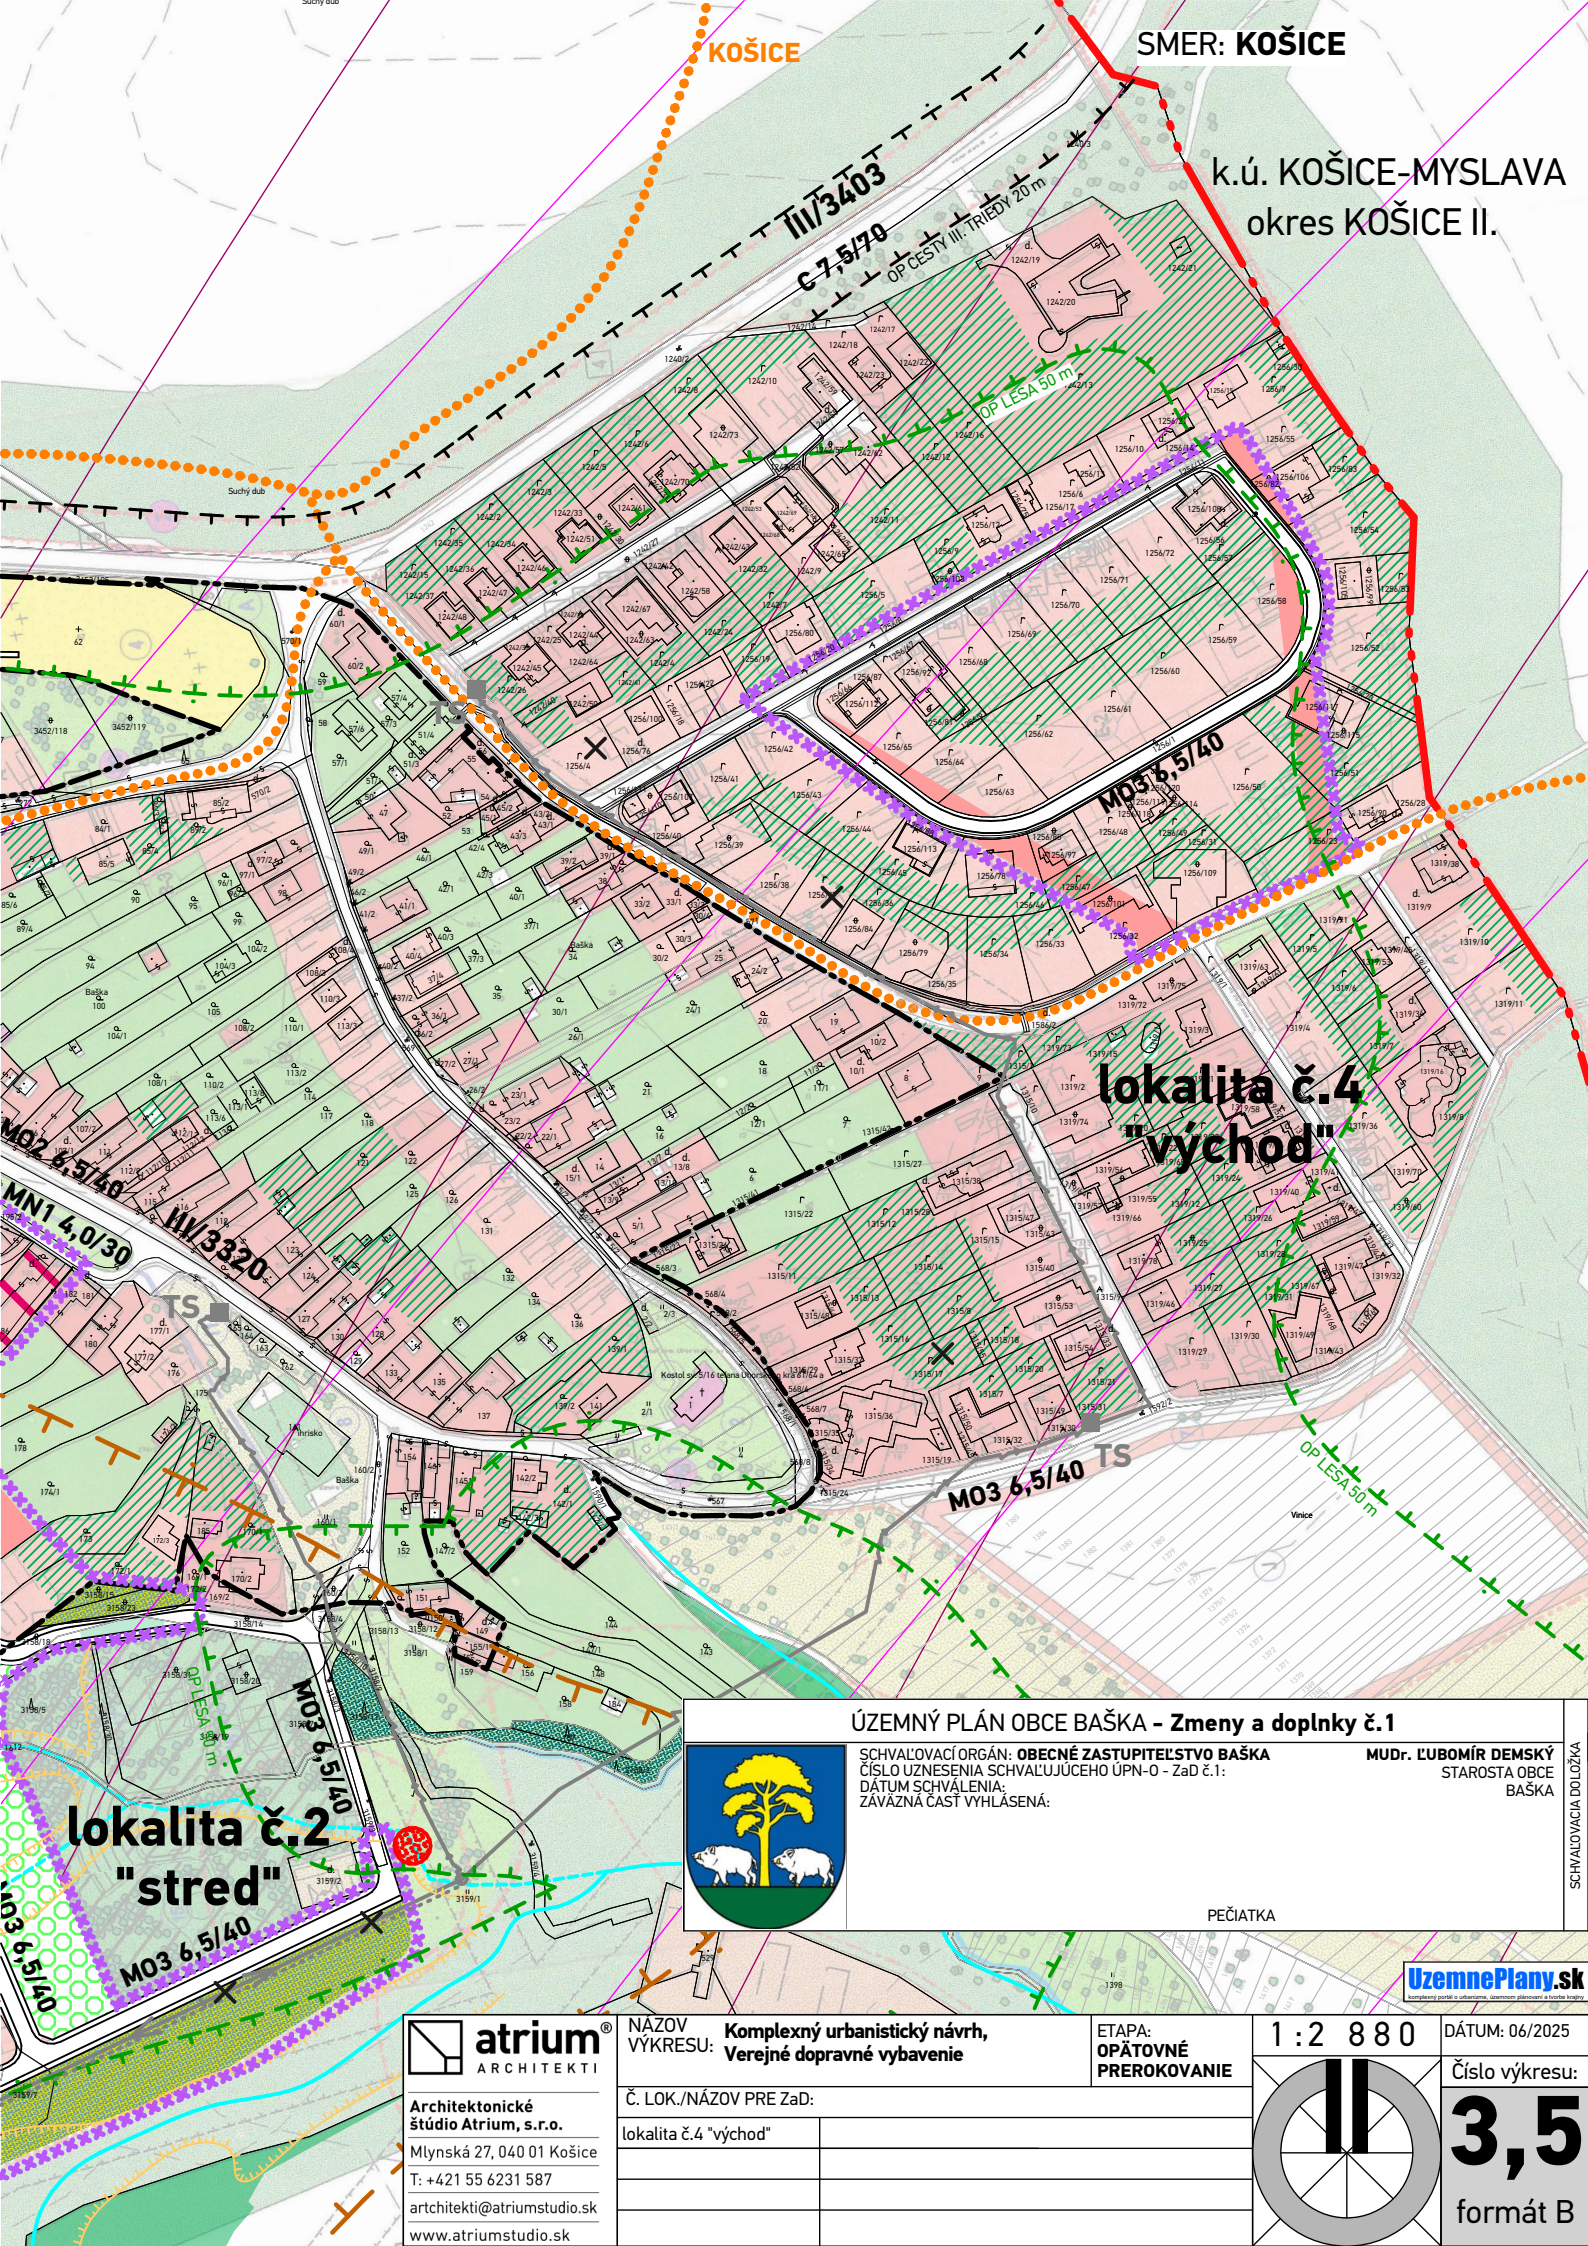

KOŠICE

SMER: KOŠICE

k.ú. KOŠICE-MYSLAVA
okres KOŠICE II.

lokalita č.4
"východ"

lokalita č.2
"stred"

ÚZEMNÝ PLÁN OBCE BAŠKA - Zmeny a doplnky č.1



SCHVAĽOVACÍ ORGÁN: **OBEČNÉ ZASTUPITEĽSTVO BAŠKA**
ČÍSLO UZNESENIA SCHVAĽUJÚCEHO ÚPN-O - Zač č.1:
DÁTUM SCHVAĽENIA:
ZÁVÄZNÁ ČASŤ VYHLÁSENÁ:

MUDR. LUBOMÍR DEMSKÝ
STAROSTA OBCE
BAŠKA

PEČIATKA

UzemnePlany.sk



Architektonické
štúdio Atrium, s.r.o.
Mlynská 27, 040 01 Košice
T: +421 55 6231 587
artchitekti@atriumstudio.sk
www.atriumstudio.sk

NAZOV
VÝKRESU: **Komplexný urbanistický návrh,
Verejné dopravné vybavenie**


ETAPA:
OPÄTOVNÉ
PREROKOVANIE

1 : 2 8 8 0

DÁTUM: 06/2025

Č. LOK./NÁZOV PRE Zač:

lokalita č.4 "východ"

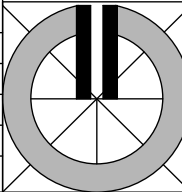

Číslo výkresu:
3,5
formát B