


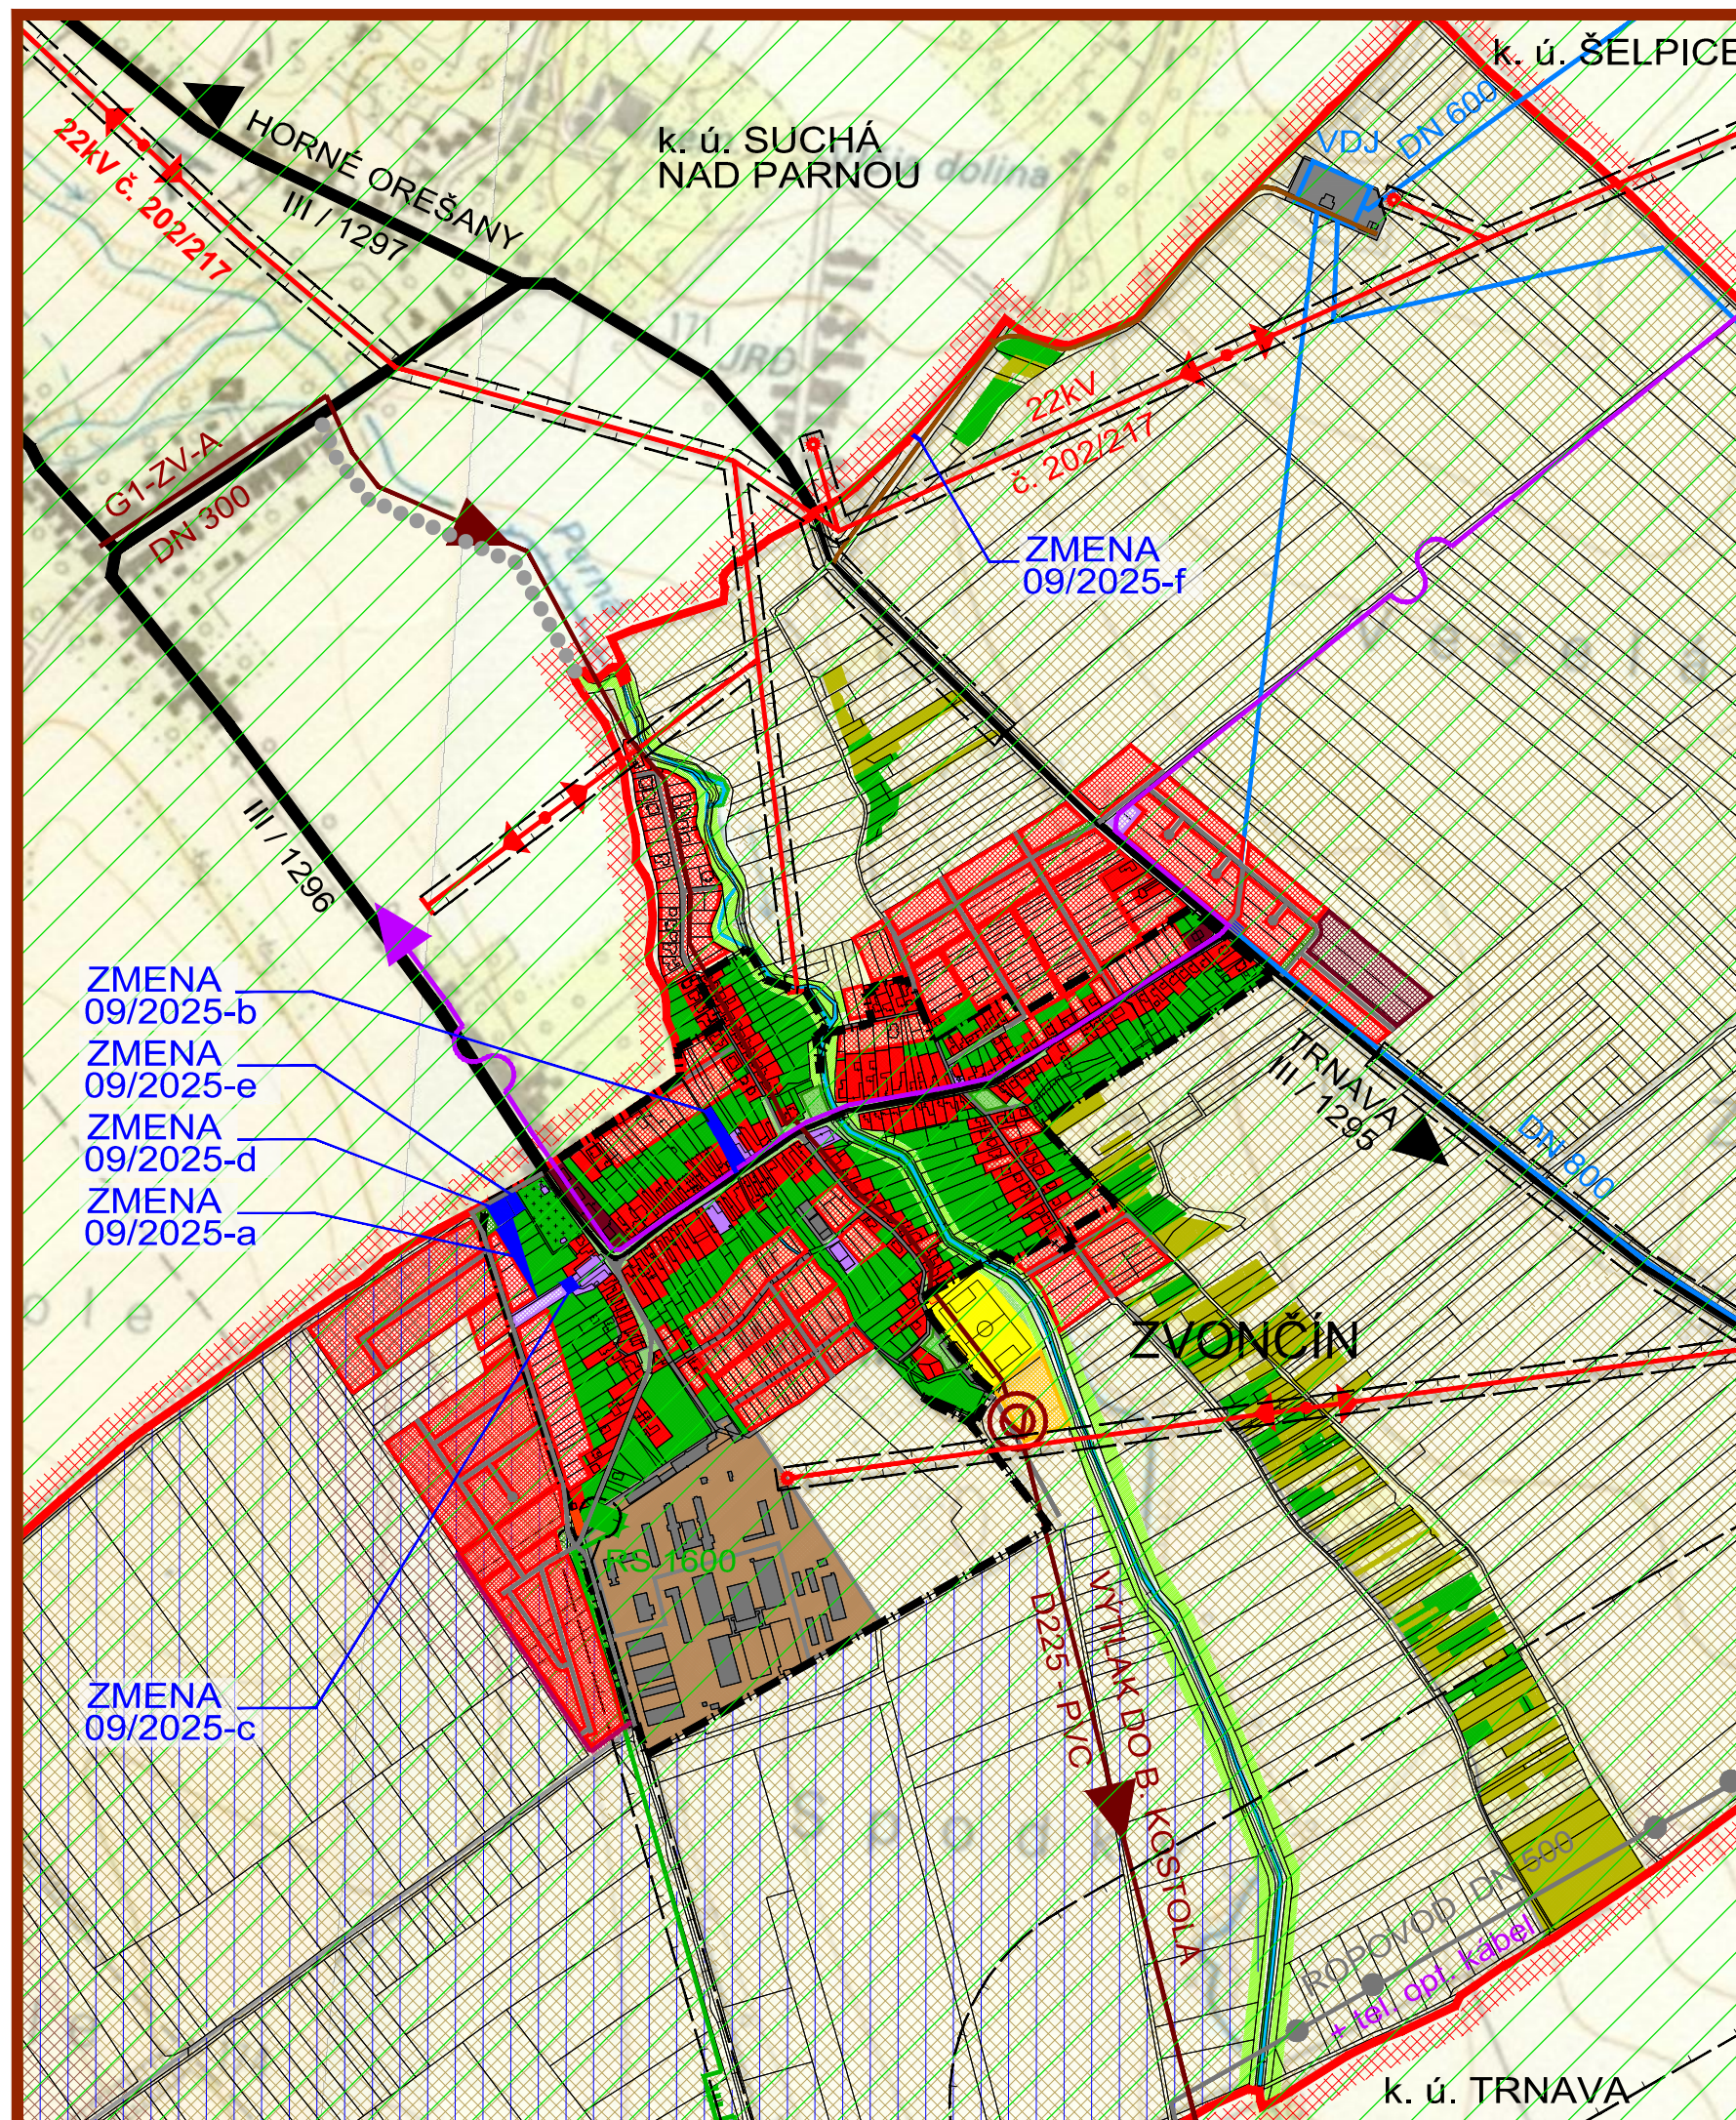


LEGENDA :

- HRANICA KATASTR. ÚZEMIA OBCE
- HRANICE KATASTR. ÚZEMÍ SUSEDNÝCH OBCÍ
- HRANICA ZASTAVANÉHO ÚZEMIA
- CESTY III. TR.
- PLOCHY BÝVANIA - RD
- PLOCHY BÝVANIA - BYTOVÉ DOMY
- PLOCHY OBČ. VYBAVENOSTI
- PLOCHY POĽNOHOSPODÁRSKEJ VÝROBY
- PLOCHY PRIEMYSLU A SKLADOV
- PLOCHY POĽNOHOSPODÁRSKEJ A NEPOĽNOHOSPODÁRSKEJ VÝROBY
- PLOCHY ŠPORTU A REKREÁCIE
- PLOCHY ZÁHRAD A VEREJNEJ ZELENÉ
- PLOCHY VINÍC
- LESNÁ A NELESNÁ DREVINNÁ VEGETÁCIA
- ORNÁ PÔDA
- VODNÉ TOKY A PLOCHY
- PLOCHY ZÁHRAD A VEREJNEJ ZELENÉ
- PLOCHY VINÍC
- ZÁVLAHY
- OCHRANNÉ PÁSMA VŠETKÝCH DRUHOV
- VZDUŠNÉ VEDENIE ELEKTRINY 22 kV
- VTL PLYNOVOD
- DIAĽKOVÉ OZNAMOVACIE KÁBLE
- VODOVOD
- KANALIZÁCIA
- ROPOVOD
- PRIESKUMNÉ ÚZEMIE (PÚ) JRNAVA - HORĽAVÝ ZEMNÝ PLYN (P3/14) S PLATNOSŤOU DO 31.3.2028
- RIEŠENÉ ÚZEMIE ZMENY 09/2025

ZMENA 09/2025 - NÁVRH SEA ÚZEMNÝ PLÁN OBCE ZVONČÍN

ŠIRŠIE VZŤAHY

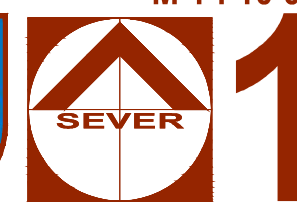

M 1 : 10 000

OBJEDNÁVATEĽ: OBEC ZVONČÍN
HL. RIEŠITEĽ: ING. ARCH. EVA KRUPOVÁ
SPRACOVANÉ: JÚN, 2025