


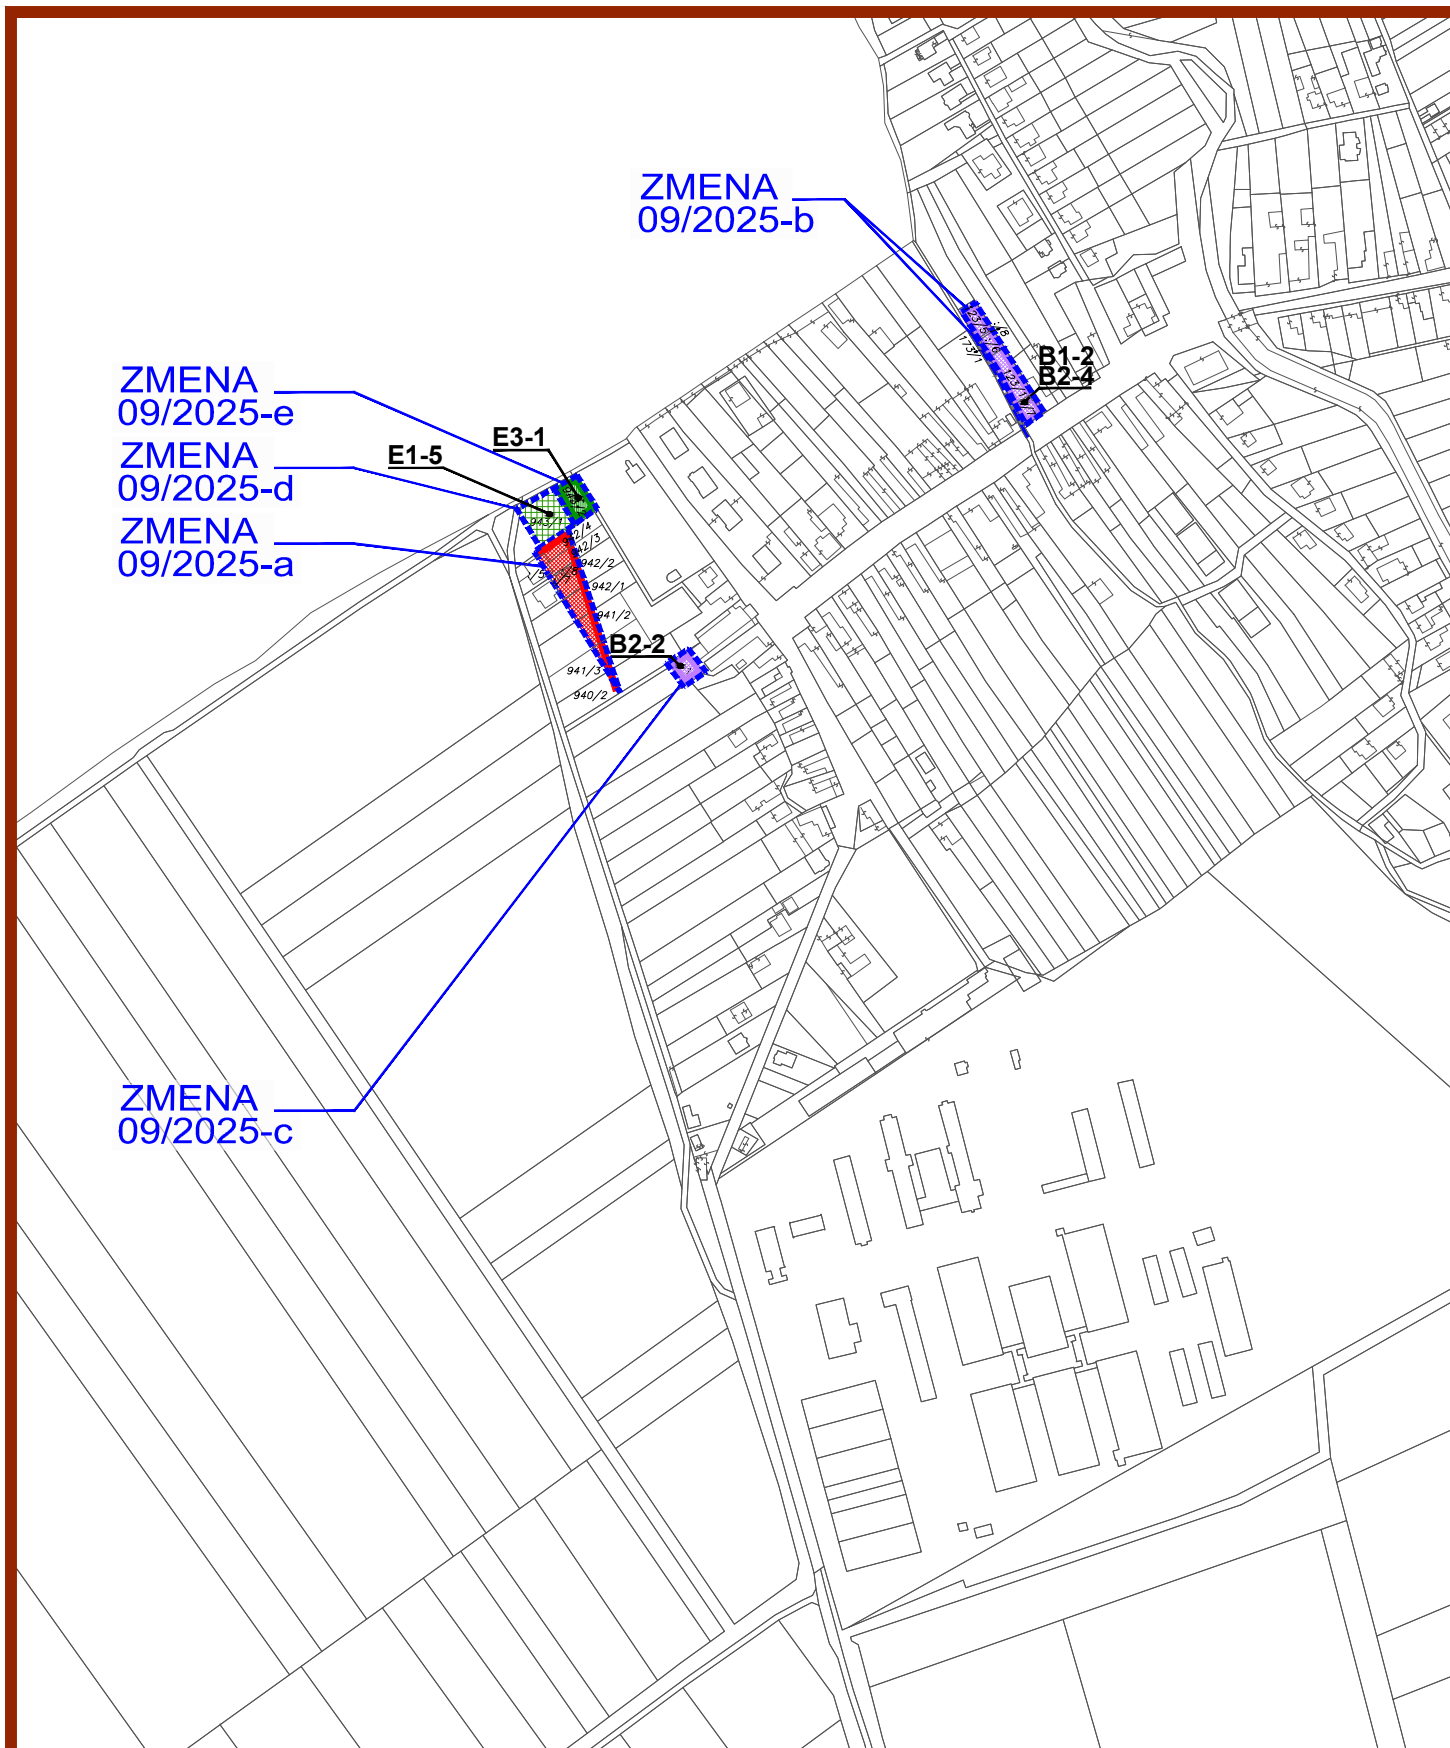


ZMENA 09/2025 - NÁVRH SEA
ÚZEMNÝ PLÁN OBCE
ZVONČÍN

KOMPLEXNÝ VÝKRES
PRIESTOROVÉHO USPORIADANIA
A FUNKČNÉHO VYUŽÍVANIA ÚZEMIA - **NAVRH. ZMENA**



OBJEDNÁVATEĽ: OBEC ZVONČÍN
HL. RIEŠITEĽ: ING. ARCH. EVA KRUPOVÁ
SPRACOVANÉ: JÚN, 2025

M 1 : 5 000

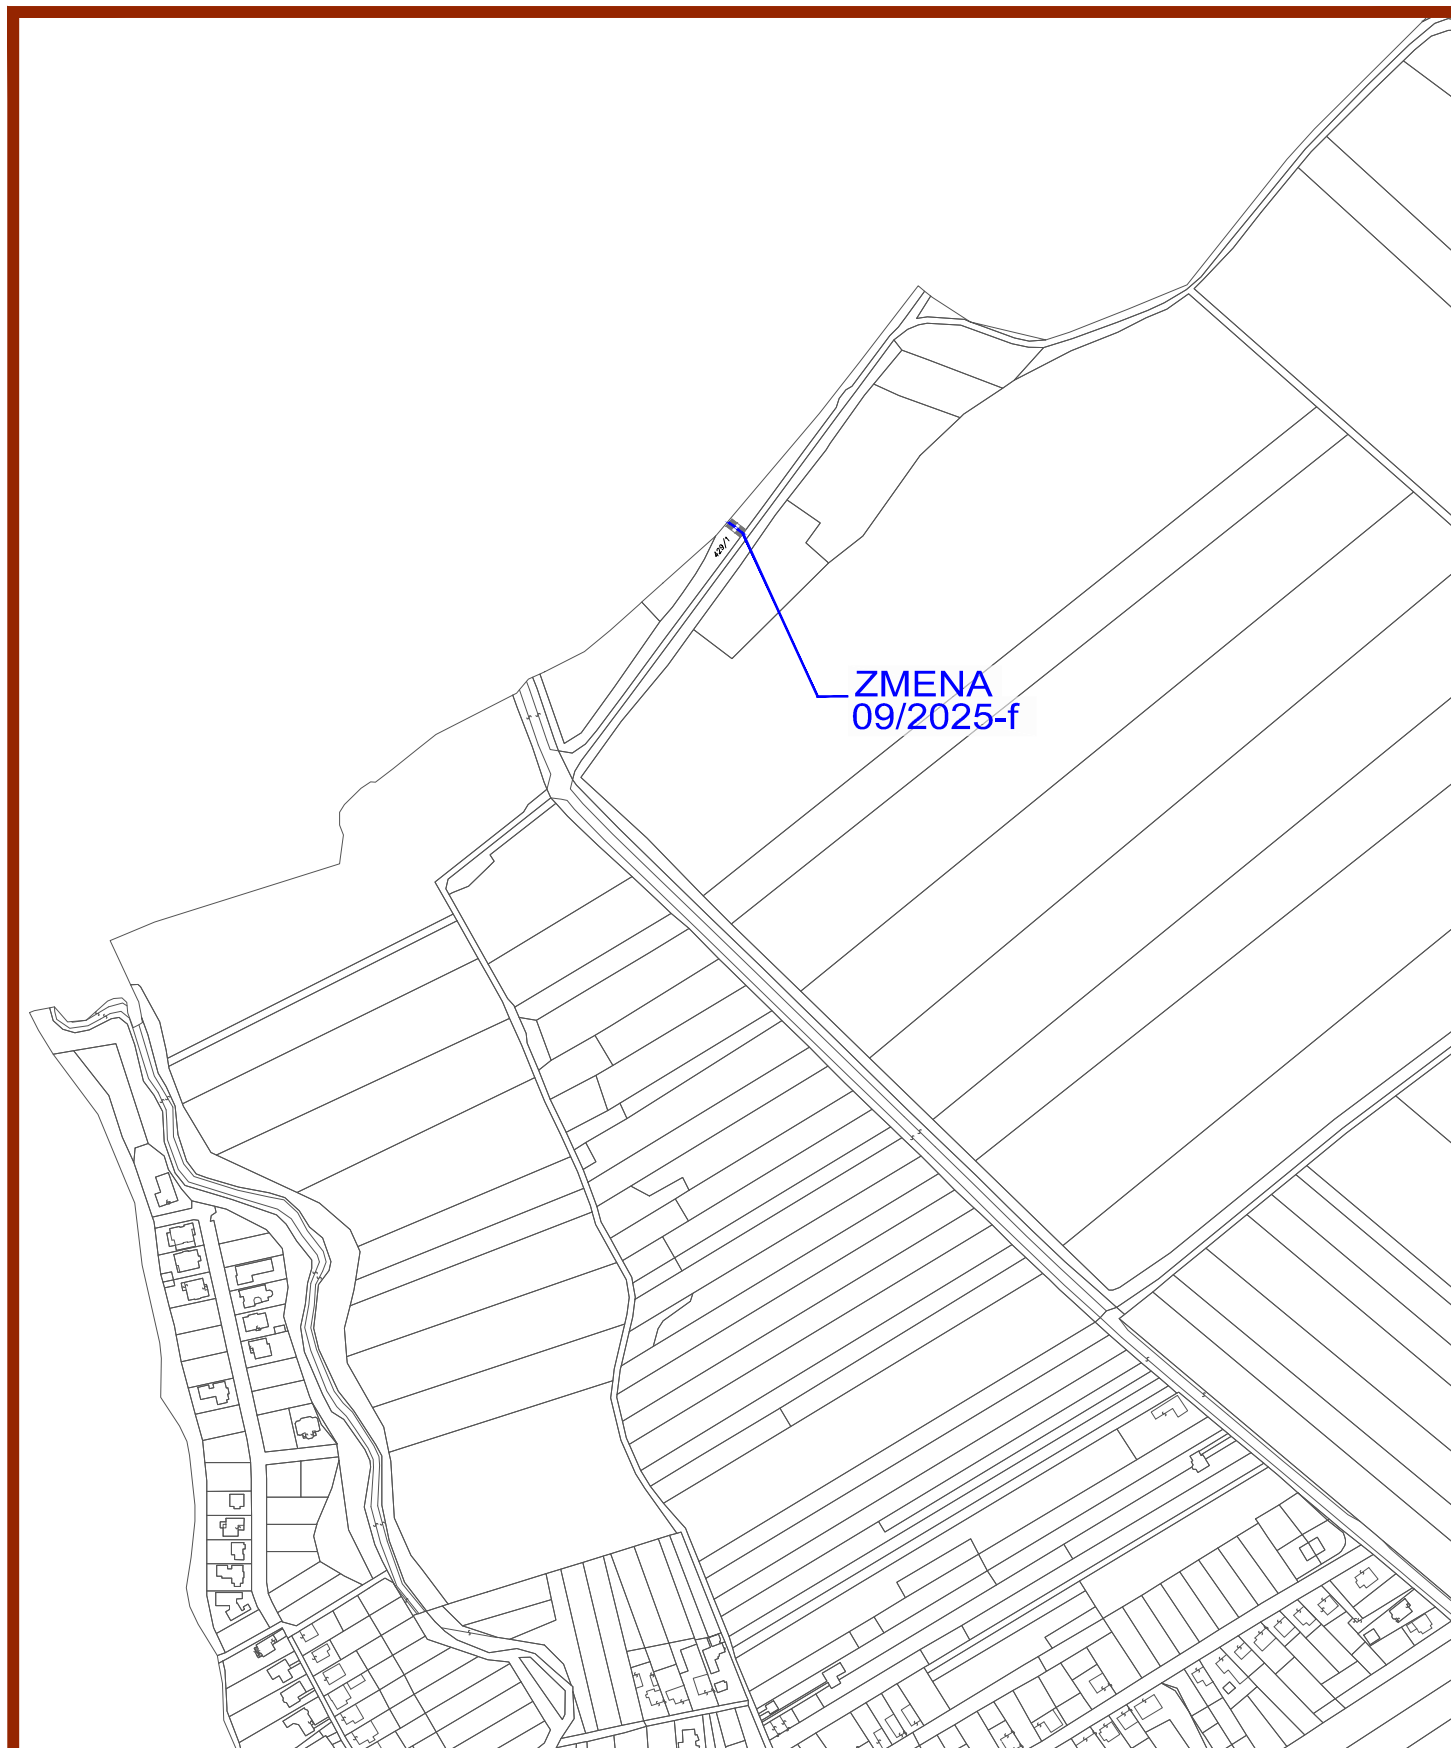

ZMENA 09/2025 - NÁVRH SEA
ÚZEMNÝ PLÁN OBCE
ZVONČÍN

KOMPLEXNÝ VÝKRES
PRIESTOROVÉHO USPORIADANIA
A FUNKČNÉHO VYUŽÍVANIA ÚZEMIA - **NAVRH. ZMENA**



OBJEDNÁVATEĽ: OBEC ZVONČÍN
HL. RIEŠITEĽ: ING. ARCH. EVA KRUPOVÁ
SPRACOVANÉ: JÚN, 2025

M 1 : 5 000