



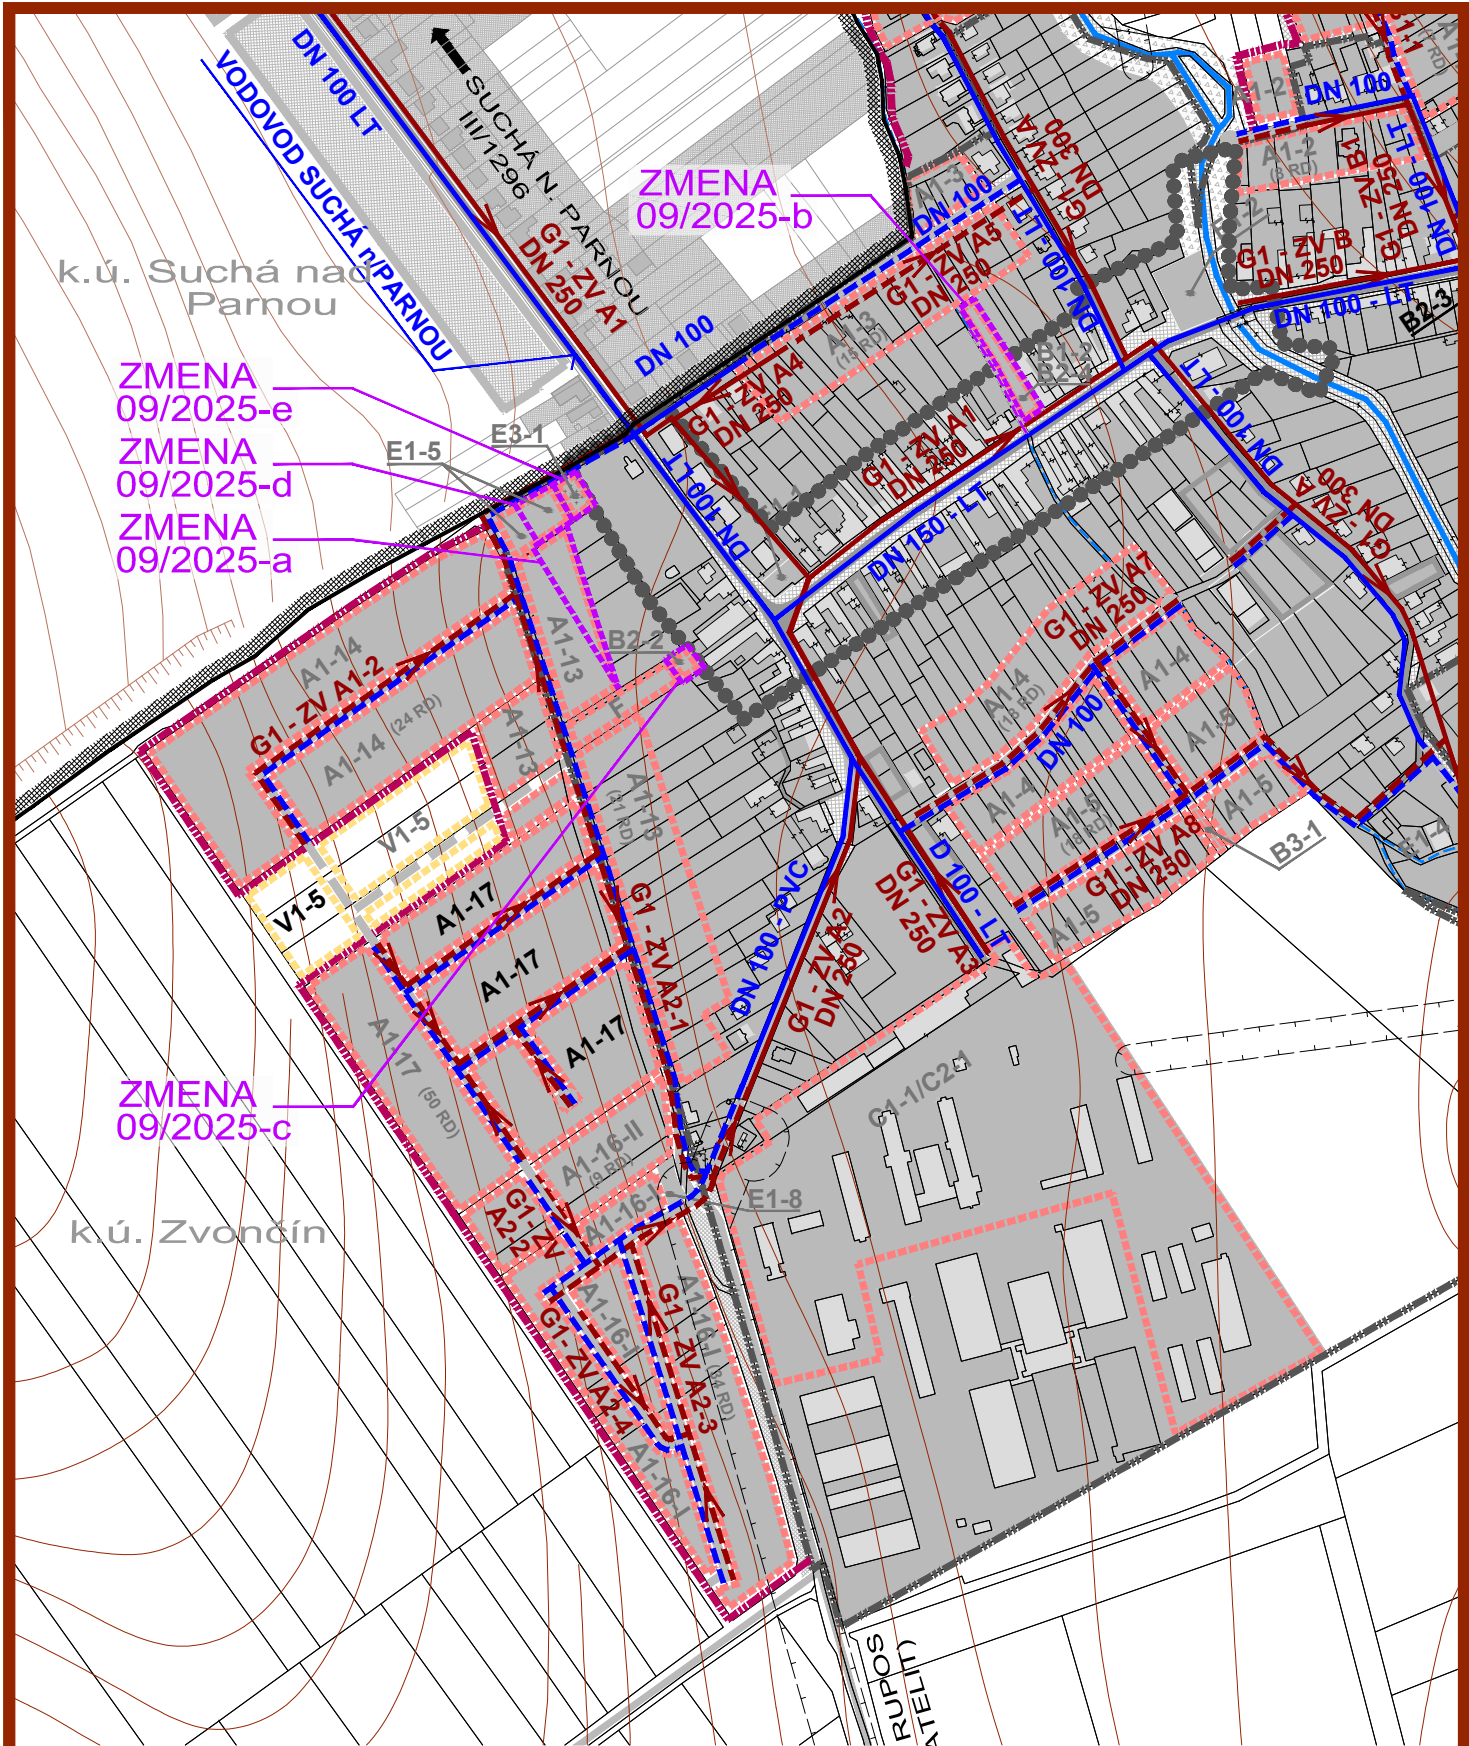

ZMENA 09/2025 - NÁVRH SEA
ÚZEMNÝ PLÁN OBCE
ZVONČÍN
VÝKRES RIEŠENIA VEREJNÉHO
TECHNICKÉHO VYBAVENIA
VODNÉ HOSPODÁRSTVO

M 1 : 5 000

OBJEDNÁVATEL: OBEC ZVONČÍN
HL. RIEŠITEĽ: ING. ARCH. EVA KRUPOVÁ
SPRACOVANÉ: JÚN, 2025

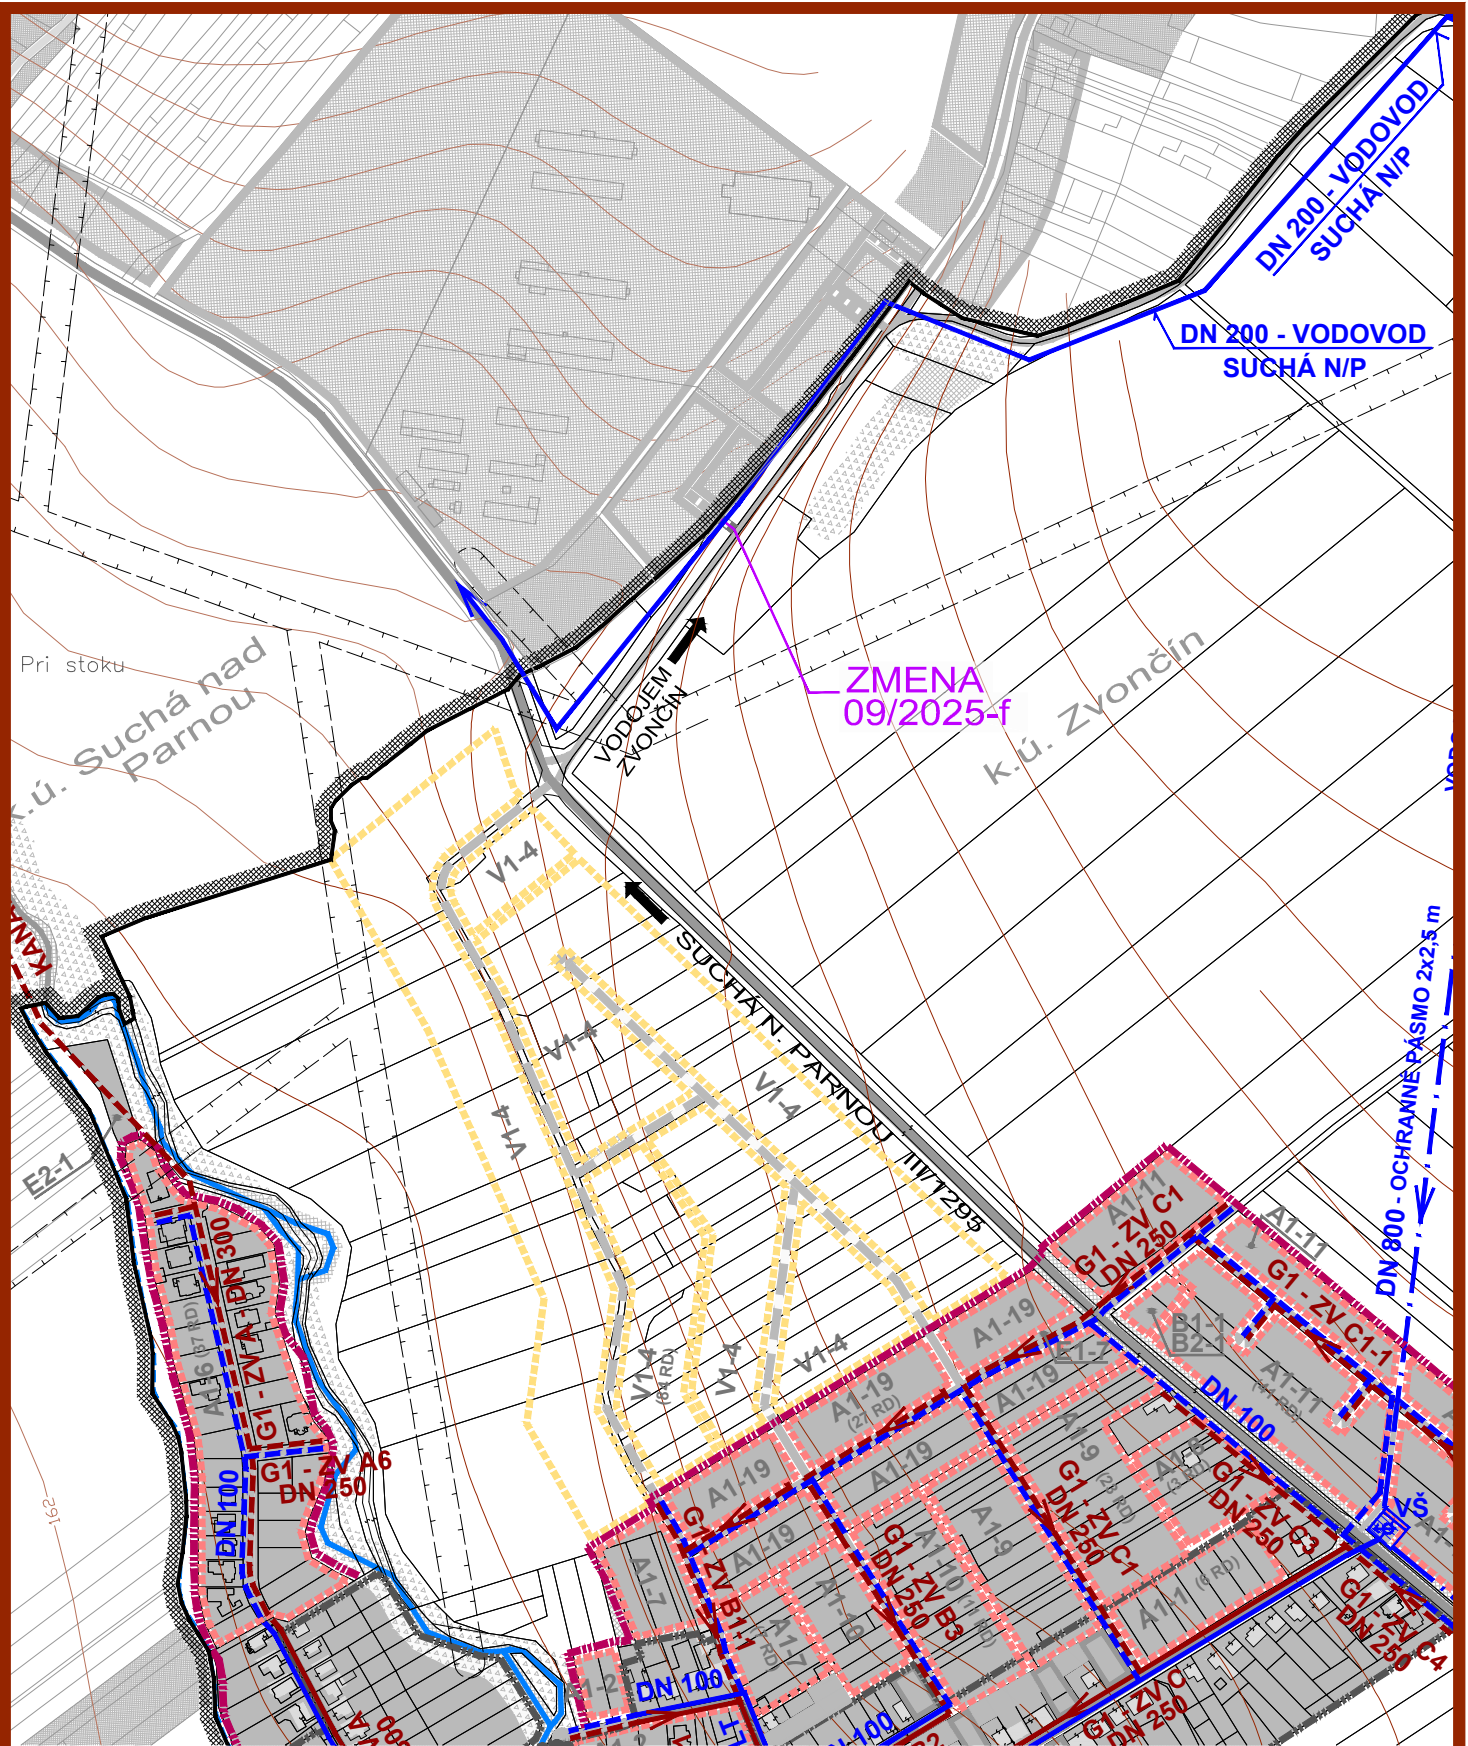

ZMENA 09/2025 - NÁVRH SEA
ÚZEMNÝ PLÁN OBCE
ZVONČÍN
VÝKRES RIEŠENIA VEREJNÉHO
TECHNICKÉHO VYBAVENIA
VODNÉ HOSPODÁRSTVO

M 1 : 5 000

OBJEDNÁVATEL: OBEC ZVONČÍN
HL. RIEŠITEĽ: ING. ARCH. EVA KRUPOVÁ
SPRACOVANÉ: JÚN, 2025

LEGENDA ÚPN OBCE

STAV	NÁVRH	VÝHLAD	
			HRANICA KATASTRÁLNEHO ÚZEMIA
			HRANICA ZASTAVANÉHO ÚZEMIA
			HRANICA ROZVOJOVÝCH LOKALÍT
			OZNAČENIE ROZVOJOVÝCH LOKALÍT
			FUNKČNÉ PLOCHY
			PLOCHY SÚKROMNEJ, VEREJNEJ A KRAJINNEJ ZELENÉ
			CESTY, MIESTNE A ÚČELOVÉ KOMUNIKÁCIE
			SMEROVANIE CIEST III. TRIEDY
			HRANICE OCHRANNÝCH PÁSIEM DOPRAVNEJ INFRAŠTRUKTÚRY
			PLOCHY TECH. VYBAVENIA VODNÉHO HOSPODÁRSTVA
			OBEČNÝ VODOVOD
			ZÁSOBOVACÍ VODOVOD - NADRADENÝ SYSTÉM
			PRIVÁDZACÍ VODOVOD - NADRADENÝ SYSTÉM
			ZEMNÝ VODOJEM - NADRADENÝ SYSTÉM
			VODOMERNÁ ŠACHTA
			VEŽOVÝ VODOJEM S VÝTLAČNÝM POTRUBÍM
			KANALIZÁCIA GRAVITAČNÁ OBEČNÁ
			KANALIZÁCIA TLAKOVÁ OBEČNÁ
			ČERPACIA STANICA SPLAŠKOVÝCH VÔD
			HRANICA CENTRÁLNEJ ZÓNY OBCE

ZMENA 09/2025

HRANICA RIEŠENÉHO ÚZEMIA ZMENY 09/2025

ZMENA 09/2025 - NÁVRH SEA
ÚZEMNÝ PLÁN OBCE
ZVONČÍN
VÝKRES RIEŠENIA VEREJNÉHO
TECHNICKÉHO VYBAVENIA
VODNÉ HOSPODÁRSTVO

M 1 : 5 000

OBJEDNÁVATEL: OBEC ZVONČÍN
HL. RIEŠITEĽ: ING. ARCH. EVA KRUPOVÁ
SPRACOVANÉ: JÚN, 2025