


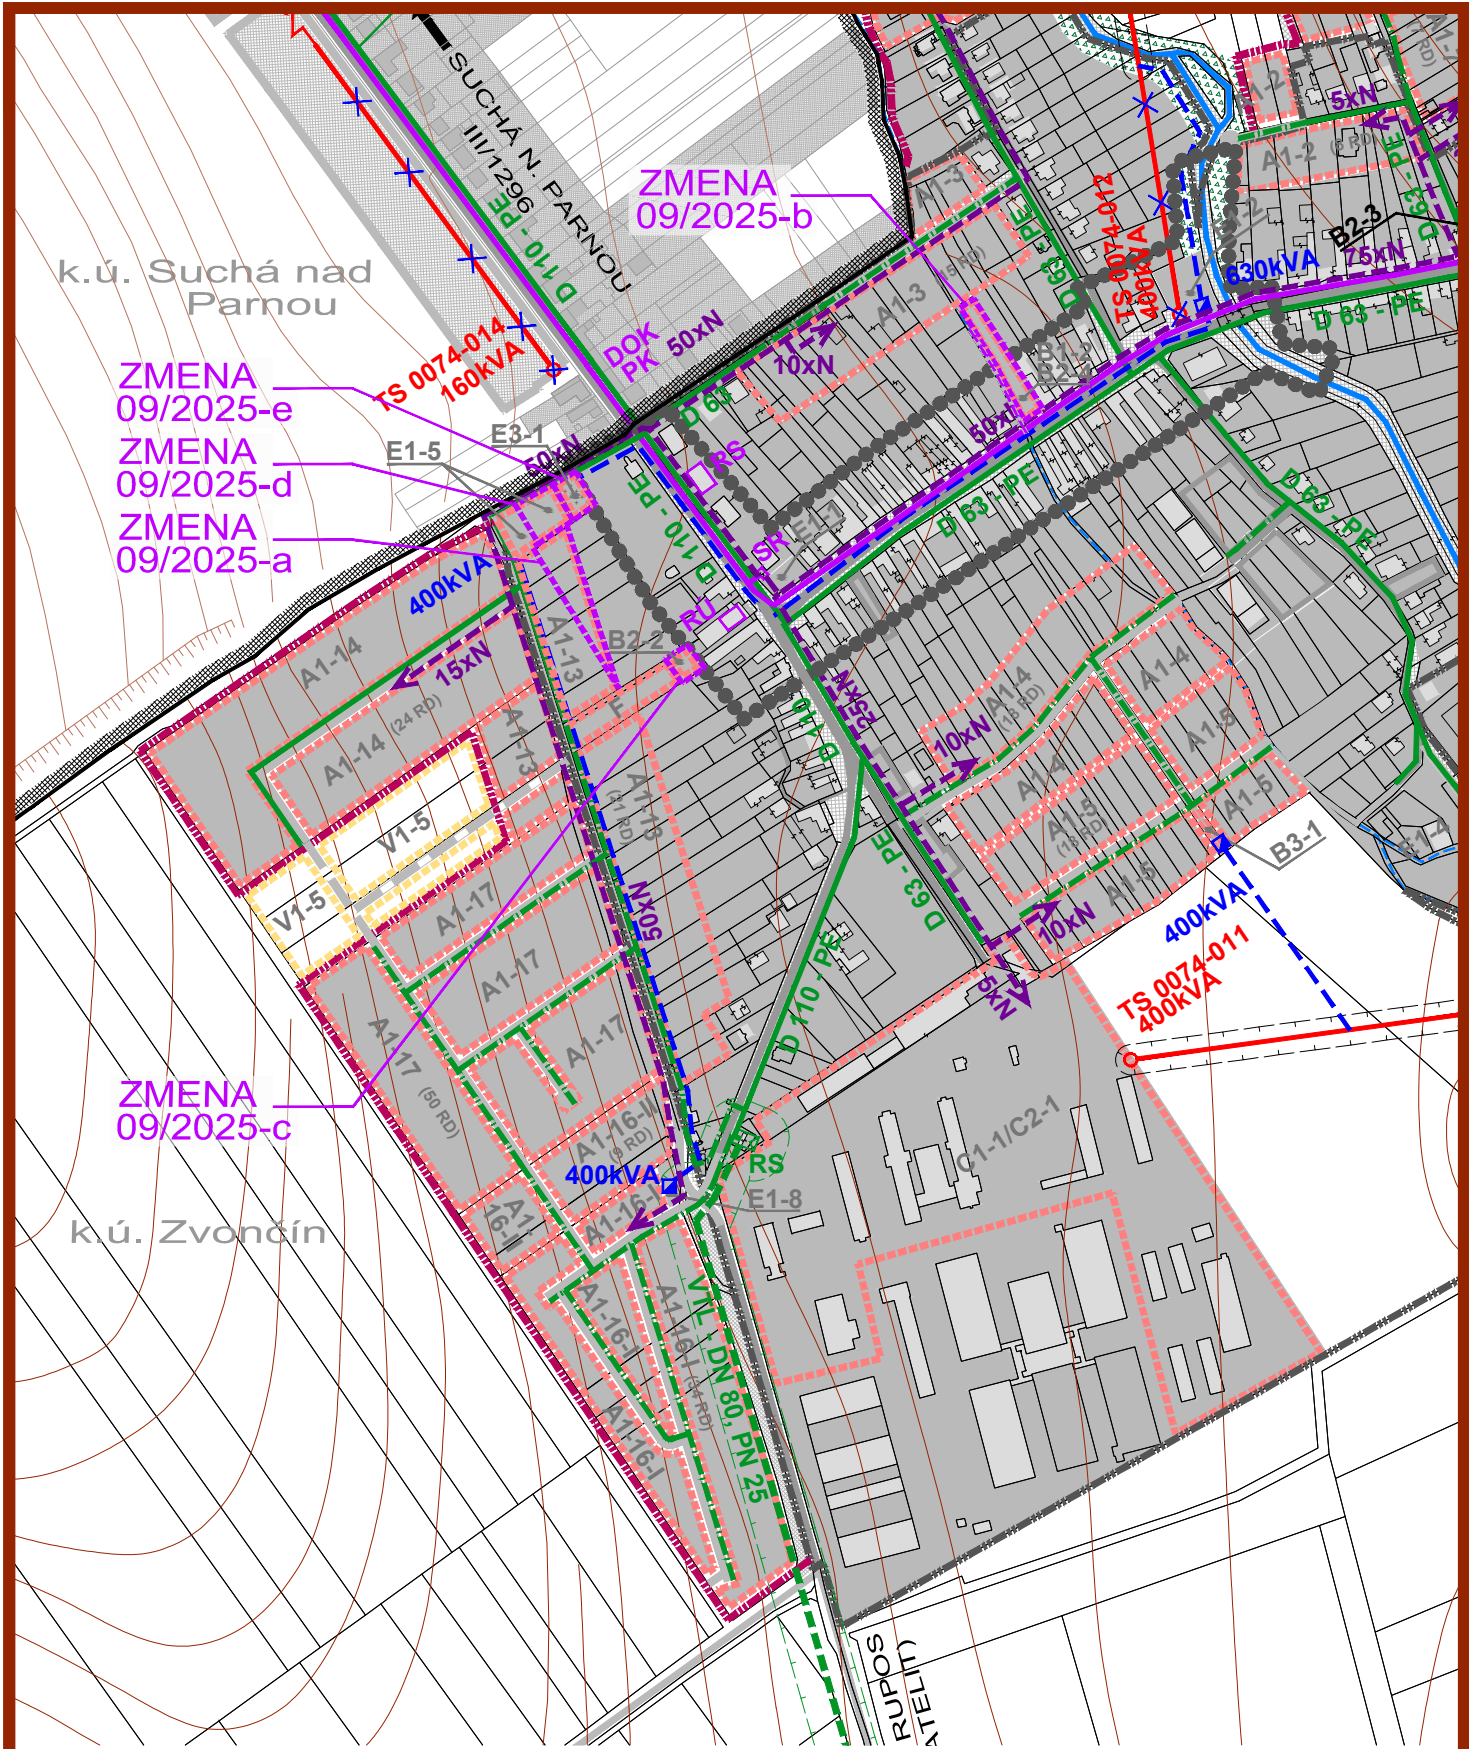

ZMENA 09/2025 - NÁVRH SEA

ÚZEMNÝ PLÁN OBCE

ZVONČÍN


VÝKRES RIEŠENIA VEREJNÉHO
TECHNICKÉHO VYBAVENIA
ENERGETIKA A TELEKOMUNIKÁCIE

M 1 : 5 000



5

OBJEDNÁVATEL: OBEC ZVONČÍN
HL. RIEŠITEL: ING. ARCH. EVA KRUPOVÁ
SPRACOVANÉ: JÚN, 2025

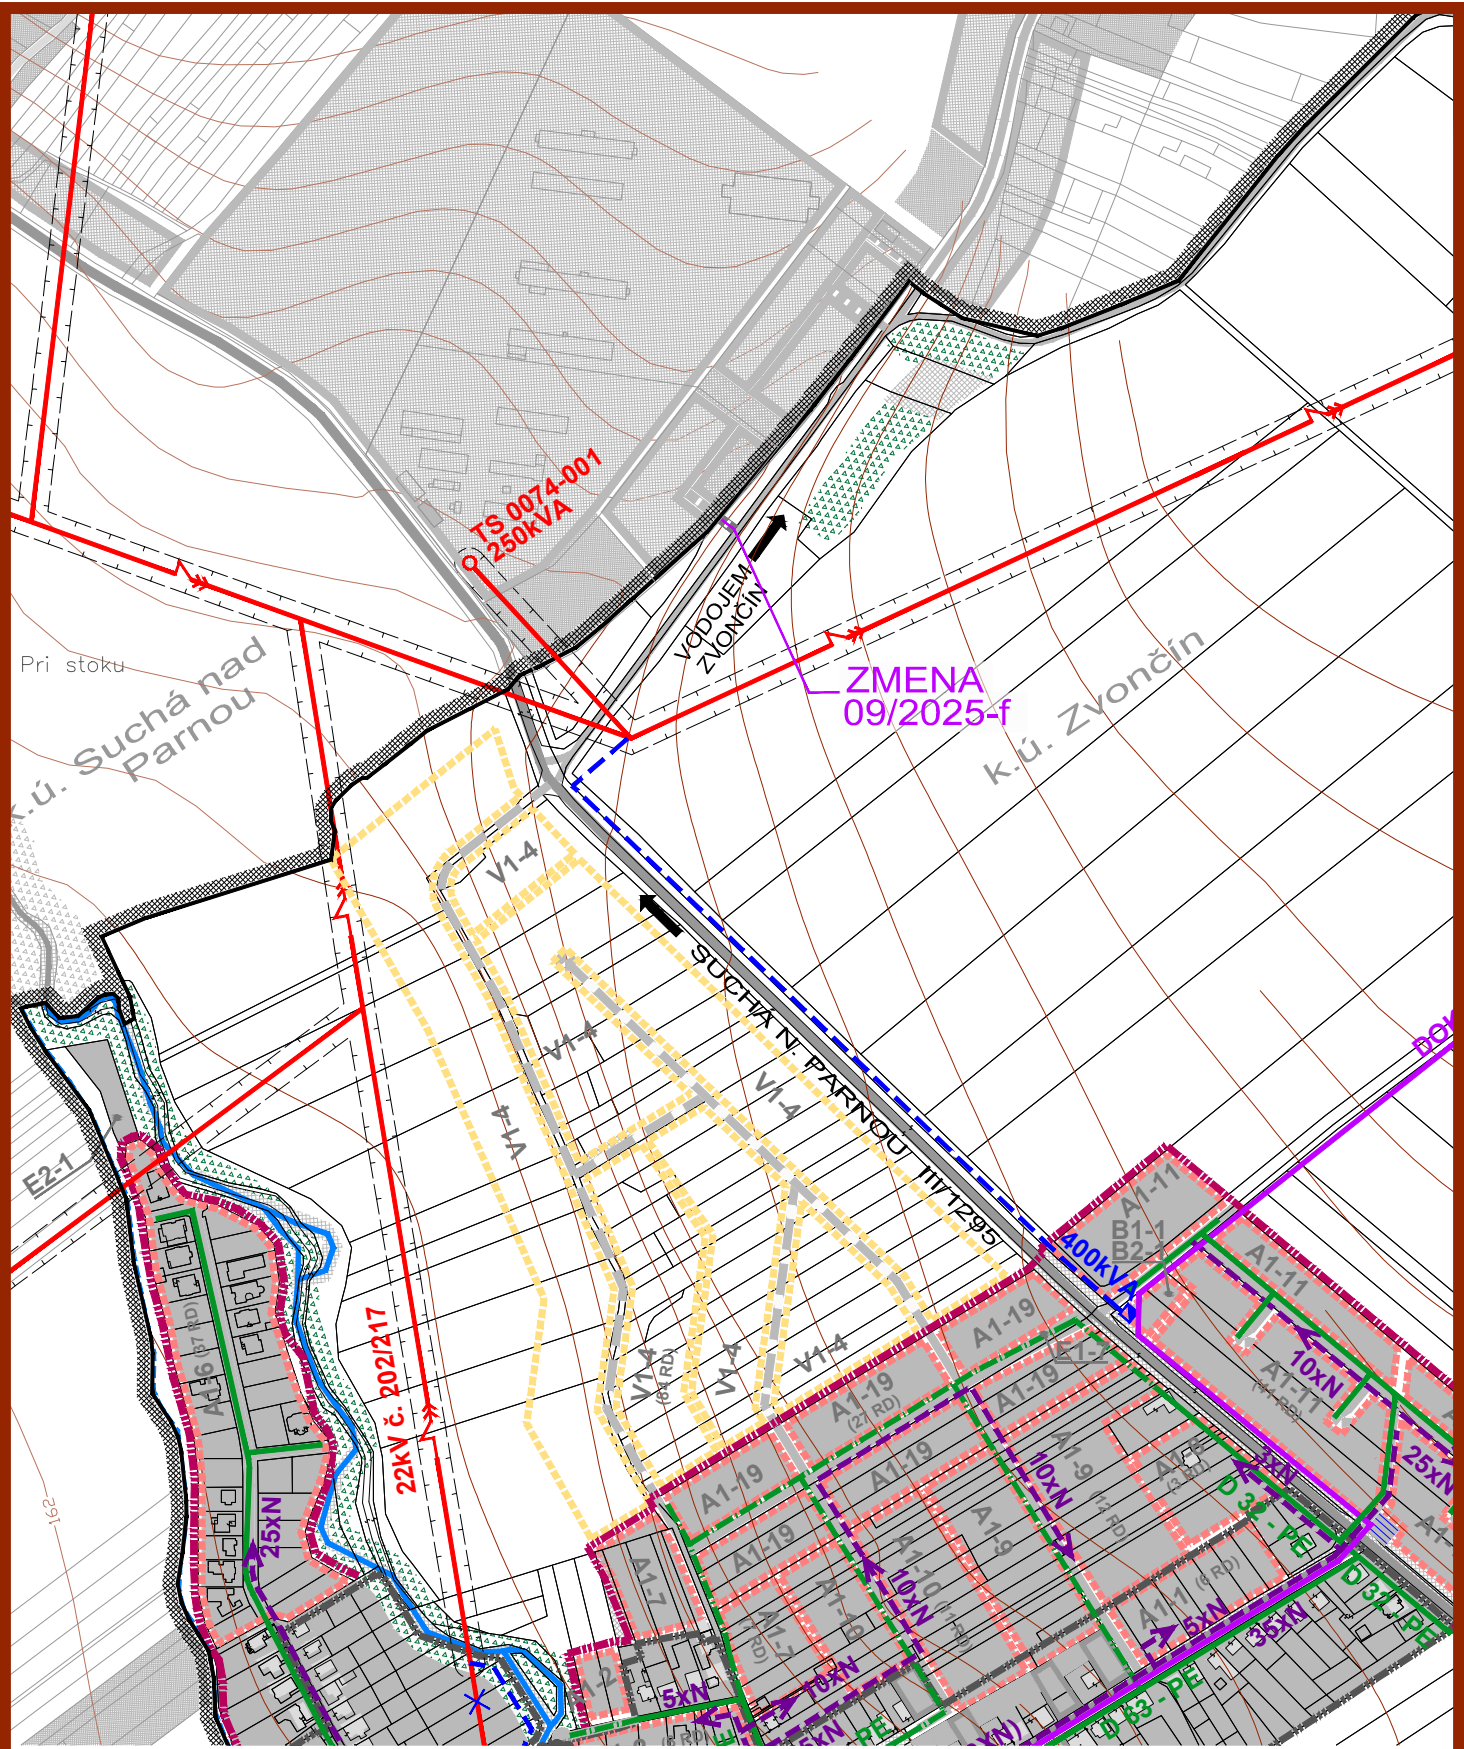

ZMENA 09/2025 - NÁVRH SEA

ÚZEMNÝ PLÁN OBCE

ZVONČÍN

VÝKRES RIEŠENIA VEREJNÉHO
TECHNICKÉHO VYBAVENIA
ENERGETIKA A TELEKOMUNIKÁCIE

M 1 : 5 000



5

OBJEDNÁVATEL: OBEC ZVONČÍN
HL. RIEŠITEL: ING. ARCH. EVA KRUPOVÁ
SPRACOVANÉ: JÚN, 2025

LEGENDA ÚPN OBCE

STAV	NÁVRH	VÝHLAD	
			HRANICA KATASTRÁLNEHO ÚZEMIA
			HRANICA ZASTAVANÉHO ÚZEMIA
			HRANICA ROZVOJOVÝCH LOKALÍT
			OZNAČENIE ROZVOJOVÝCH LOKALÍT
			HRANICE OCHRANNÝCH PÁSIEM DOPRAVNEJ A TECH. INFRAŠTRUKTÚRY
			VZDUŠNÉ VEDENIE VYSOKÉHO NAPÄTIA 22 kV
			KÁBLOVÉ VEDENIE VYSOKÉHO NAPÄTIA 22 kV V ZEMI
			VZDUŠNÉ VEDENIE VYSOKÉHO NAPÄTIA 22 kV - URČENÉ NA DEMONTÁŽ
			TRAFORMAČNÁ STANICA STOŽIAROVÁ 22/0,4 kV
			TRAFORMAČNÁ STANICA STOŽIAROVÁ 22/0,4 kV - URČENÁ NA DEMONTÁŽ
			TRAFOSTANICA KIOSKOVÁ 22/0,4 kV
			VTL PLYNOVOD
			BEZPEČNOSTNÉ PÁSMO VTL PLYNOVODU
			REGULAČNÁ STANICA PLYNU
			STL PLYNOVOD
			DIAĽKOVÝ OPTICKÝ KÁBEL
			TELEFÓN
			HRANICA CENTRÁLNEJ ZÓNY OBCE

ZMENA 09/2025

HRANICA RIEŠENÉHO ÚZEMIA ZMENY 09/2025

ZMENA 09/2025 - NÁVRH SEA

ÚZEMNÝ PLÁN OBCE

ZVONČÍN

VÝKRES RIEŠENIA VEREJNÉHO
TECHNICKÉHO VYBAVENIA
ENERGETIKA A TELEKOMUNIKÁCIE

M 1 : 5 000



5

OBJEDNÁVATEL: OBEC ZVONČÍN
HL. RIEŠITEL: ING. ARCH. EVA KRUPOVÁ
SPRACOVANÉ: JÚN, 2025