


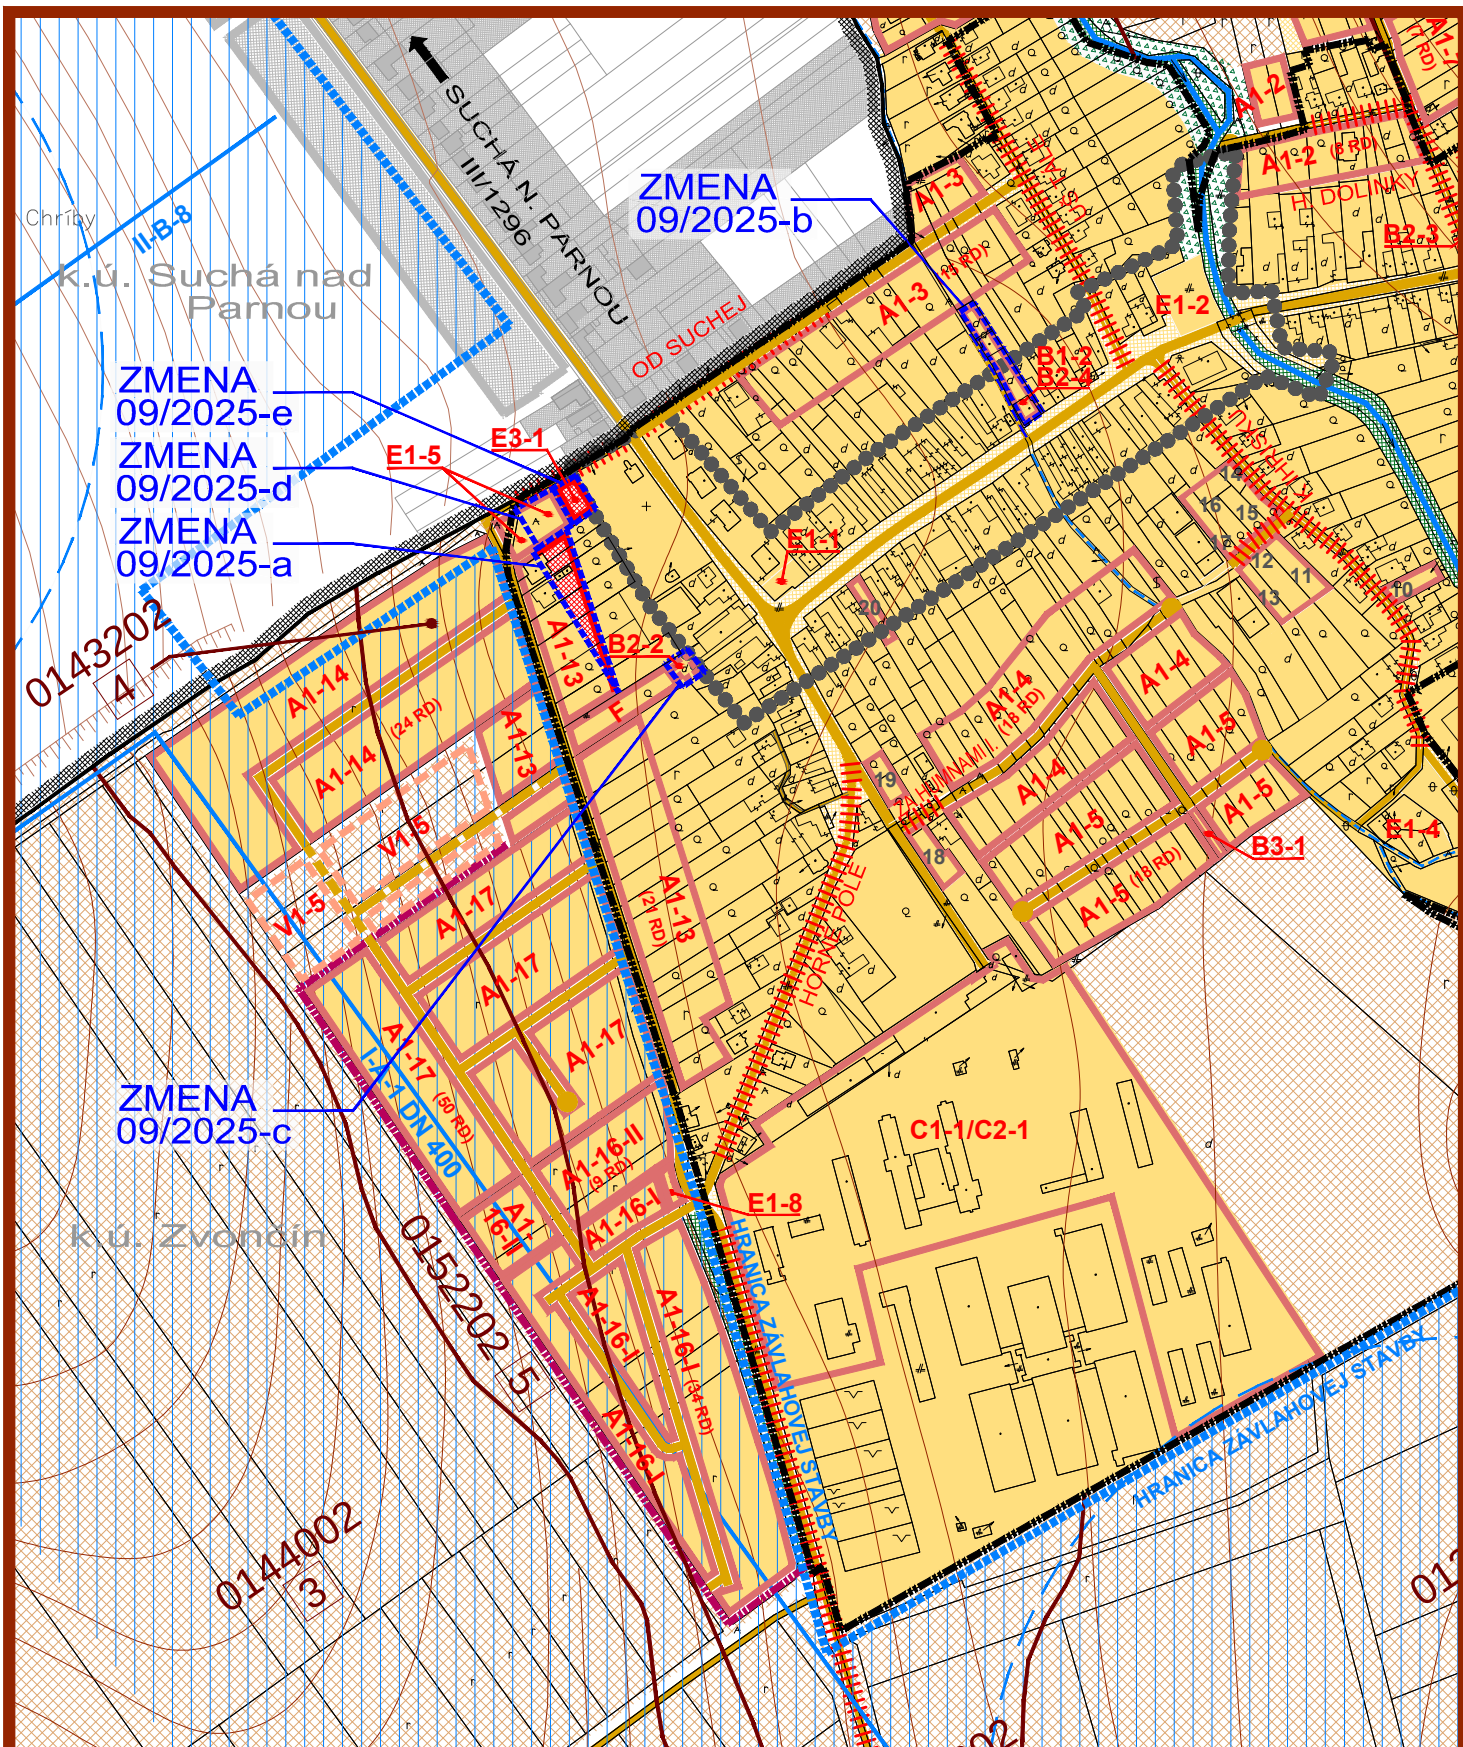

ZMENA 09/2025 - NÁVRH SEA
ÚZEMNÝ PLÁN OBCE
ZVONČÍN
VÝKRES PERSPEKTÍVNEHO POUŽITIA
POĽNOHOSPODÁRSKEJ PÔDY

OBJEDNÁVATEĽ: OBEC ZVONČÍN
HL. RIEŠITEĽ: ING. ARCH. EVA KRUPOVÁ
SPRACOVANÉ: JÚN, 2025

SEVER

6

ZMENA 09/2025 - NÁVRH SEA
ÚZEMNÝ PLÁN OBCE
ZVONČÍN
VÝKRES PERSPEKTÍVNEHO POUŽITIA
POĽNOHOSPODÁRSKEJ PÔDY

OBJEDNÁVATEĽ: OBEC ZVONČÍN
HL. RIEŠITEĽ: ING. ARCH. EVA KRUPOVÁ
SPRACOVANÉ: JÚN, 2025

SEVER

6

LEGENDA ÚPN OBCE

STAV	NÁVRH	VÝHLAD	
			HRANICA KATASTRÁLNEHO ÚZEMIA
			HRANICA ZASTAVANÉHO ÚZEMIA
			HRANICA ROZVOJOVÝCH LOKALÍT
			OZNAČENIE ROZVOJOVÝCH LOKALÍT
			FUNKČNÉ PLOCHY V ZASTAVANOM ÚZEMÍ
			PLOCHY BEZ PREDPOKLADANÉHO ODŇATIA PP, NA KTORÉ UŽ BOL VYDANÝ SUHLAS
			CESTY III. TRIEDY, Miestne a účelové komunikácie
			PLOCHY PREDPOKLADANÉHO ODŇATIA POĽNOHOSP. PÔDY - REKONŠTRUKCIA KOMUNIKÁCIE
			HRANICA CENTRÁLNEJ ZÓNY OBCE
			SMEROVANIE CEST II. TRIEDY
			HRANICA BONTOVANEJ PÔDNO - EKOLOG. JEDNOTKY (BPEJ)
			SKUPINA BPEJ
			KÓD BPEJ
			ORNÁ PÔDA TROCH NALEPŠÍCH BPEJ
			ORNÁ PÔDA OSTATNÝCH BPEJ
			VINICE, TTP
			NELESNÉ DREVINNÉ PORASTY
			VODNÉ PLOCHY A TOKY

ZMENA 09/2025

HRANICA RIEŠENÉHO ÚZEMIA ZMENY 09/2025

NÁVRH

PLOCHY SO ZÁBEROM POĽNOHOSPODÁRSKEJ PÔDY

PLOCHY BEZ ODŇATIA POĽNOHOSP. PÔDY (OSTATNÉ PLOCHY)

OZNAČENIE ROZVOJOVÝCH LOKALÍT

PLOCHY BEZ ODŇATIA POĽNOHOSP. PÔDY (OSTATNÉ PLOCHY) - KOMUNIKÁCIE

ZMENA 09/2025 - NÁVRH SEA
ÚZEMNÝ PLÁN OBCE
ZVONČÍN
VÝKRES PERSPEKTÍVNEHO POUŽITIA
POĽNOHOSPODÁRSKEJ PÔDY

OBJEDNÁVATEĽ: OBEC ZVONČÍN
HL. RIEŠITEĽ: ING. ARCH. EVA KRUPOVÁ
SPRACOVANÉ: JÚN, 2025

SEVER

6