

- hranica katastrálneho územia obce
- hranica zastavaného územia obce
- omá pôda
- trvalé trávne porasty
- záhrady
- neplodná pôda
- zúrodnené poľnohospodárske pôdy (odvodnenia)
- areál poľnohospodárskeho družstva
- objekty poľnohospodárskej výroby
- objekty s ustajnením alebo chovom zvierat
- 0341003

34.101

kódy bonitovaných pôdno – ekologických jednotiek
- 5

skupiny bonitovaných pôdno – ekologických jednotiek
- hranice bonitných tried
- navrhované zábery ppf
- zábery ppf – rezerva, výhľad
- 12

číselné označenie záberov ppf

Účel záberov poľnohospodárskeho pôdneho fondu :

1,2,4,5

sústredená výstavba rodinných domov

6

výstavba rodinných domov

v rozptyle

7

sociálne bývanie

8

materská škola

9 - 11

komerčná občianska vybavenosť (obchod a služby)

12

zariadenie sociálnych služieb

13

rozšírenie cintorína

14

zariadenia drobnnej (remeselnej a živnostenskej) výroby

16

verejné komunikácie

17

čerpacia stanica obecnej kanalizácie

plochy rezerv a výhľadového rozvoja obce :

15

zariadenia priemyselnej výroby

3,18 - 20

sústredená výstavba rodinných domov

21

výstavba rodinných domov


v rozptyle

22

sociálne bývanie

23

rozšírenie areálu priemyselnej výroby

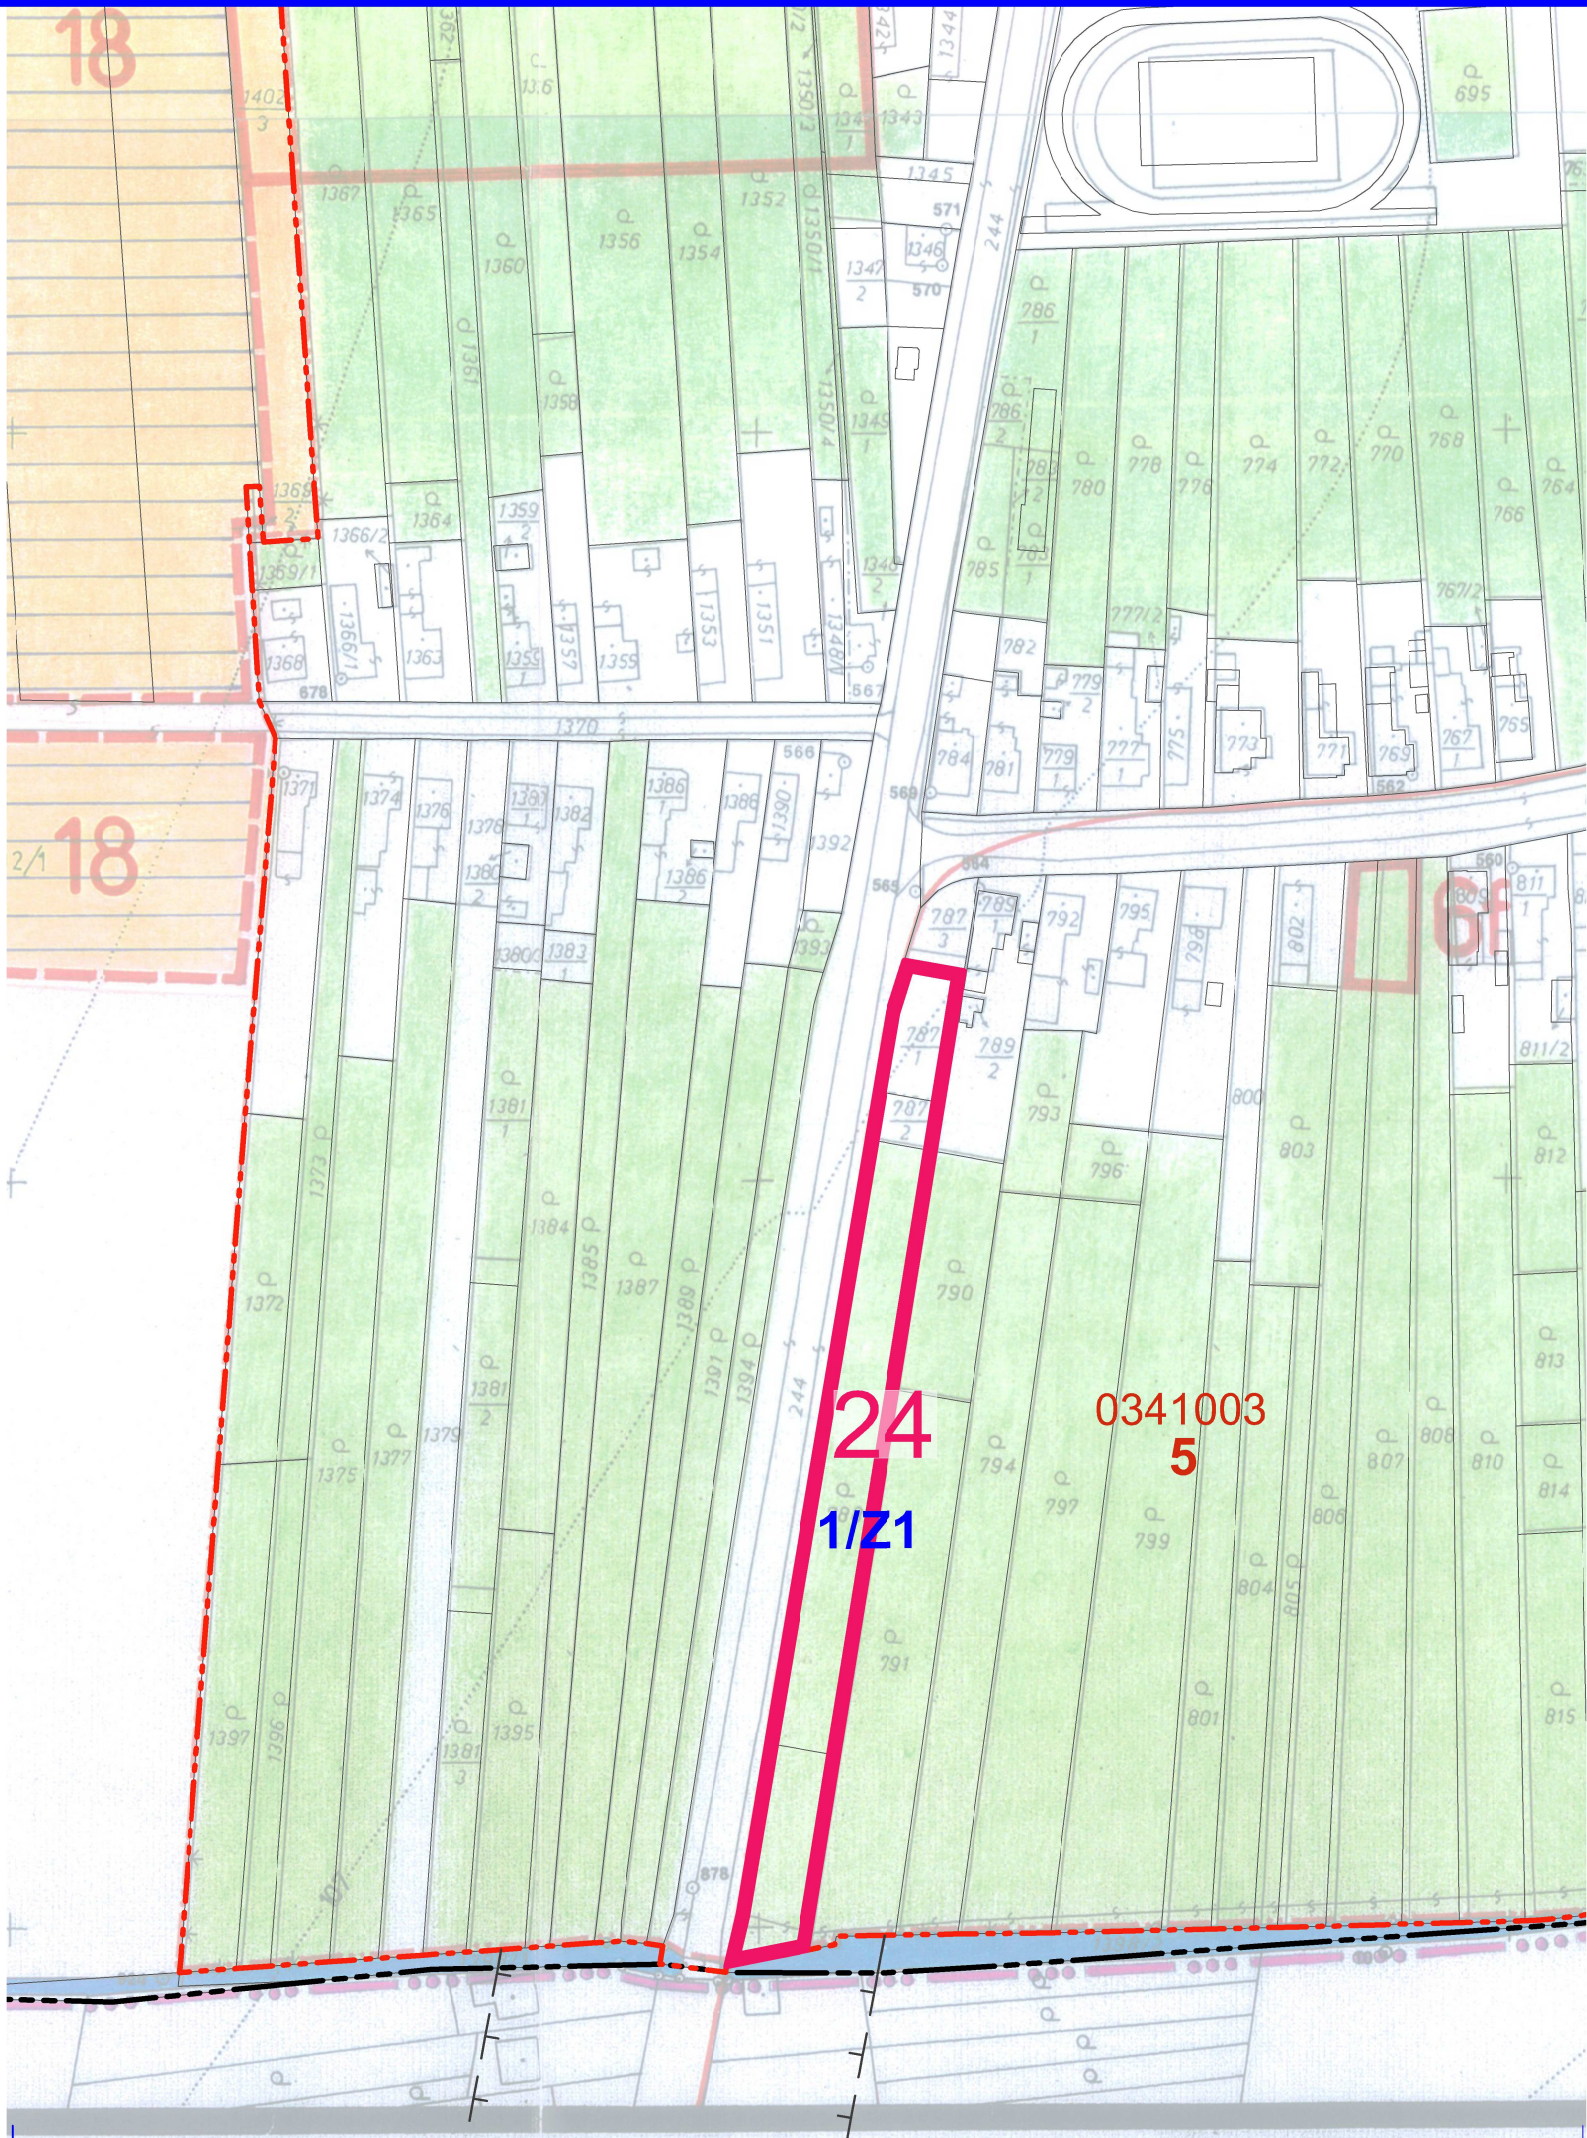

ZMENY A DOPLNKY č.1

ÚZEMNÝ PLÁN OBCE (ÚPN-O) VOJČICE

VIHODNOTENIE ZÁBEROV PPF

NÁVRH


1:2000

LEGENDA ZaD č.1

STAV	NÁVRH	
		Katastrálna hranica obce
		Hranica zastavaného územia k 1.1.1990
		Plocha záberu v zastavanom území
0341003		Kód BPEJ
	24	Výstavba rodinných domov
	x/21	Označenie lokality ZaD č.1

ZMENY A DOPLNKY č.1

ÚZEMNÝ PLÁN OBCE (ÚPN-O) VOJČICE

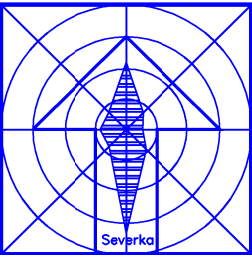

Obstarávateľ:	Obec VOJČICE	ArchAtelier
Osborne spôsobilé osoba pre obstarávanie ÚPD:	Ing. Iveta SABAKOVÁ	Kpt. Nálepu 20, Michalovce www.boskov.sk
Architekt ÚPD:	Ing. arch. Marianna BOŠKOVÁ	
Časť:	NÁVRH	Zak. číslo: SL/202501
Názov výkresu:	VIHODNOTENIE ZÁBEROV PPF	Dátum: 05.2025
		Mierka: 1:2000
		Čís. výkresu: 06