
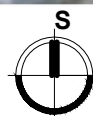


LOKALITA

RIEŠENÁ PLOCHA 10836m²
 NAVRHOVANÁ ZAST. PLOCHA 9393m²
 PLOCHY ZELENÉ 1443m²
 KOEFICIENT ZELENÉ 0,13

OCHRANNÉ PÁSMA
 OP DIALNIC A RÝCHL. CIEST 100m
 OP VN VZD. VEDENÍ 10m

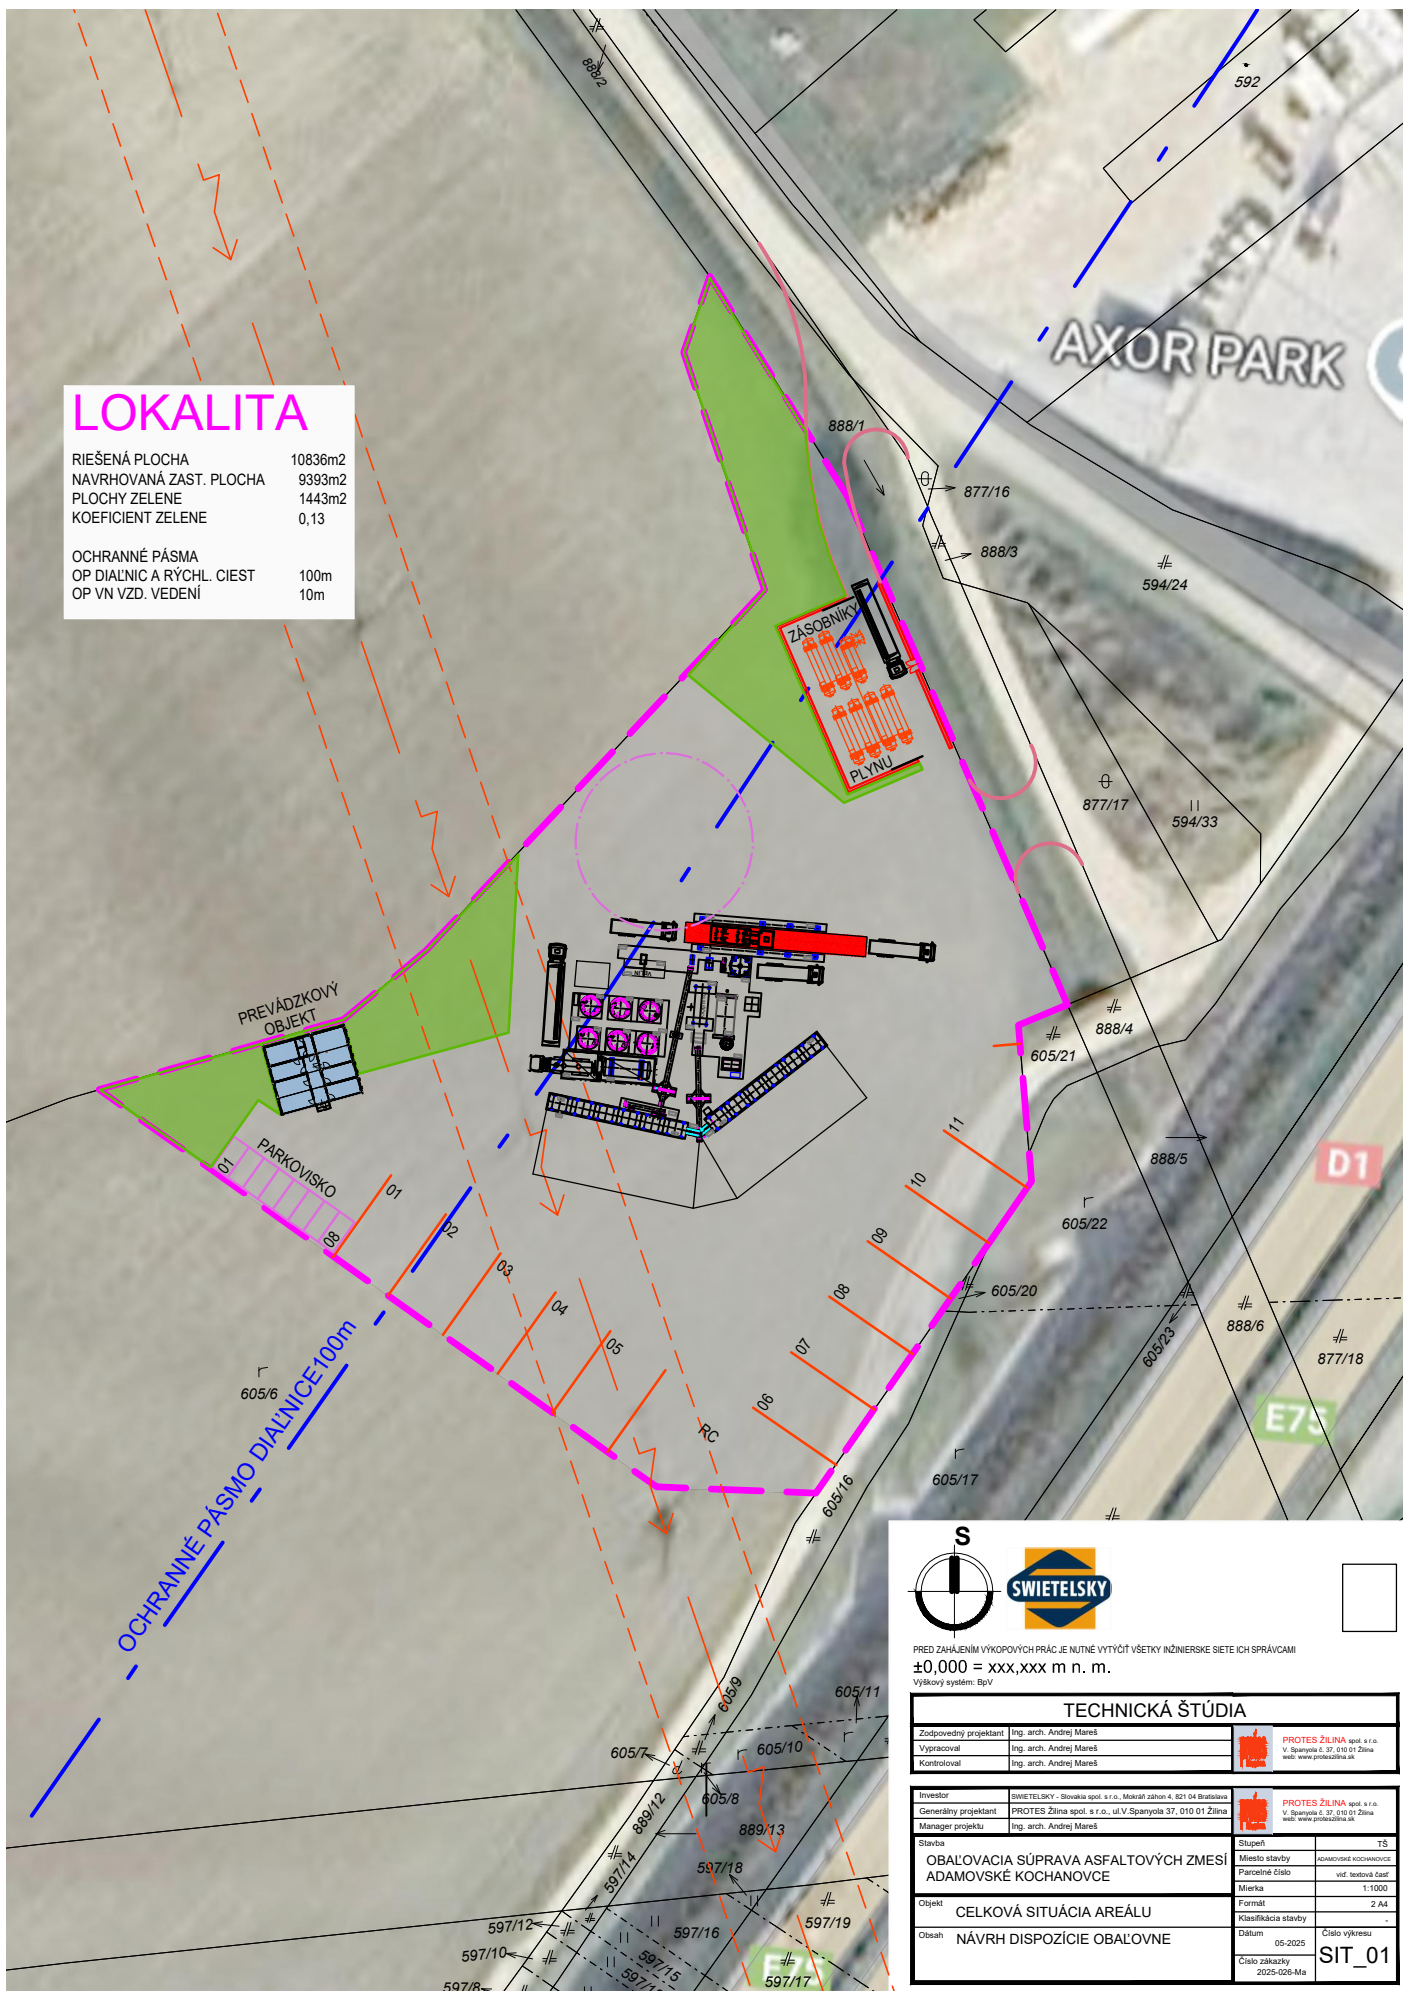

PRED ZAHÁJENÍM VÝKOPOVÝCH PRÁČ JE NUTNÉ VYTÝČIť VŠETKY INŽINIERSKÉ SIEŤE ICH SPRÁVCAMI
 $\pm 0,000 = xxx,xxx \text{ m n. m.}$
 Výškový systém: BpV

TECHNICKÁ ŠTÚDIA

Zodpovedný projektant	Ing. arch. Andrej Mareš		PROTES ŽILINA spol. s r.o. V. Spánovská 6, 37 010 01 Žilina web: www.proteszilina.sk
Vypracoval	Ing. arch. Andrej Mareš		
Kontroloval	Ing. arch. Andrej Mareš		
Investor	SWIETELSKÝ - Slovakia spol. s r.o., Mokrých záhon 4, 821 04 Bratislava		PROTES ŽILINA spol. s r.o. V. Spánovská 6, 37 010 01 Žilina web: www.proteszilina.sk
Generálny projektant	PROTES Žilina spol. s r.o., ul. V. Spánovská 37, 010 01 Žilina		
Manager projektu	Ing. arch. Andrej Mareš		
Stavba	OBĽOVACIA SÚPRAVA ASFALTOVÝCH ZMESÍ ADAMOVSKE KOCHANOVCE	Služba	TŠ
		Miesto stavby	Adamovske Kochanovce
		Parcelné číslo	vid. textová časť
		Mierka	1:1000
		Formát	A4
Objekt	CELKOVÁ SITUÁCIA AREÁLU	Klasifikácia stavby	-
Obsah	NÁVRH DISPOZÍCIE OBĽOVNE	Datum	05-2025
		Číslo zákazky	2025-026-Ma

SIT_01