


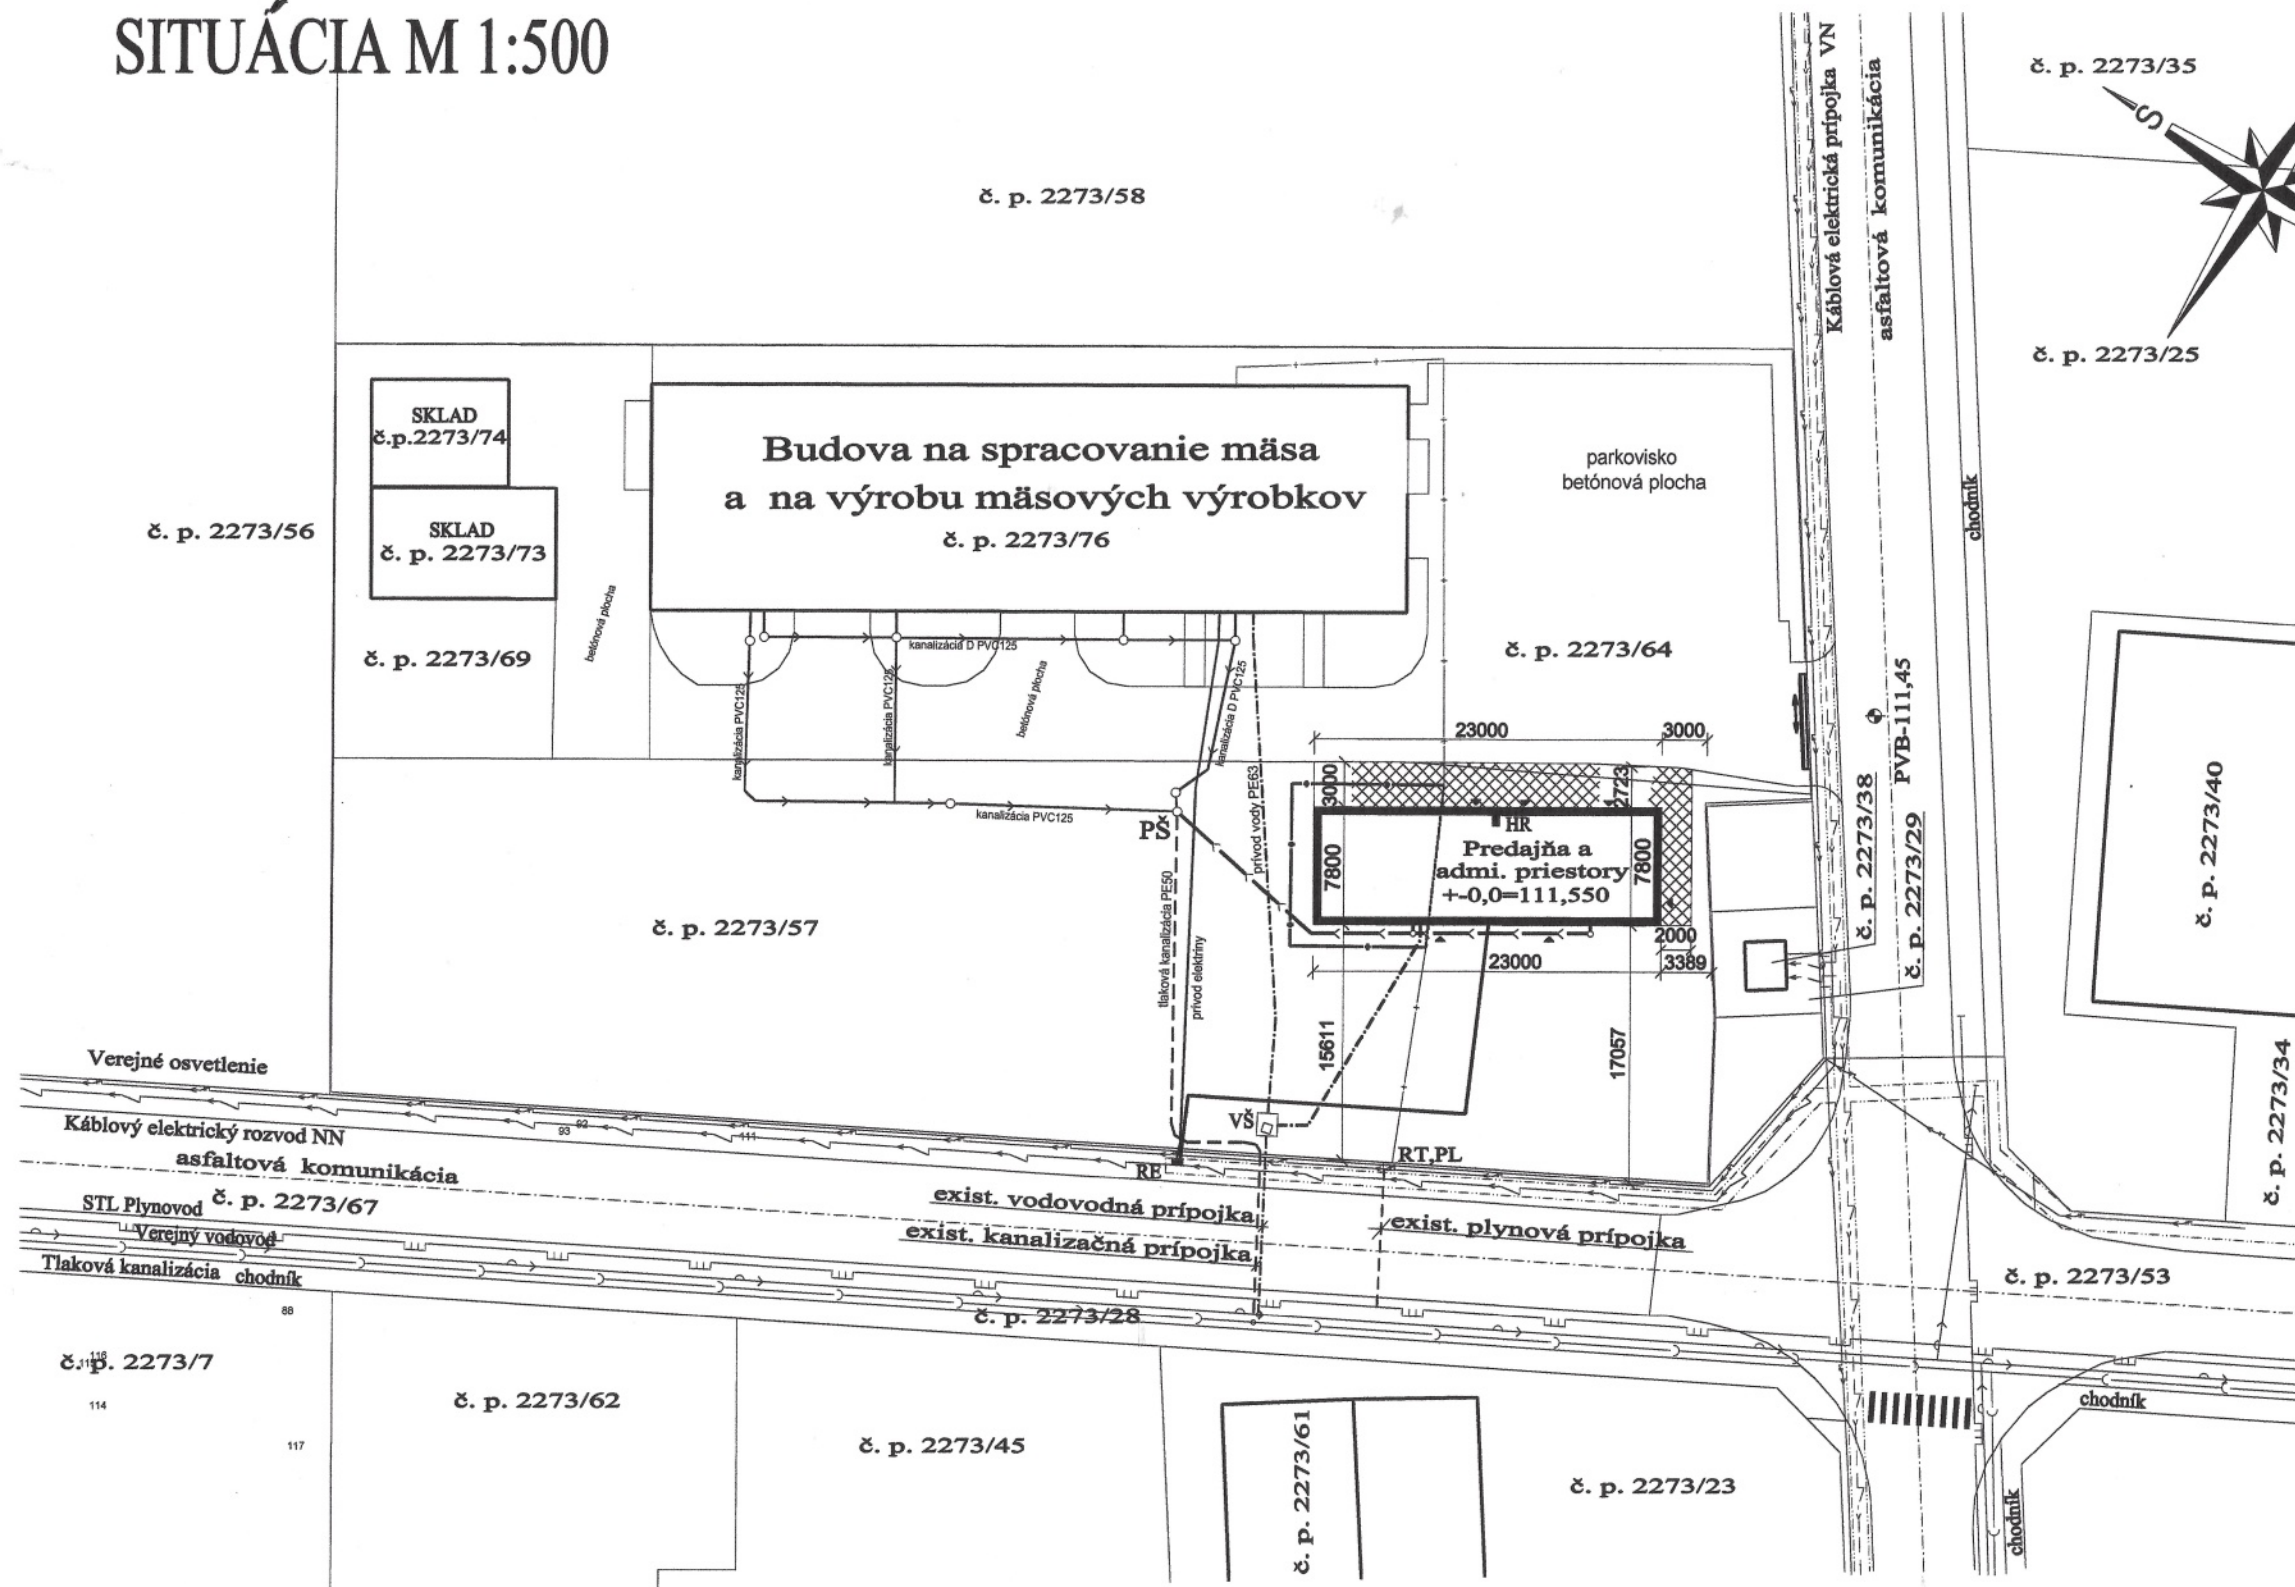

Poznámka :

Všetky pripojky inžinierskych sietí sú existujúce a ostávajú nezmenené!

LEGENDA:

RE	Existujúci elektromer
VŠ	Existujúca vodomerná šachta
PŠ	Existujúca prečerpávacía šachta kanalizácie
HR	Navrhnutý hlavný rozvádzač
RT	Existujúci regulátor tlaku
PL	Existujúci plynomer

PVB = 111,450 m rel. výšky

Pevný výškový bod predstavuje úroveň výšky povrchu
asfaltovej komunikácie na parc. č. 2273/5

$\pm 0 = 111,550 \text{ m}$ rel. výšky

LEGENDA STAV. MATERIÁLOV



Spevnená plocha na pozemku - 88,0 m²

Poznámka :

Pred zahájením výkopových prác treba vytýčiť presnú polohu podzemných inžinierskych sietí ich správcami a počas výstavby je potrebné zabezpečiť ich ochranu !

- NEPREDVÍDANÉ SKUTOČNOSTI ZISTENÉ POČAS STAVEBNÝCH PRÁČ JE POTREBNÉ KONZULTOVAŤ PROJEKTANTOM.
- ROZMERY V DOKUMENTÁCII JE POTREBNÉ PRISPÔSOBIŤ REÁLNYM MIERAM A PODMIENKAM NA STAVBE.
- VÝŠKOVÉ OSADENIE STAVBY V DOKUMENTÁČII JE POTREBNÉ PRISPÔSOBIŤ REÁLNYM MIERAM A PODMIENKAM NA STAVBE

ZODP. PROJEKTANT	Poldauf Rudolf	Poldauf Rudolf Studená strana 765/69 94 603 KOLÁROVO		
VYPRACOVAL	Poldauf Rudolf			
KRESLIL	Ing.Poldauf Rudolf			
INVESTOR	SZABÓ MEAT s.r.o., Nesvady, Priemyselná č.2880/17			
MIESTO STAVBY	K.ú. Nesvady, č.p. 2273/57, 2273/64			
Názov stavby	Predajňa a administratívne priestory		FORMÁT	2 x A4
			DÁTUM	04/2025
			ÚČEL	projekt na stavebný zámer
Obsah výkresu:	Situácia		Mierka: 1: 500	Číslo výkresu: 01