


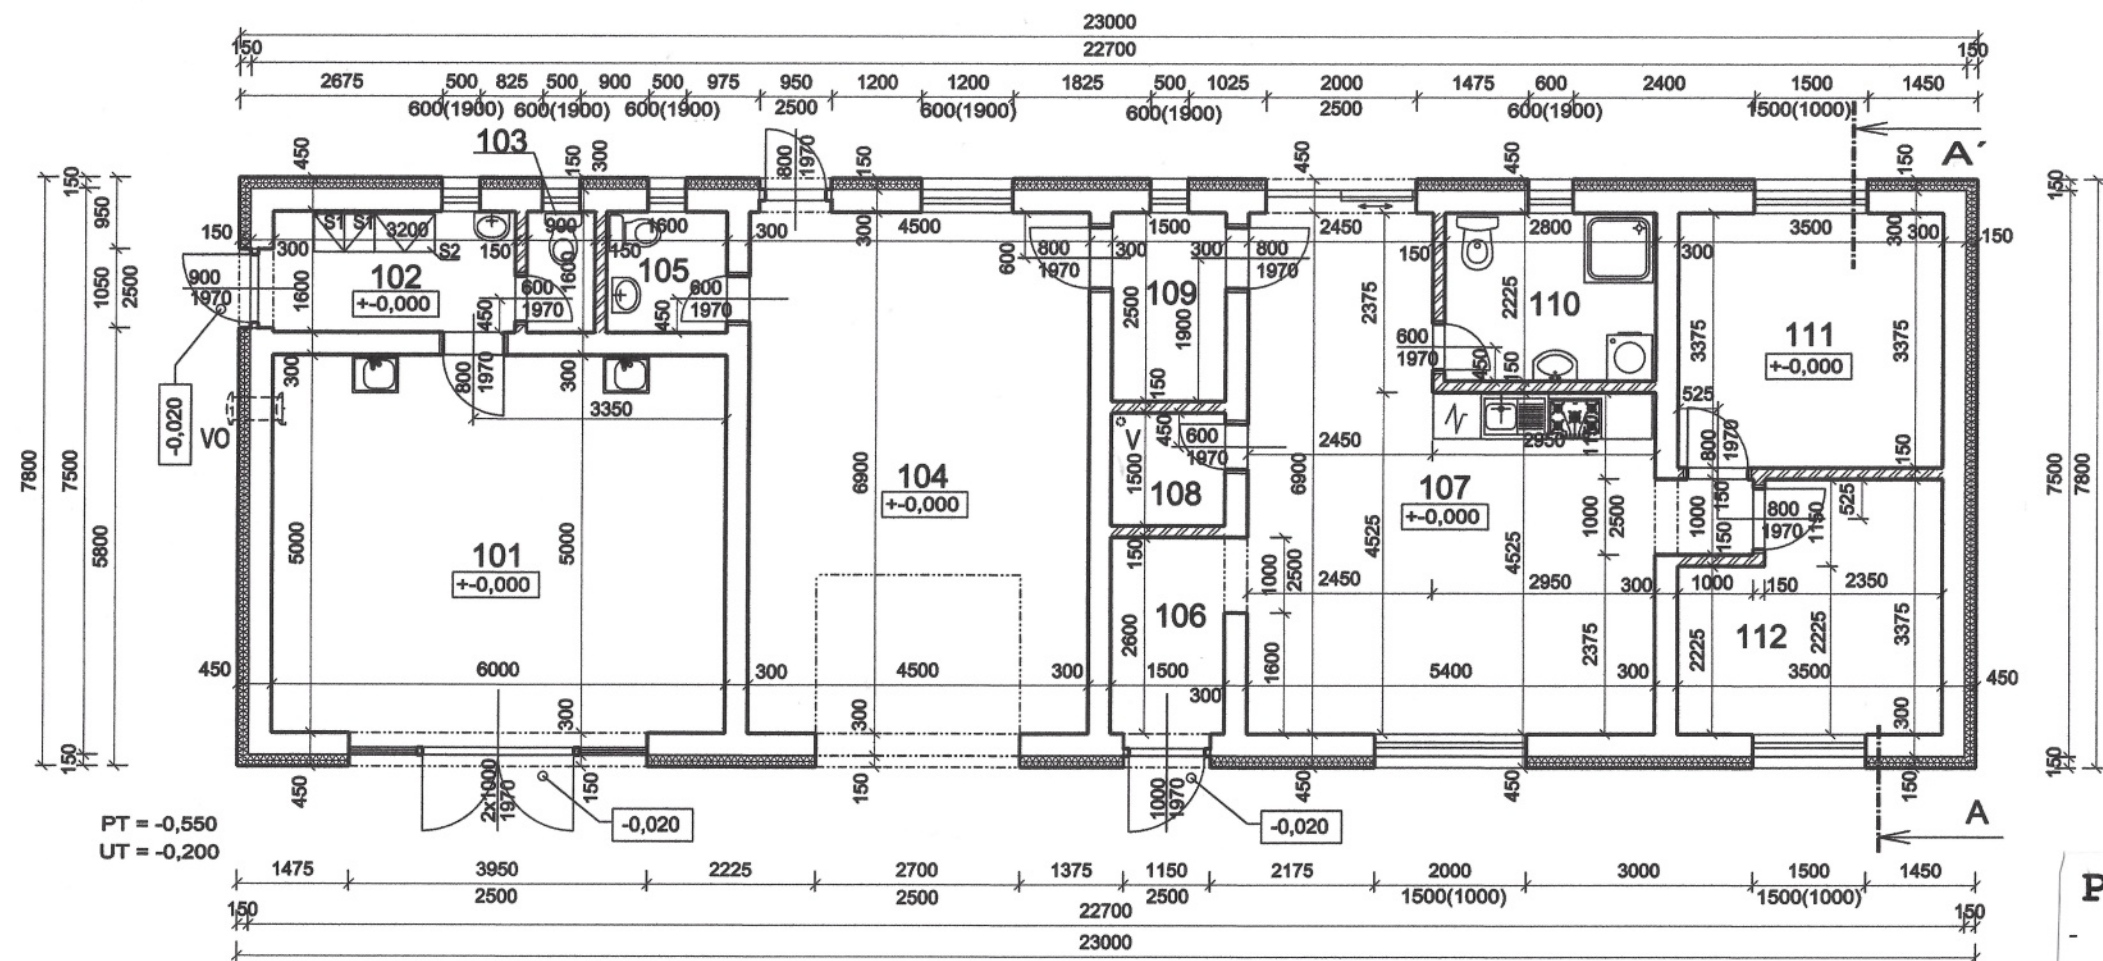

LEGENDA STAV. MATERIÁLOV

- PRIEČKY Z PRESNÝCH TVÁRNIC PORFIX 150 x 500 x 250 mm na tenkovrstvovú spoj. maltu PORFIX
- MURIVO Z PRESNÝCH TVÁRNIC PORFIX PLUS 300 x 500 x 250 mm na tenkovrstvovú spoj. maltu PORFIX
- Zateplenie obvodovej konštrukcie Nobasil 150 mm
- S1** ŠATNÍKOVÁ SKRIŇA – 2 kus
- S2** SKRIŇA NA SKLADOVANIE ČISTIACICH POTRIEB
- V** VETRACÍ PRIEDUCH S ELEKT. VENTILÁTOROM ϕ 100 mm –cez strechu
- VO** VETRACÍ OTVOR S ELEKT. VENTILÁTOROM ϕ 300 mm –cez murivo

Poznámky :

- vonkajšie zateplenie sokla do výšky +0,250 z extrudovaných polystyrénových dosiek hr. 100 mm previesť podľa pokynov dodávateľa!
- vonkajšie zateplenie obvodovej konštrukcie z dosiek z minerálnych vlákien hr. 100 mm previesť podľa pokynov dodávateľa!
- pri omietkach prácach a stierkovaní treba aplikovať lišty!
- pri styku dvoch rozdielných konštrukčných prvkov treba použiť armováciu mriežku pod omietkou s predpísaným krytím
- všetky vetracie otvory na vonkajšej fasáde opatrit' plastovou mriežkou
- NEPREDVÍDANÉ SKUTOČNOSTI ZISTENÉ POČAS STAVEBNÝCH PRÁC JE POTREBNÉ KONZULTOVAŤ PROJEKTANTOM.
- ROZMERY V DOKUMENTÁCII JE POTREBNÉ PRISPÔSOBIŤ REÁLNYM MIERAM A PODMIENKAM NA STAVBE.
- VÝŠKOVÉ OSADENIE STAVBY V DOKUMENTÁCII JE POTREBNÉ PRISPÔSOBIŤ REÁLNYM MIERAM A PODMIENKAM NA STAVBE.

ZOZNAM MIESTNOSTÍ:

Č. m.	Názov miestností	Plocha m ²	Podlaha	Poznámka
101	Predajňa	30,00	Ker. dlažba*	Ker. soklík 100 mm, okolo drezov bel. obklad 2100 mm
102	Šatňa	5,12	Ker. dlažba*	Bel. obklad 2100 mm
103	WC	1,40	Ker. dlažba*	Bel. obklad 2100 mm
104	Garáž	31,05	Ker. dlažba*	Ker. soklík 100 mm
105	WC	2,56	Ker. dlažba*	Bel. obklad 2100 mm
106	Vstup	3,90	Ker. dlažba*	Ker. soklík 100 mm
107	Kancelária	30,25	Ker. dlažba*	Ker. soklík 100 mm
108	Sklad	2,25	Ker. dlažba*	Ker. soklík 100 mm
109	Chodba	3,75	Ker. dlažba*	Ker. soklík 100 mm
110	Soc. miestnosť	6,23	Ker. dlažba*	Bel. obklad 2100 mm
111	Sklad	11,81	Ker. dlažba*	Ker. soklík 100 mm
112	Archív	10,49	Ker. dlažba*	Ker. soklík 100 mm

ÚŽITKOVÁ PLOCHA: 138,81 m²
CELKOVÁ ZASTAVANÁ PLOCHA : 179,40 m²

* - Keramické dlažby sú navrhované z dlaždíc s protišmykovým povrchom

ZODP. PROJEKTANT	Poldauf Rudolf	Poldauf Rudolf Studená strana 765/69 94 603 KOLÁROVO	
VYPRACOVAL	Poldauf Rudolf		
KRESLIL	Ing. Poldauf Rudolf		
INVESTOR	SZABÓ MEAT s.r.o., Nesvady, Priemyselná č.2880/17		
MIESTO STAVBY	K.ú. Nesvady, č.p. 2273/57, 2273/64		
Názov stavby		FORMÁT	2 x A4
Predajňa a administratívne priestory		DÁTUM	04/2025
Obsah výkresu:		ÚČEL	projekt na stavebný zámer
Pôdorys prízemia		Mierka:	Číslo výkresu:
		1: 100	03