


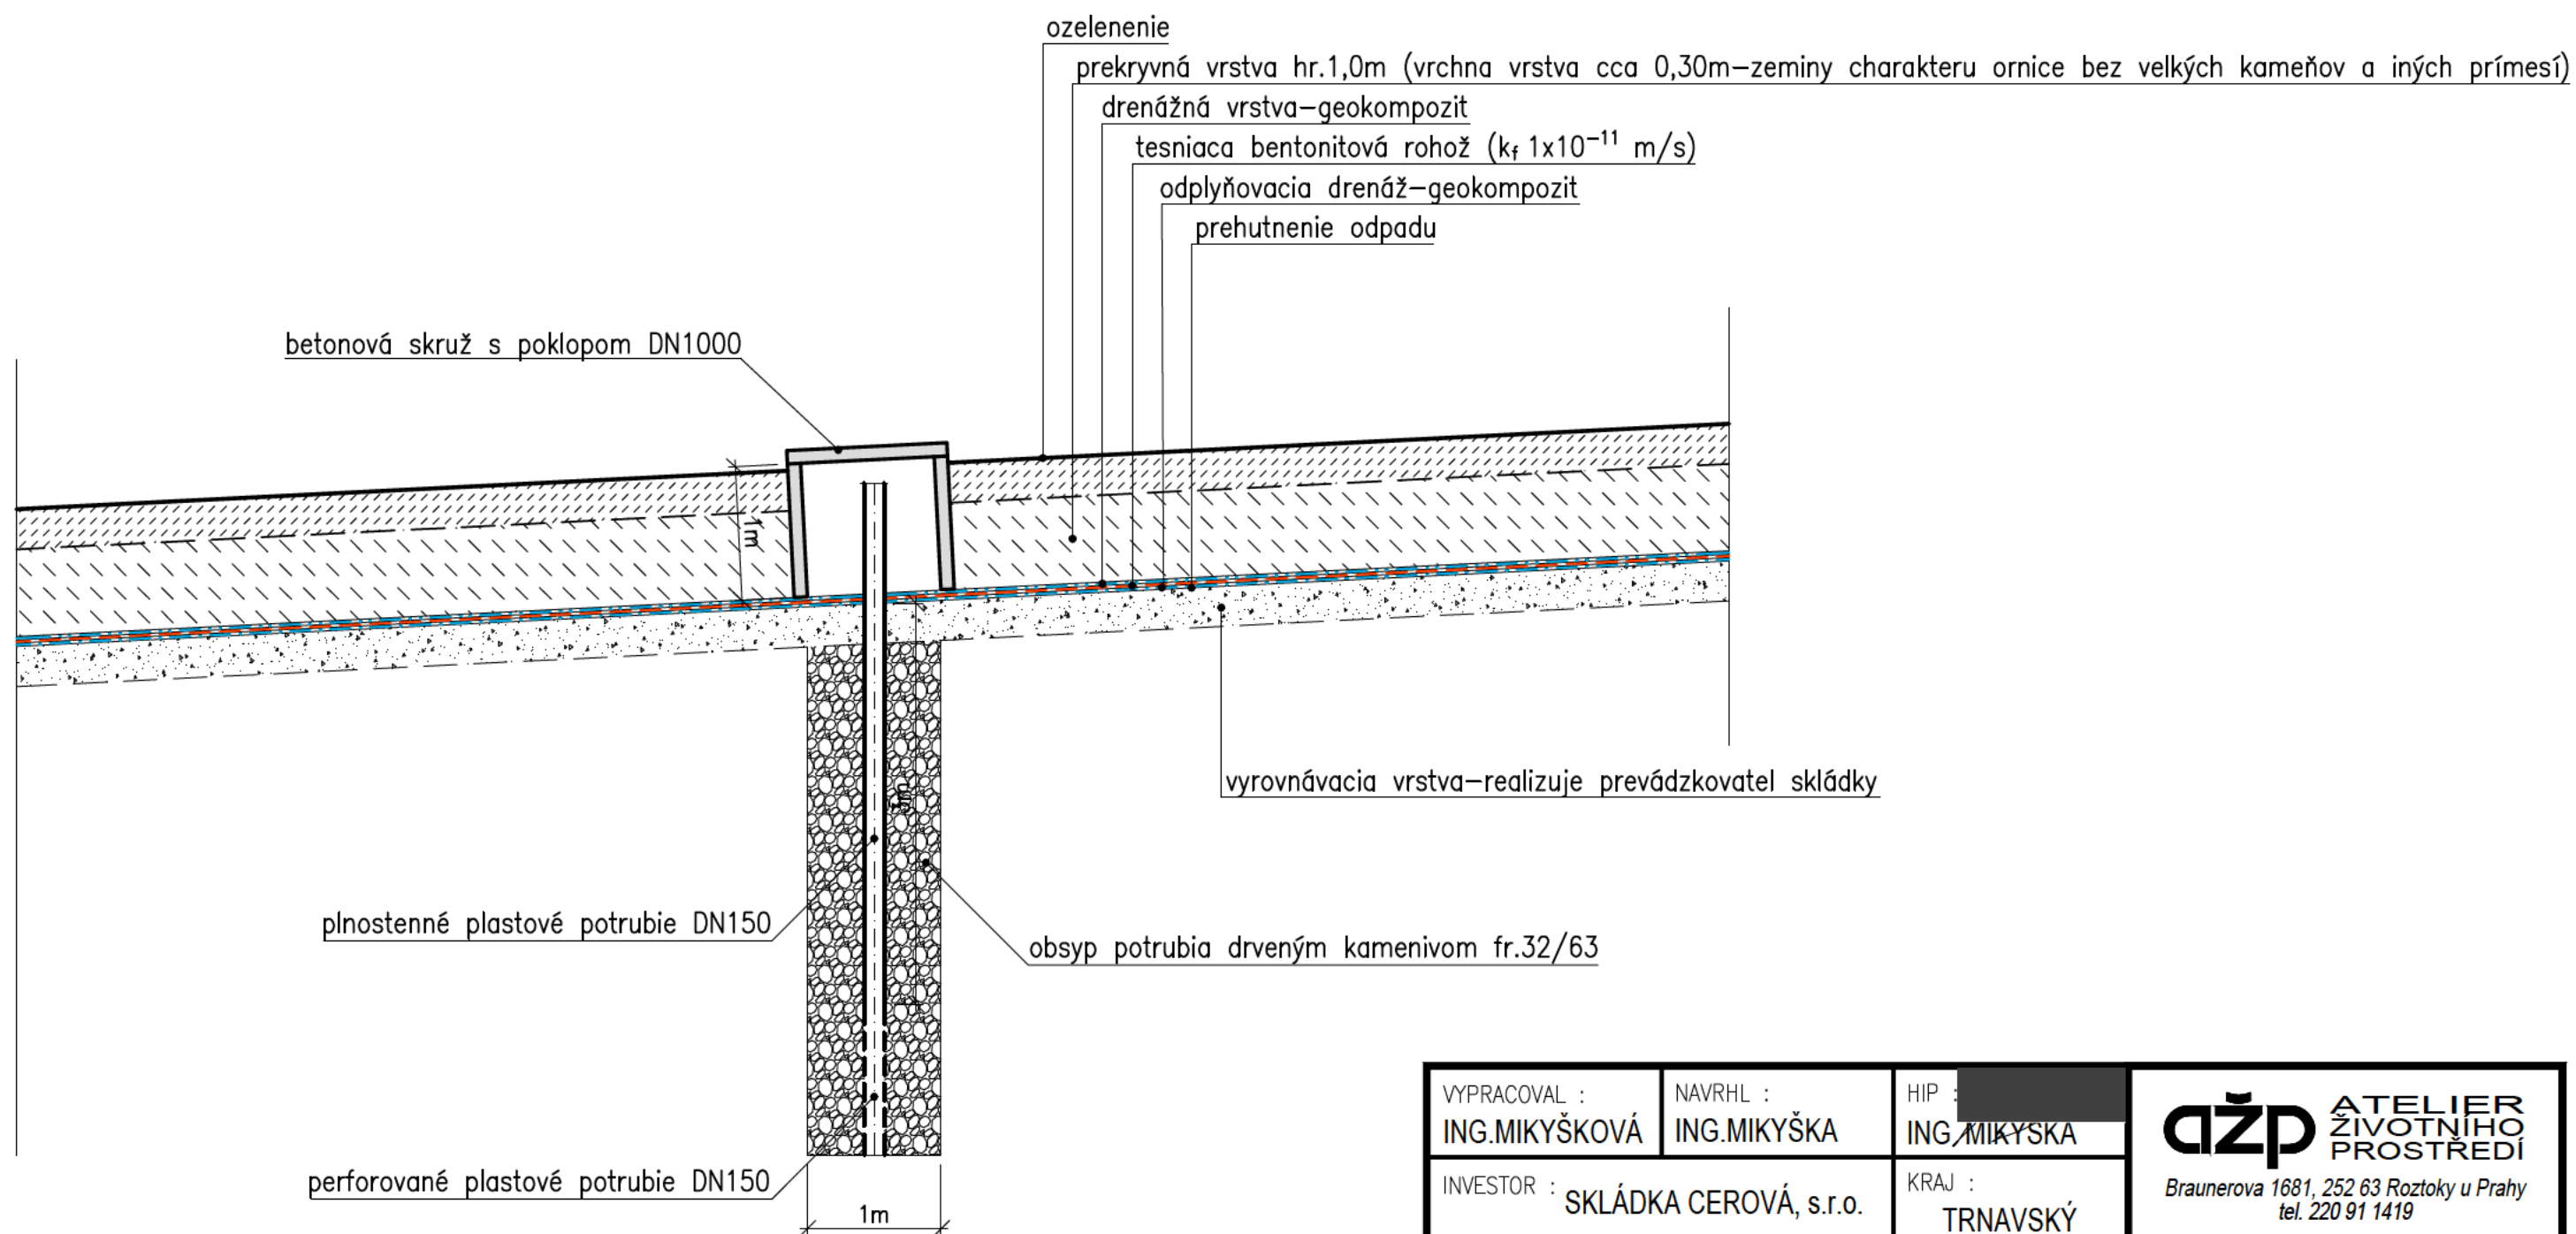

VYPRACOVAL : ING.MIKYŠKOVÁ	NAVRHL : ING.MIKYŠKA	HIP : ING.MIKYŠKA	ažp ATELIER ŽIVOTNÍHO PROSTŘEDÍ Braunerova 1681, 252 63 Roztoky u Prahy tel. 220 91 1419
INVESTOR : SKLÁDKA CEROVÁ, s.r.o.	KRAJ : TRNAVSKÝ		
NÁZEV STAVBY : SKLÁDKA CEROVÁ rekultivácia II.etapy			DATUM : 1/2020
			STUPEŇ : DSP
OBSAH : Vzorový priečný rez Odplyňavacia studňa-rekultivácia			ČÍSLO SOUPRAVY :
			FORMÁT : 2 A4
			MĚŘÍTKO : 1:50
			ČÍSLO ZAKÁZKY : 94320-B/P
			ČÍSLO VÝKRESU : D.7a
POSLEDNÍ ZMĚNA :		ULOŽENÍ :	C:\VYKRESY 2021\SR CEROVA-rekultivace II\akt_Cer_rek D5 Vzorove p 50.DWG