




Umiestnenie stavby v Základnej mape SR,



Ortofotomapa okolia skládky Myslava

 - skládka odpadov Košice - Myslava, S1 - II. etapa

Širšie vzťahy

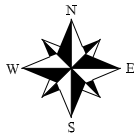

		Geosofting, s.r.o. Solivarska 28 080 05 Prešov	
Kreslil:	Stanislav Bozula	Stupeň:	Štúdia uskutočniteľnosti
Kataster:	Myslava	Formát:	2x A4
Okres:	Košice II	Dátum:	VIII. 2024
Kraj:	Košický kraj	Zák. č.:	
Investor:	V.O.D.S., sro	Výkres. č.:	P.1
Obsah:	Širšie vzťahy		
Skládka odpadov Košice - Myslava, S1 - II. etapa			

Orto Myslava detail


Košický > Košice II > Košice-Myslava > k.ú. Myslava



MSEB




hranica riešeného územia

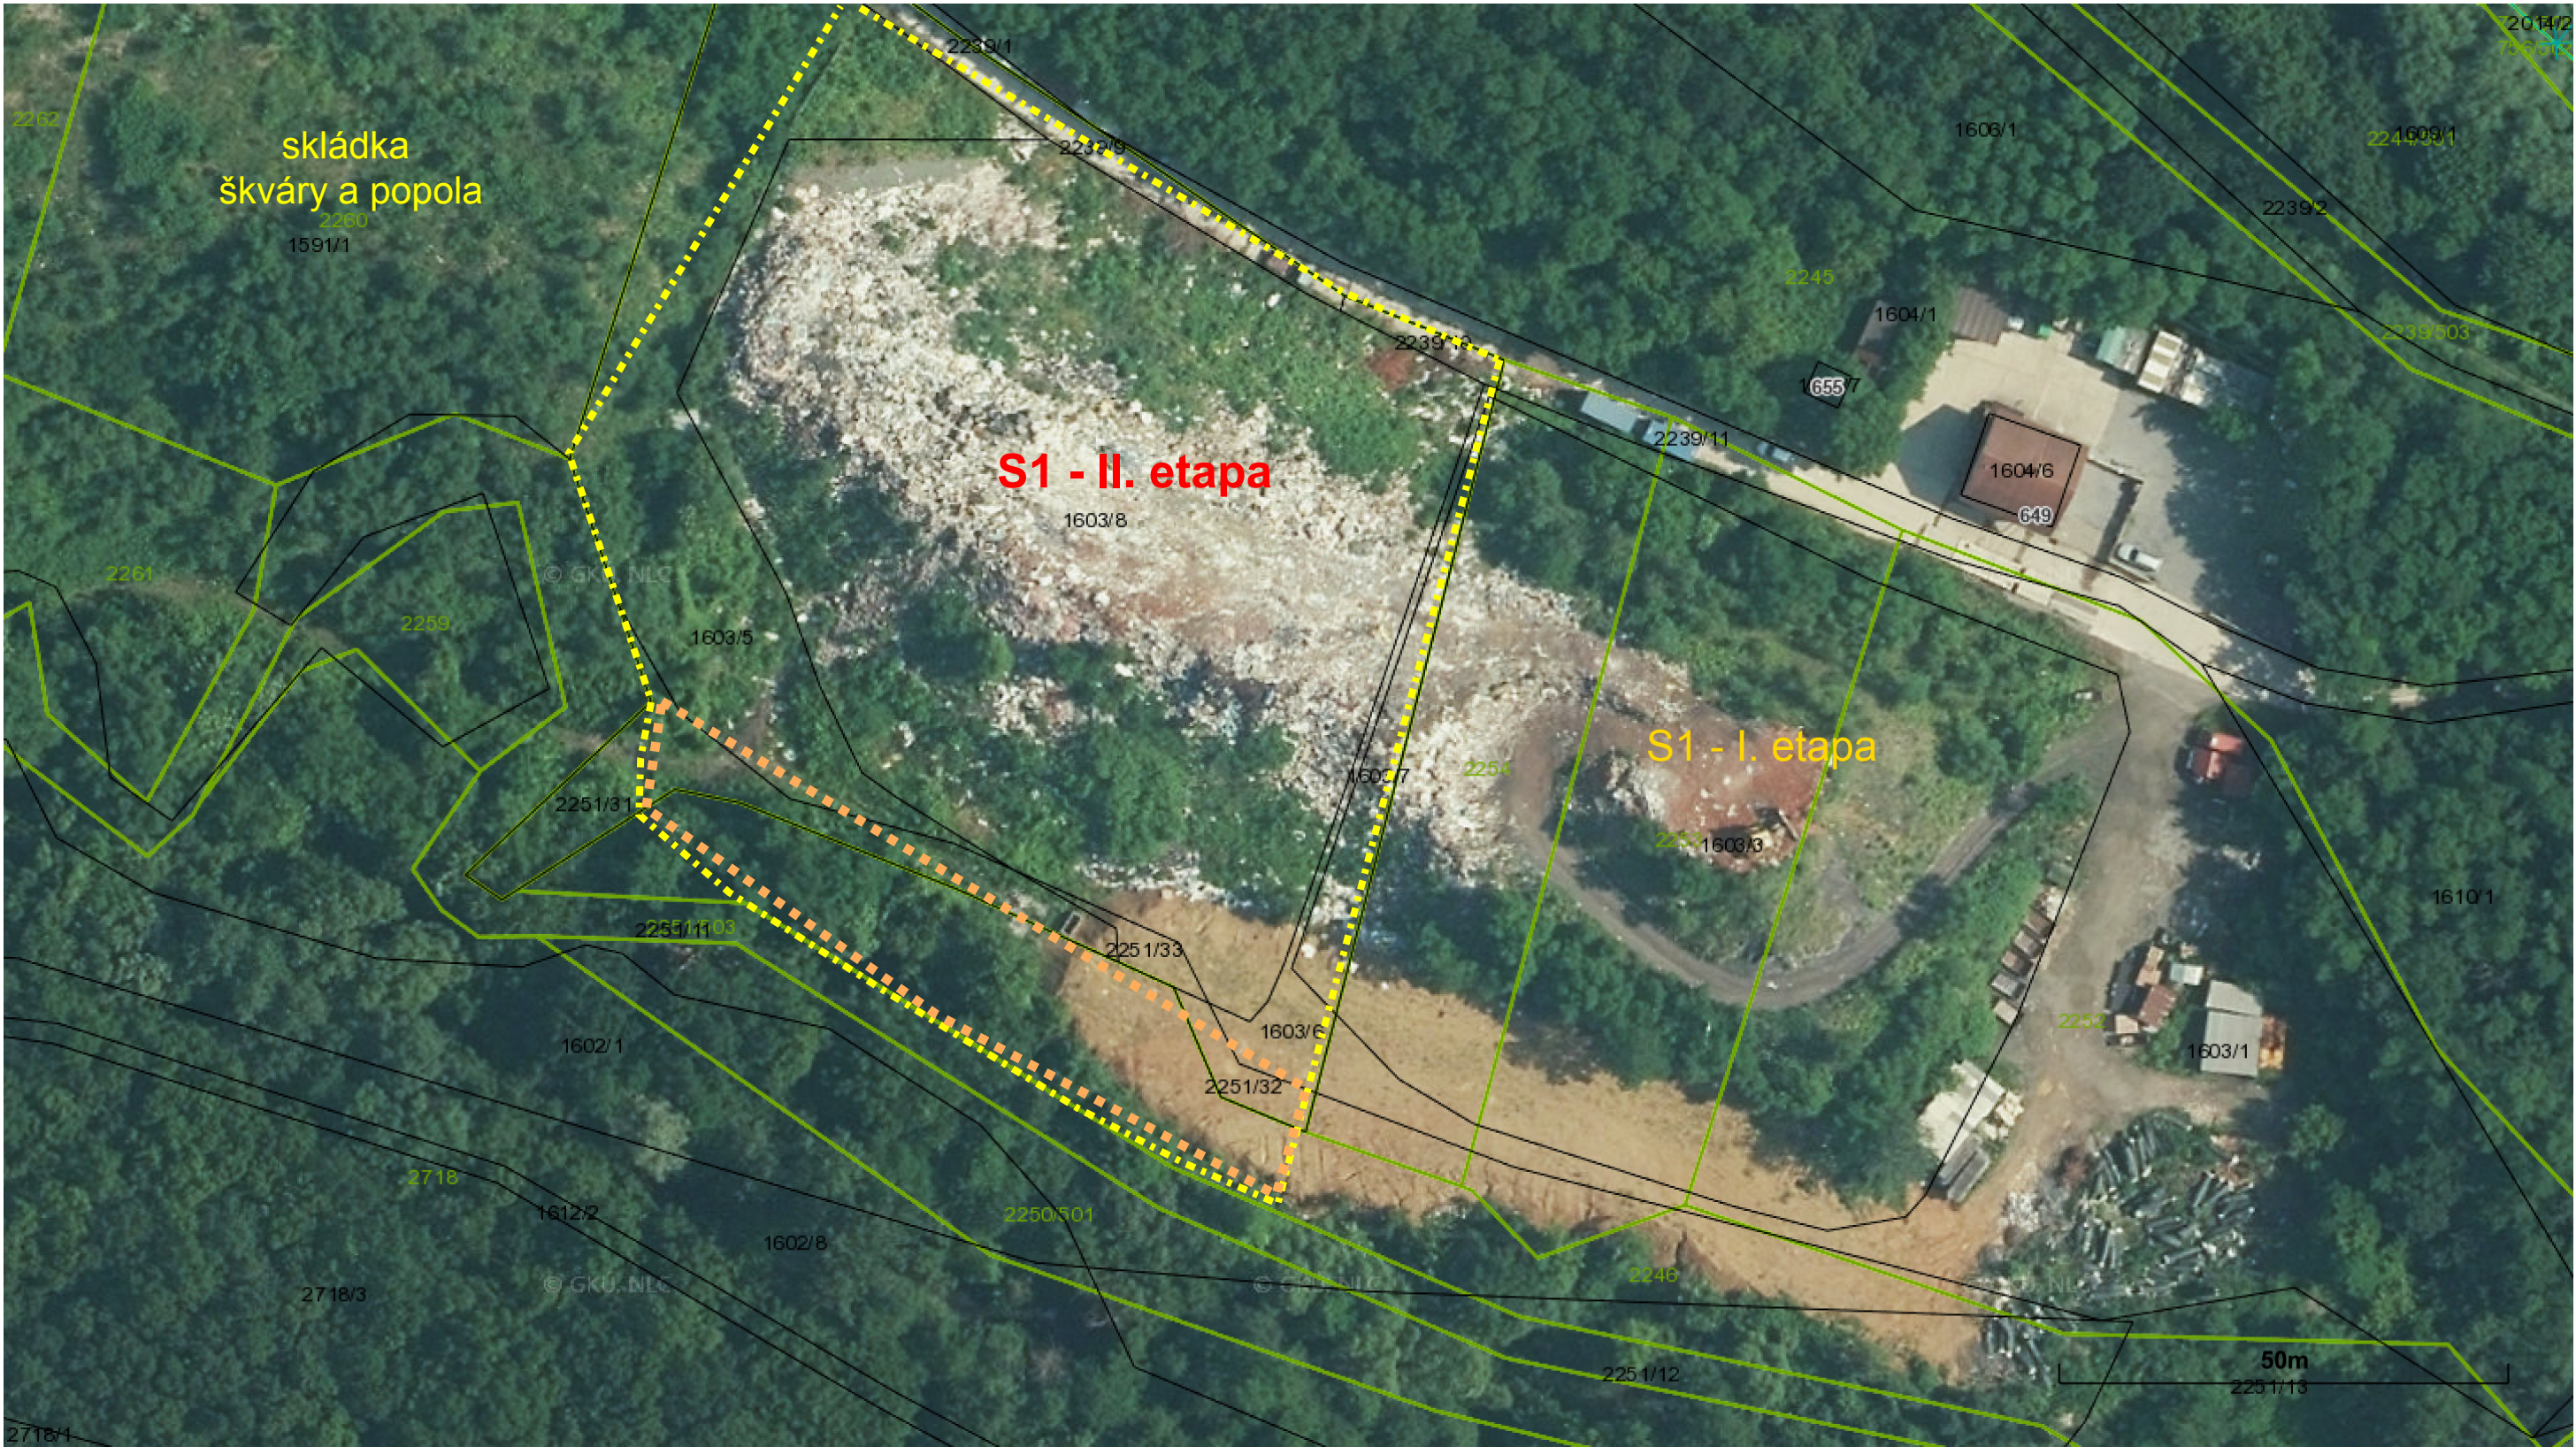


PRIEČNY REZ A-A

M1:500

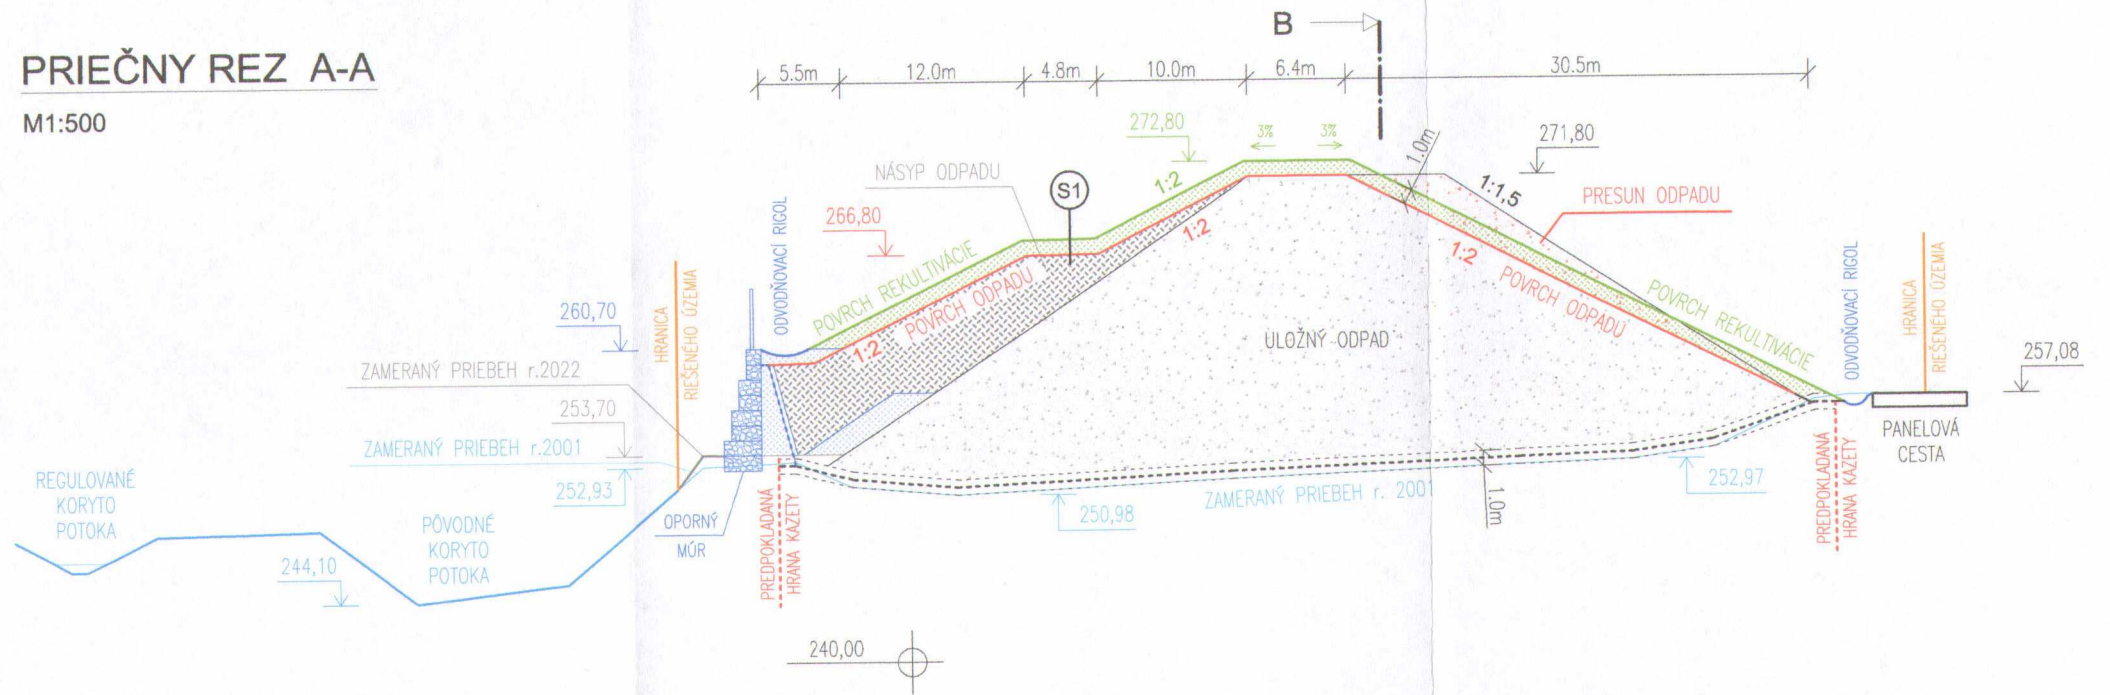

POZDĚLNÝ REZ B-B

M1:500

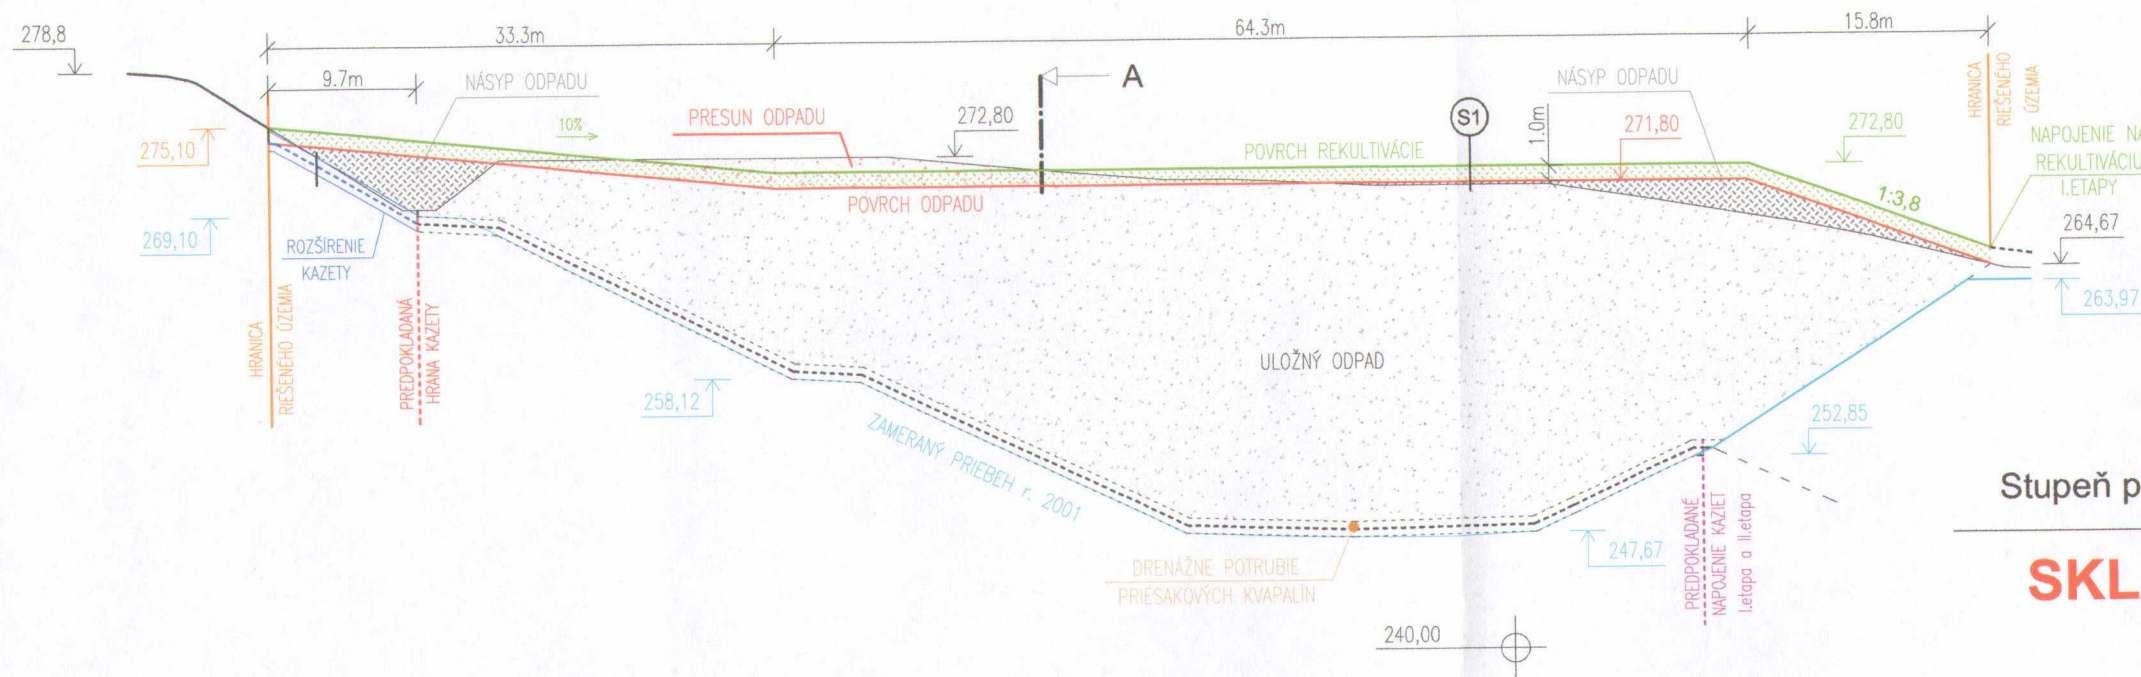

Stupeň projektovej dokumentácie: ŠTÚDIA STAVBY

SKLÁDKA KOŠICE - MYSLAVA stavba č.1 - II.etapa Zmena stavby pred dokončením

INVESTOR: V.O.D.S. s.r.o., Podnikateľská 2/2, Košice - Barca, 040 17 Košice
MIESTO STAVBY: okres: Košice II, obec: Košice - Myslava, k. ú. Myslava
parcely C-KN č.1603/5,1603/6,1603/7,1603/8, 2251/31, 2251/32,
2251/33, 2239/9, 2239/10, 2239/11 ; parcela E-KN č. 2254

PRIEČNY REZ A-A
POZDĚLNÝ REZ B-B

M1:500 05

ZODPOVEDNÝ PROJEKTANT: Dr.h.c. prof. Ing. Martina Zelenáková, PhD.
VYPRACOVAL: Ing. Veronika Bystrá Sehnalová

DÁTUM:
JANUÁR 2023

UVAŽOVANÁ SKLADBA:

- (S1) **Uzavretie a rekultivácia** (smer zdola nahor):
- ULOŽENÝ ODPAD
 - VYROVNÁVACIA VRSTVA: JEMNOZRNÝ ODPAD hr. 0,2 m
 - ODPLYŇOVACIA VRSTVA: GEOSYNTETICKÝ DRENÁŽNY GEOKOMPOZIT
 - TESNIACA MINERÁLNA VRSTVA: GEOSYNTETICKÁ BENTONITOVÁ ROHOŽ
 - UMLÁ TESNIACA VRSTVA: HDPE FÓLIA hr. 2,5 mm
 - DRENÁŽNA VRSTVA: GEOSYNTETICKÝ DRENÁŽNY GEOKOMPOZIT
 - POKRYVNÁ A REKULTIVAČNÁ VRSTVA hr. 1,0 m
SO ZATŔÁVNENÍM PRE PARKOVÚ REKULTIVÁCIU

2250/501	2251/502	2246	2251/33	1603/8	2239/10	cesta
----------	----------	------	---------	--------	---------	-------

Mierka 1:250/250

- pôvodná izolovaná plocha kazety



		Geosofting, s.r.o. Solivarska 28 080 05 Prešov	
Kreslil:	Stanislav Bozula	Stupeň:	Štúdia uskutočniteľnosti
Kataster:	Myslava	Formát:	3x A4
Okres:	Košice II	Dátum:	VIII. 2024
Kraj:	Košický kraj	Zák. č.:	
Investor:	V.O.D.S., sro	Výkres. č.:	P.4
Obsah:	Schéma oporných konštrukcií pre skládku Myslava - II. etapa		
Skládka odpadov Košice - Myslava, S1 - II. etapa			



Príklady MSEB pre stabilizáciu odpadu na skládkach v zahraničí.