


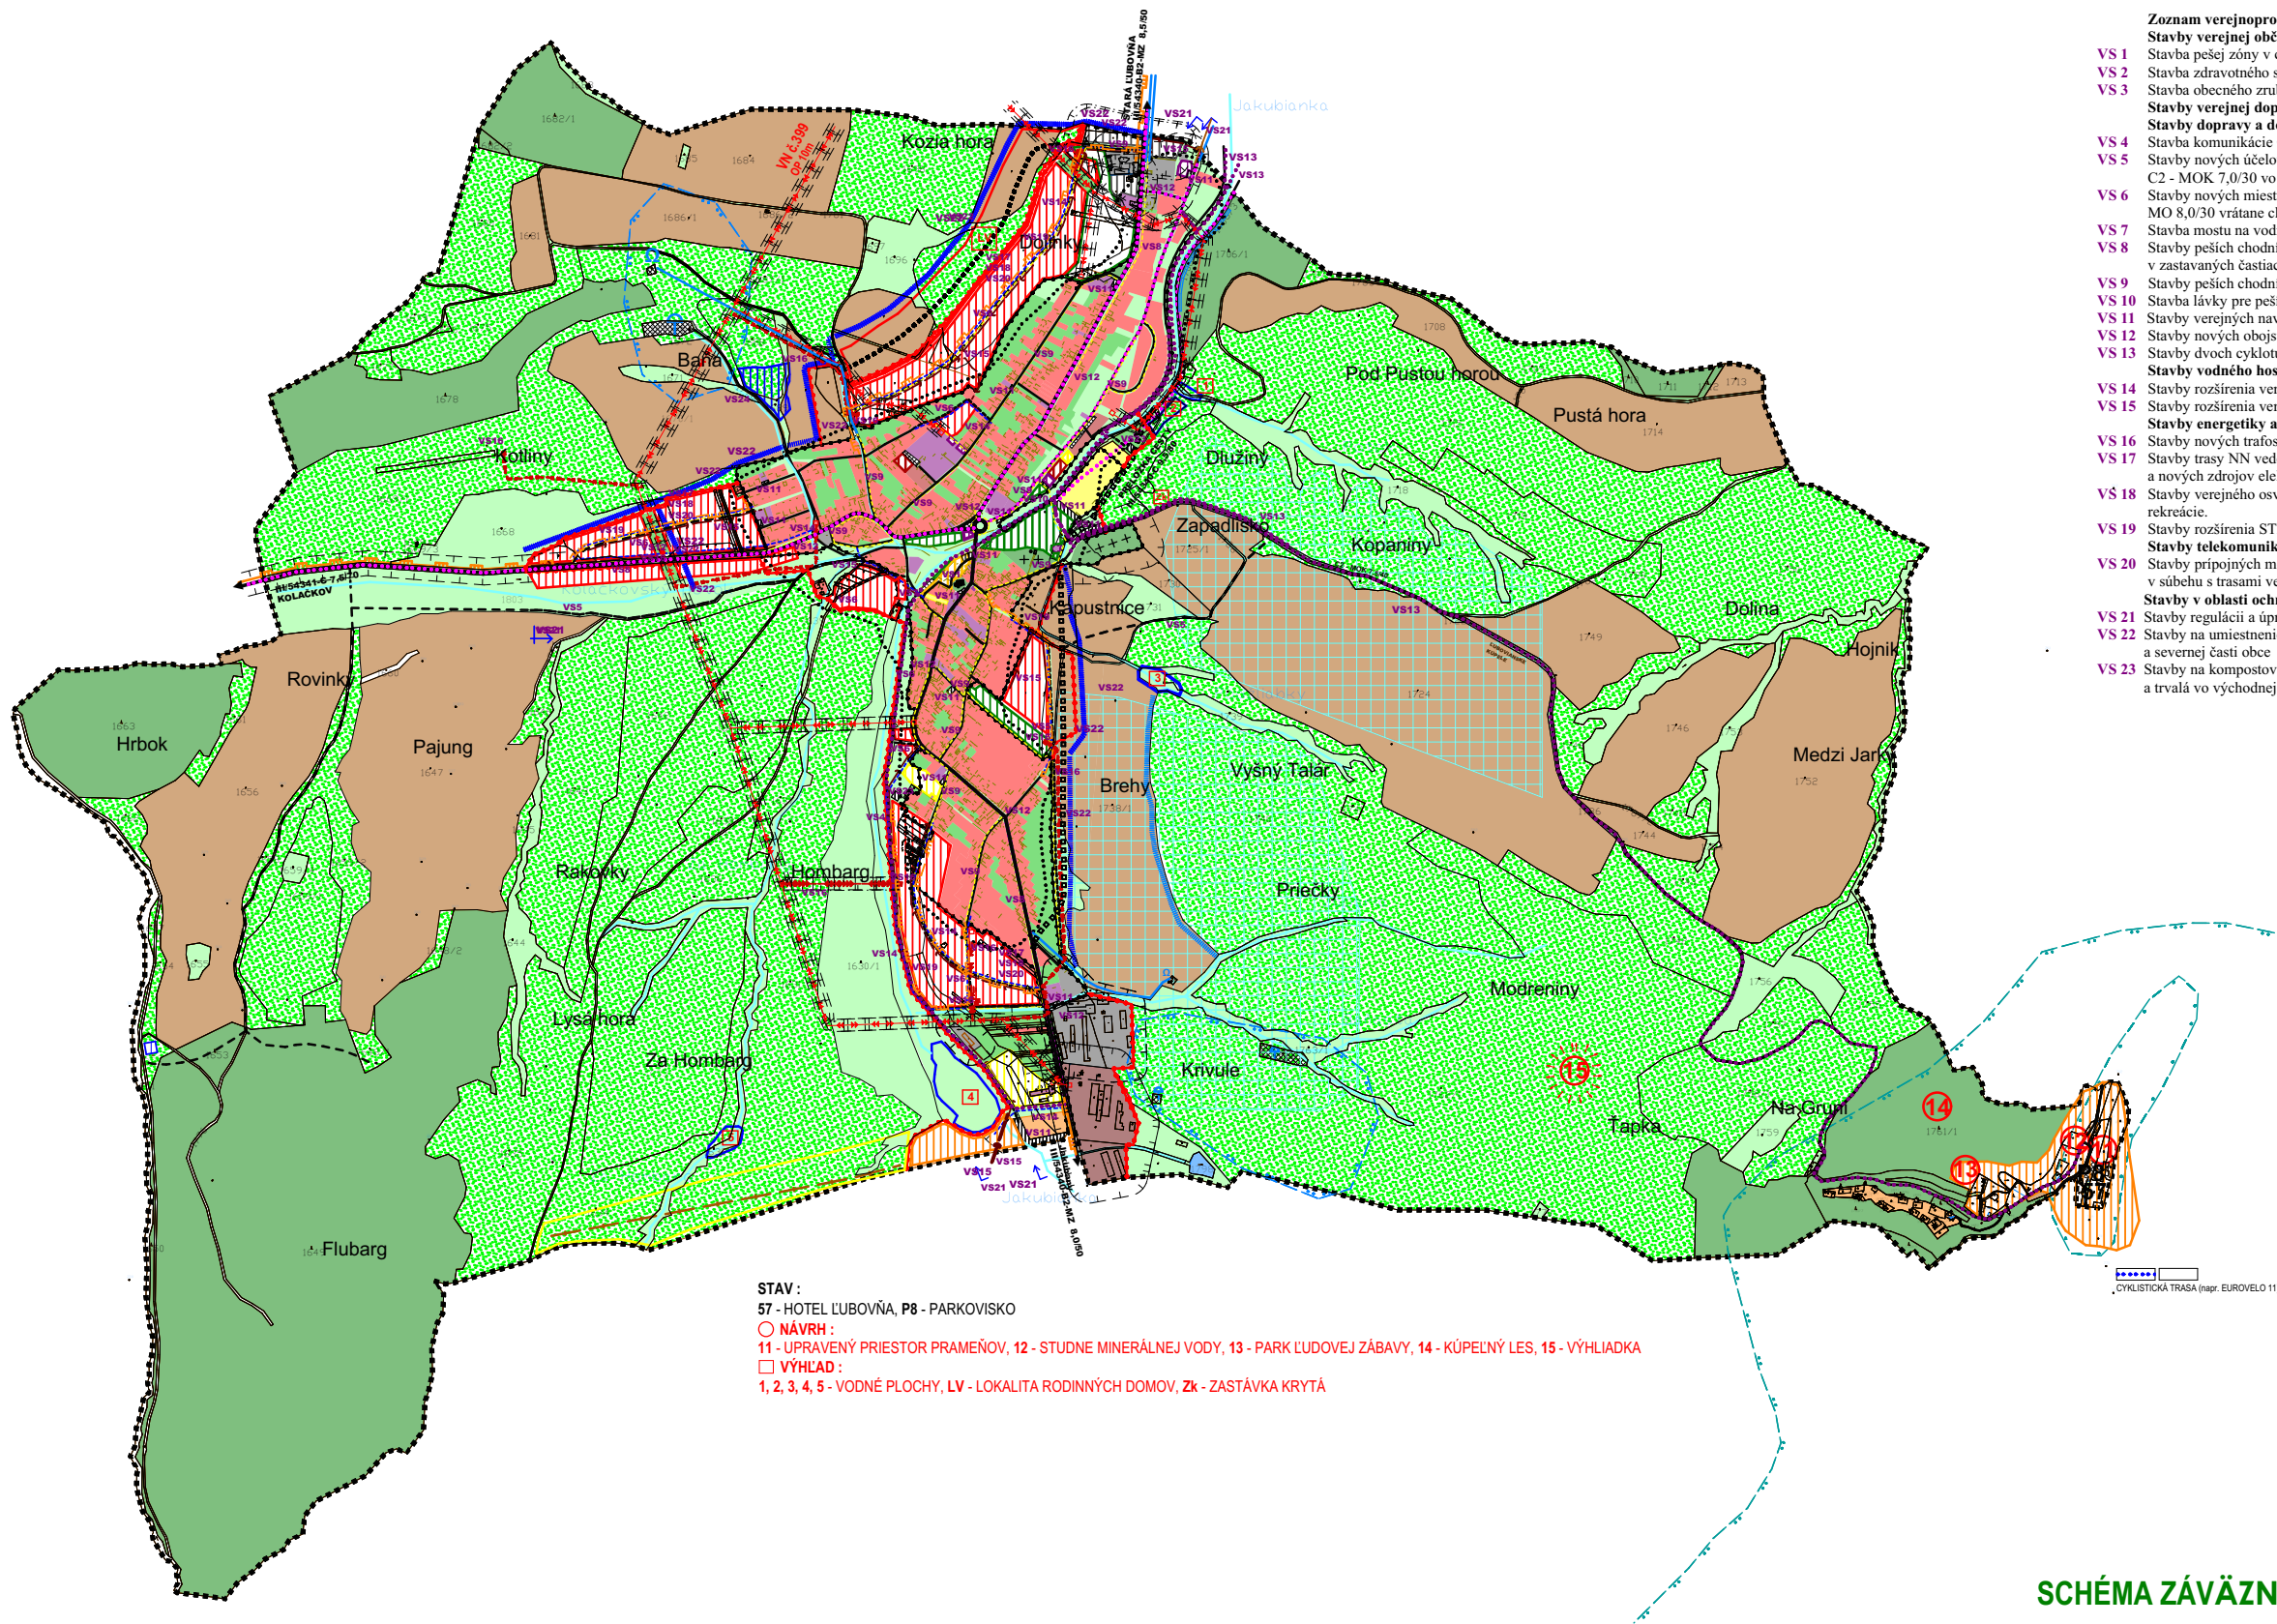

STAV :
57 - HOTEL LUBOVŇA, P8 - PARKOVISKO
○ NÁVRH :
11 - UPRAVENÝ PRIESTOR PRAMEŇOV, 12 - STUDNE MINERÁLNEJ VODY, 13 - PARK LUDOVEJ ZÁBAVY, 14 - KÚPELNÝ LES, 15 - VÝHLADKA
□ VÝHLAD :
1, 2, 3, 4, 5 - VODNÉ PLOCHY, LV - LOKALITA RODINNÝCH DOMOV, Zk - ZASTÁVKA KRYTÁ

- Zoznam verejnoprospešných stavieb**
- Stavby verejnej občianskej vybavenosti a sociálnej infraštruktúry**
- VS 1** Stavba pešej zóny v centre obce.
VS 2 Stavba zdravotného strediska s lekárnou v lokalite Jakubianka.
VS 3 Stavba obecného zrubového domu v centre obce.
- Stavby verejnej dopravy a verejného technického vybavenia**
- Stavby dopravy a dopravných zariadení**
- VS 4** Stavba komunikácie C3 - MO 7,5/30 po pravom brehu potoka Jakubianka.
VS 5 Stavby nových účelových komunikácií v kategórii C2 - MOK 7,5/40, C2 - MOK 7,0/30 vo východnej a C3 - MOK 7,0/30 v západnej časti obce.
VS 6 Stavby nových miestnych komunikácií v kategórii C3 - MO 4,25/30, MO 7,5/30, MO 8,0/30 vrátane chodníkov a zeleného pásu.
VS 7 Stavba mostu na vodnom toku Jakubianka v centrálnej časti obce.
VS 8 Stavby peších chodníkov pozdĺž cesty III/54340 a III/54341 v zastavaných častiach obce.
VS 9 Stavby peších chodníkov pozdĺž jestvujúcich miestnych komunikácií.
VS 10 Stavba lávky pre peších v lokalite bytových domov Jakubianka.
VS 11 Stavby verejných navrhovaných parkovísk P 1 - P 15.
VS 12 Stavby nových obojstranných krytých autobusových zastávok Zk1 - Zk8.
VS 13 Stavby dvoch cykloturistických chodníkov.
- Stavby vodného hospodárstva**
- VS 14** Stavby rozšírenia verejného vodovodu.
VS 15 Stavby rozšírenia verejnej gravitačnej splaškovej kanalizácie.
- Stavby energetiky a energetických zariadení**
- VS 16** Stavby nových trafostáníc TS 5 až TS 10 a VN prípojk k nim.
VS 17 Stavby trasy NN vedenia káblových rozvodov v zemi s napojením z jestvujúcich a nových zdrojov elektrickej energie.
VS 18 Stavby verejného osvetlenia v nových lokalitách rodinných domov, športu rekreácie.
VS 19 Stavby rozšírenia STL plynovodov.
- Stavby telekomunikácií**
- VS 20** Stavby pripojných metalických a optických káblov pre jednotlivé lokality v súbehu s trasami vedení sekundárnej NN siete v obci.
- Stavby v oblasti ochrany a tvorby životného prostredia**
- VS 21** Stavby regulácií a úprav potoka Jakubovianka a Kolačkovského potoka.
VS 22 Stavby na umiestnenie ochrany juhovýchodnej zastavanej časti obce, západnej a severnej časti obce lokalit L 1, L 5 a LV pred povrchovými vodami.
VS 23 Stavby na kompostovanie organického odpadu (dočasná, v západnej časti obce a trvalá vo východnej časti obce).

STAV	NÁVRH	VÝHLAD	
■	■	■	HRANICA KATASTRÁLNEHO ÚZEMIA
■	■	■	HRANICA ZASTAVANÉHO ÚZEMIA OBCE
■	■	■	PLOCHA RODINNÝCH DOMOV
■	■	■	PLOCHA BYTOVÝCH DOMOV
■	■	■	PLOCHA OBČANSKEHO VYBAVENIA
■	■	■	PLOCHA ŠPORTU
■	■	■	PLOCHA REKREÁCIE A CESTOVNÉHO RUCHU
■	■	■	PLOCHA POĽNOHOSPODÁRSKEJ VÝROBY
■	■	■	PLOCHA VÝROBY, SKLADOV A SKLADOK
■	■	■	PLOCHA TECHNICKÉJ VYBAVENOSTI (PARKOVISKÁ, KOMPOSTOVISKÁ...)
■	■	■	VEREJNÁ ZELEŇ
■	■	■	ZELEŇ RODINNÝCH DOMOV
■	■	■	VYHRADENÁ ZELEŇ - CINTORIN
■	■	■	SPRIEVODNÁ - LÍNOVÁ ZELEŇ
■	■	■	LESY
■	■	■	TRVALÝ TRÁVNATÝ PORAST
■	■	■	ORNÁ PÓDA
■	■	■	ARCHEOLOGICKÁ LOKALITA
■	■	■	VLEK
■	■	■	VÝZNAMNÁ VÝHLADKA
■	■	■	MELIORÁCIE
■	■	■	VODNÉ TOKY A PLOCHY
■	■	■	OCHRANA ZASTAVANÉHO ÚZEMIA OBCE PRED POVRCHOVÝMI VODAMI
■	■	■	REGULÁCIA VODNÝCH TOKOV
■	■	■	VODOJEM
■	■	■	VODNÝ ZDROJ
■	■	■	OP VODNÝCH ZDROJOV 2. STUPŇA
■	■	■	OP PRIRODNÝCH MINERÁLNYCH ZDROJOV 1. STUPŇA
■	■	■	OP PRIRODNÝCH MINERÁLNYCH ZDROJOV 2. STUPŇA
■	■	■	OCHRANNÉ PÁSMO
■	■	■	CESTA III. TREDY
■	■	■	MIESTNA A ÚČELOVÁ KOMUNIKÁCIA
■	■	■	CYKLOTURISTICKÉ TRASY
■	■	■	VODOVOD
■	■	■	SPĽAŠKOVÁ KANALIZÁCIA
■	■	■	STL PLYNORODVODY
■	■	■	VN VEDENIE V ZEMI
■	■	■	VN VEDENIE VZDUŠNÉ
■	■	■	TRAFOSTANICA

SCHÉMA ZÁVÄZNÝCH ČASŤÍ RIEŠENIA