


ZMENY A DOPLNKY Č.3
ÚPN-SÚ ŽIAR

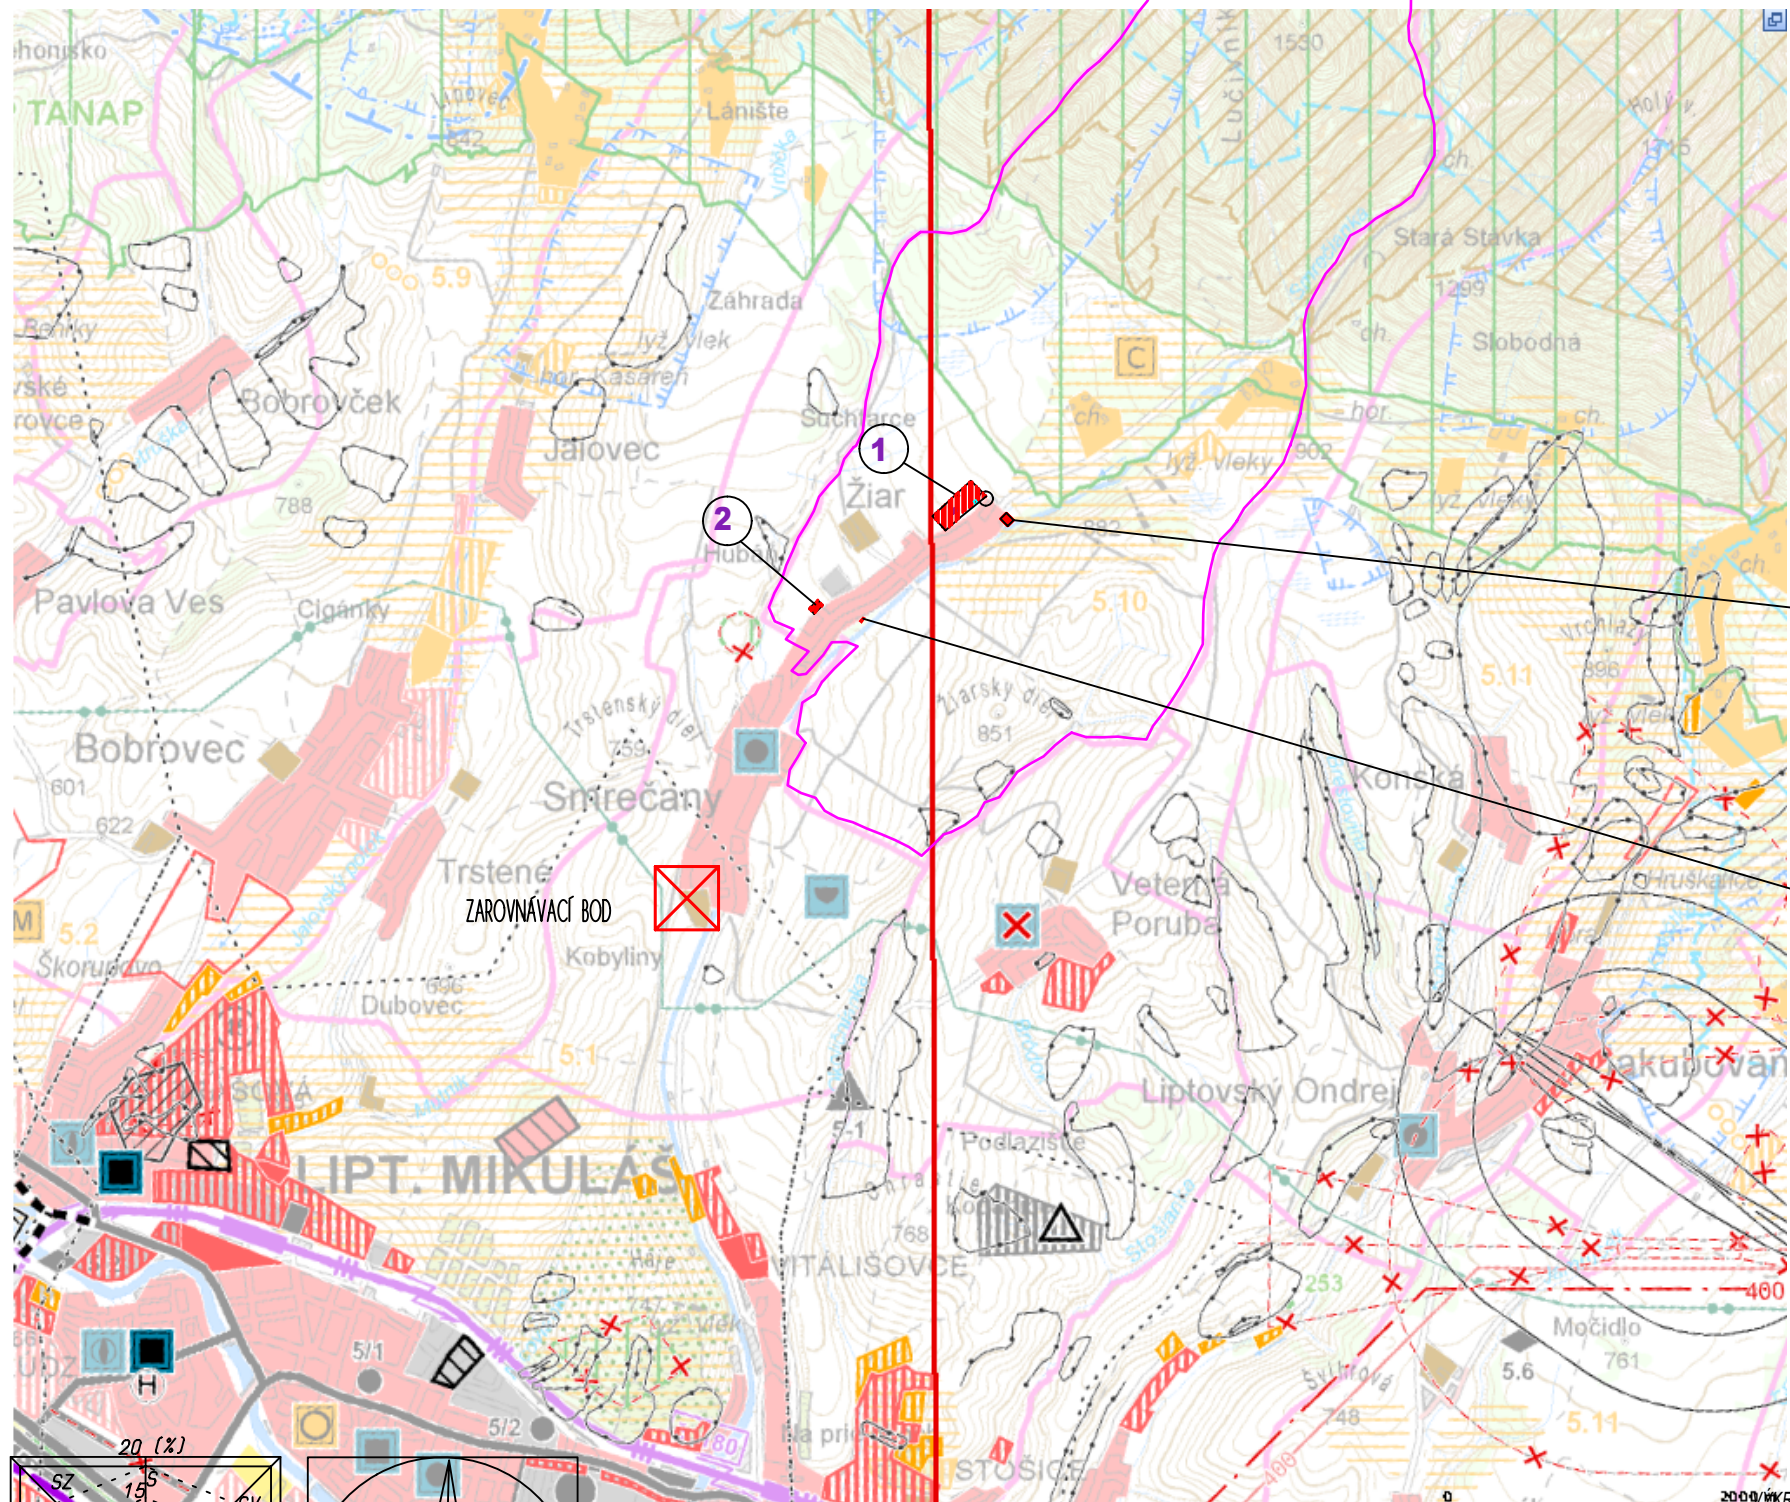

LEGENDA :



- 1 LOKALITA SEKANICA 30
- 2 LOKALITA CINTORÍN 31
- 3 LOKALITA OBEČNÉ HUMNO 32
- 4 LOKALITA LYŽIARSKY VLEK 33

ÚZEMNÝ PLÁN VÚC ŽILINSKÝ KRAJ
ZMENY A DOPLNKY 5

01 ŠIRŠIE VZŤAHY



ZAROVNÁVACÍ BOD

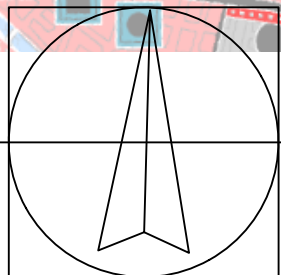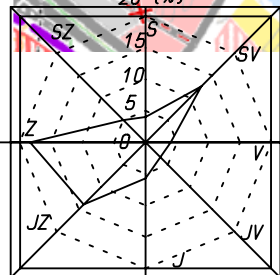

M 1:50000

OBSTARÁVATEL : OBEC ŽIAR
SPRACOVATEL : ING.ARCH. JÁN KATUŠČÁK - AUTORIZOVANÝ ARCHITEKT
M.NEŠPORA 39, 080 01 PREŠOV