



ZMENY A DOPLNKY Č.3 ÚPN-SÚ ŽIAR

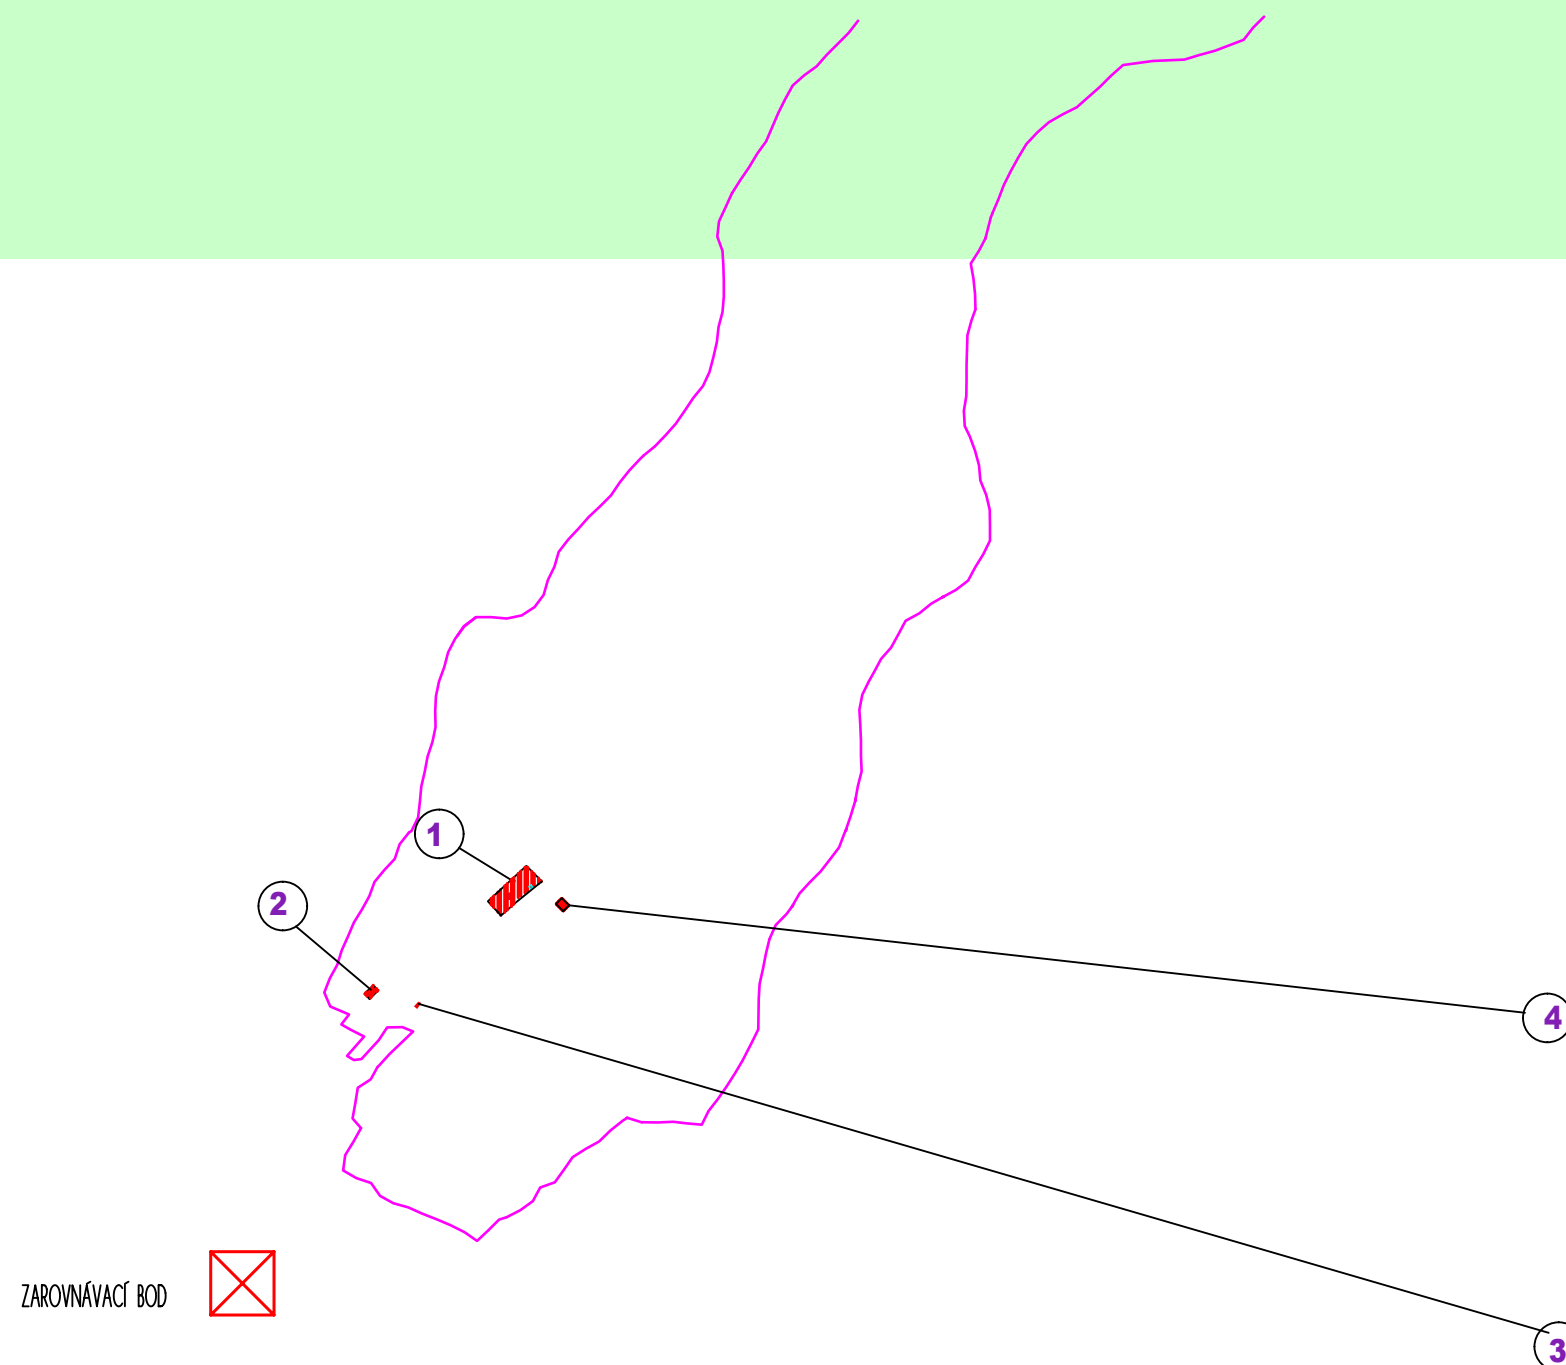

LEGENDA :

- 1 LOKALITA SEKANICA 30
- 2 LOKALITA CINTORÍN 31
- 3 LOKALITA OBECNÉ HUMNO 32
- 4 LOKALITA LYŽIARSKY VLEK 33

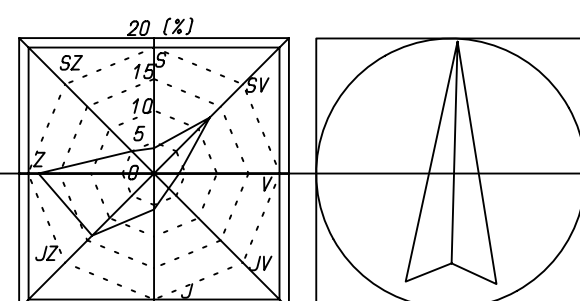

M 1:50000

ÚZEMNÝ PLÁN VÚC ŽILINSKÝ KRAJ
ZMENY A DOPLNKY 5

VÝKRES : 01 ŠIRŠIE VZŤAHY



ZAROVNÁVACÍ BOD

OBSTARÁVATEĽ : OBEC ŽIAR
SPRACOVATEĽ : ING.ARCH. JÁN KATUŠČÁK - AUTORIZOVANÝ ARCHITEKT
M.NEŠPORA 39, 080 01 PREŠOV