

ZMENY A DOPLNKY Č.3 ÚPN-SÚ ŽIAR

LEGENDA :


STAV NÁVRH VÝHLAD

-----	C3 MO 6,5/40	

-----	P1	

HRANICA ZASTAVANÉHO ÚZEMIA K 1.1.1990
MIESTNA CESTA
KANALIZÁCIA
NN ROZVOD
VODOVODNÝ ROZVOD
ROZVOD PLYNU
STATICKÁ DOPRAVA
JAVY NA ZRUŠENIE, ZRUŠENIE TRASY CESTY A TECHNICKEJ INFRAŠTRUKTÚRY T.J. VODOVODU, KANALIZÁCIE, NN ROZVODOV, PLYNU V PLATNOM ÚPN SÚ ŽIAR V T.J. ZNENÍ ZaD č1. A č.2

LOKALITA SEKENICA

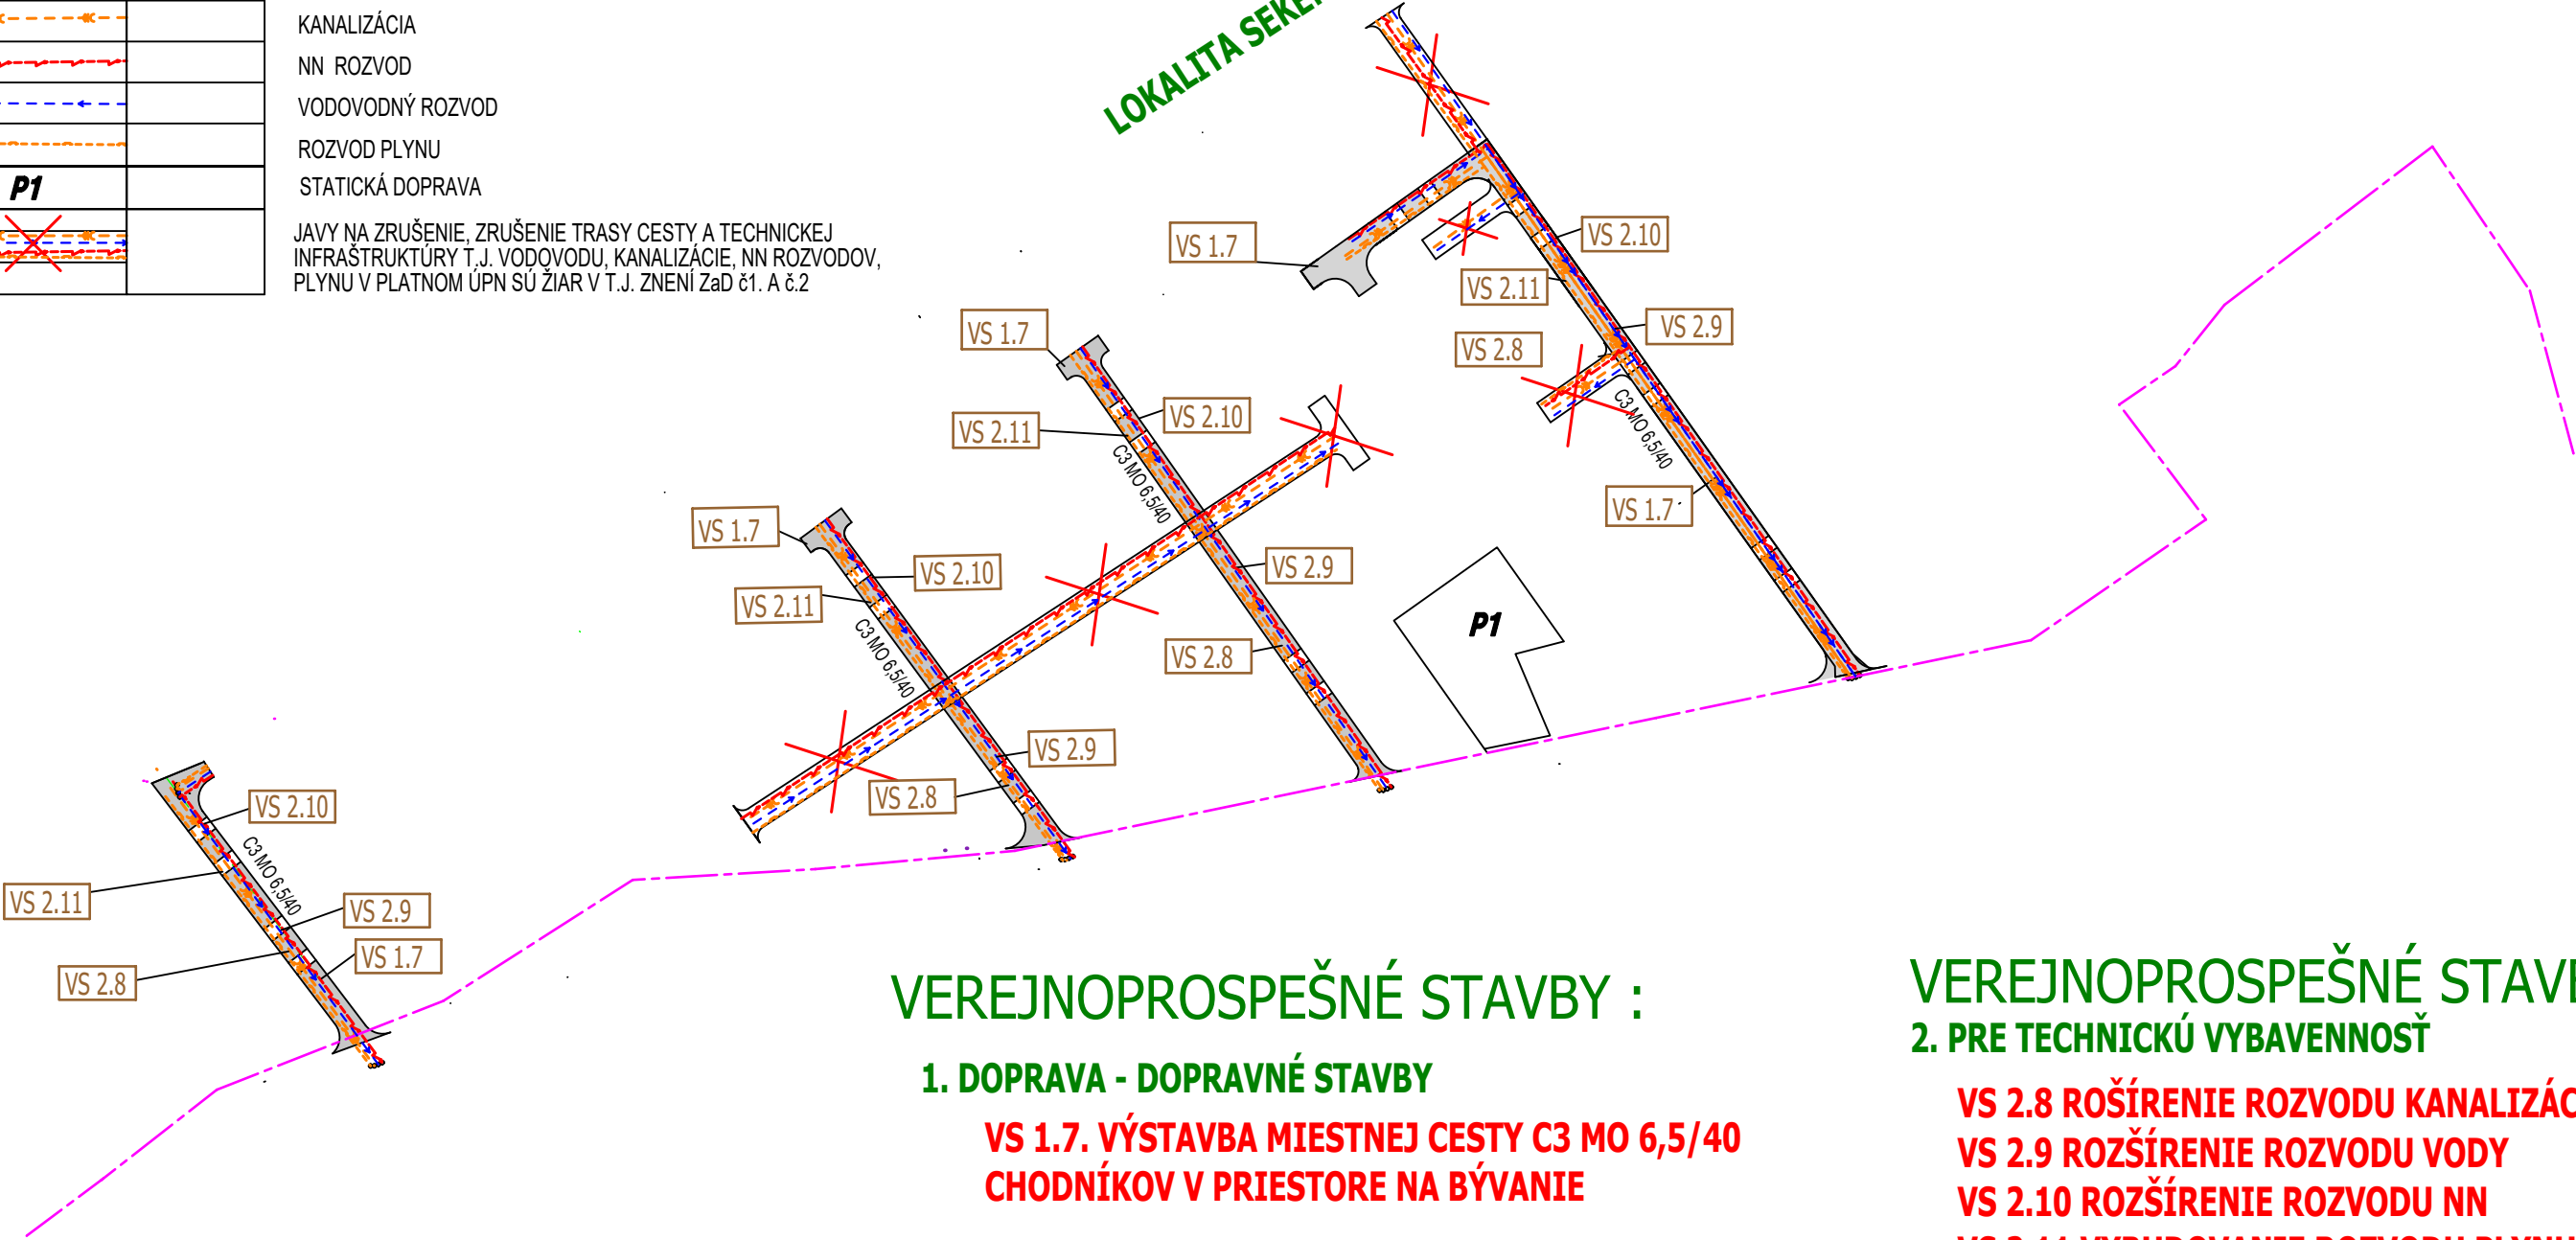

VEREJNOPROSPEŠNÉ STAVBY :

1. DOPRAVA - DOPRAVNÉ STAVBY

VS 1.7. VÝSTAVBA MIESTNEJ CESTY C3 MO 6,5/40
CHODNÍKOV V PRIESTORE NA BÝVANIE

VEREJNOPROSPEŠNÉ STAVBY :

2. PRE TECHNIKÚ VYBAVENNOSŤ


VS 2.8 ROŠÍRENIE ROZVODU KANALIZÁCIE
VS 2.9 ROZŠÍRENIE ROZVODU VODY
VS 2.10 ROZŠÍRENIE ROZVODU NN
VS 2.11 VYBUDOVANIE ROZVODU PLYNU
VS 2.13 KÁBELOVÝ ROZVOD VN

ZAROVNÁVACÍ BOD

VÝKRES : 02/a KOMPLEXNÝ VÝKRES PRIESTOROVÉHO USPORIADANIA A FUNKČNÉHO VYUŽITIA ÚZEMIA
S VYZNAČENOU ZÁVÄZNOU ČASŤOU A VEREJNOPROSPEŠNÝMI STAVBAMI A OCHRANA PRÍRODY
A TVORBA KRAJINY

1:2000

OBSTARÁVATEĽ : OBEC ŽIAR
SPRACOVATEĽ : ING.ARCH. JÁN KATUŠČÁK - AUTORIZOVANÝ ARCHITEKT
M.NEŠPORA 39, 080 01 PREŠOV

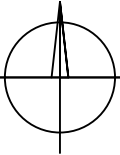

LOKALITA SEKANICA 30