

ÚZEMNÝ PLÁN - ÚPN * SÚ ŽIAR
V ZNENÍ ÚPN SÚ 2001 a ZaD č.1/2010 ÚPN SÚ ŽIAR
a ZaD č.2 ÚPN SÚ ŽIAR


ZMENY A DOPLNKY 2/2015 :

Lokalita 01	VÝSTAVBA RODINNÝCH DOMOV - EXTRAVILÁN
Lokalita 02	TRAFO TR 7 - HORNÝ KONIEC OBCE ŽIAR
Lokalita 03	RODINNÁ ZÁSTAVBA V INTRAVILÁNE
Lokalita 04	NOVÝ VODOJEM V7 100 M3
Lokalita 05	RODINNÁ ZÁSTAVBA ZA PŮVODNÝM CINTORÍNOM ZMENA KATEGÓRIE ZELENĚ
Lokalita 06	RODINNÁ ZÁSTAVBA ZA VODOJEMOM
Lokalita 07	ZMENA TOKU SMREČIANKY

LEGENDA :

STAV

	ADMINISTRATÍVNA - KATASTRÁLNA HRANICA SÍDLA
	HRANICA ZASTAVENÉHO ÚZEMIA OBCE K 1.1.1990 - INTRAVILÁN
	HRANICA SKUTOČNE ZASTAVANÉHO ÚZEMIA
	ELEKTRICKÉ VEDENIE VN VZDUŠNÉ
	TRANSFORMÁTOROVÉ STANICE - NAVRHOVANÉ
	PLOCHA ZASTAVANÉHO ÚZEMIA/SÚČASNÉ A NAVRHOVANÉ/
	FUNKČNÉ PLOCHY - REGULATÍVY
	ŠTÁTNA CESTA III.TRIEDY, ÚSEK CESTY III/2335
	PARKOVÁ ZELEŇ
	VEREJNOPROSPEŠNÉ STAVBY
	STL ROZVOD PLYNU
	VÝTLAČNÉ ROZVODY VODY
	VODOJEM
	NN ROZVOD
	KANALIZAČNÝ ZBERAČ

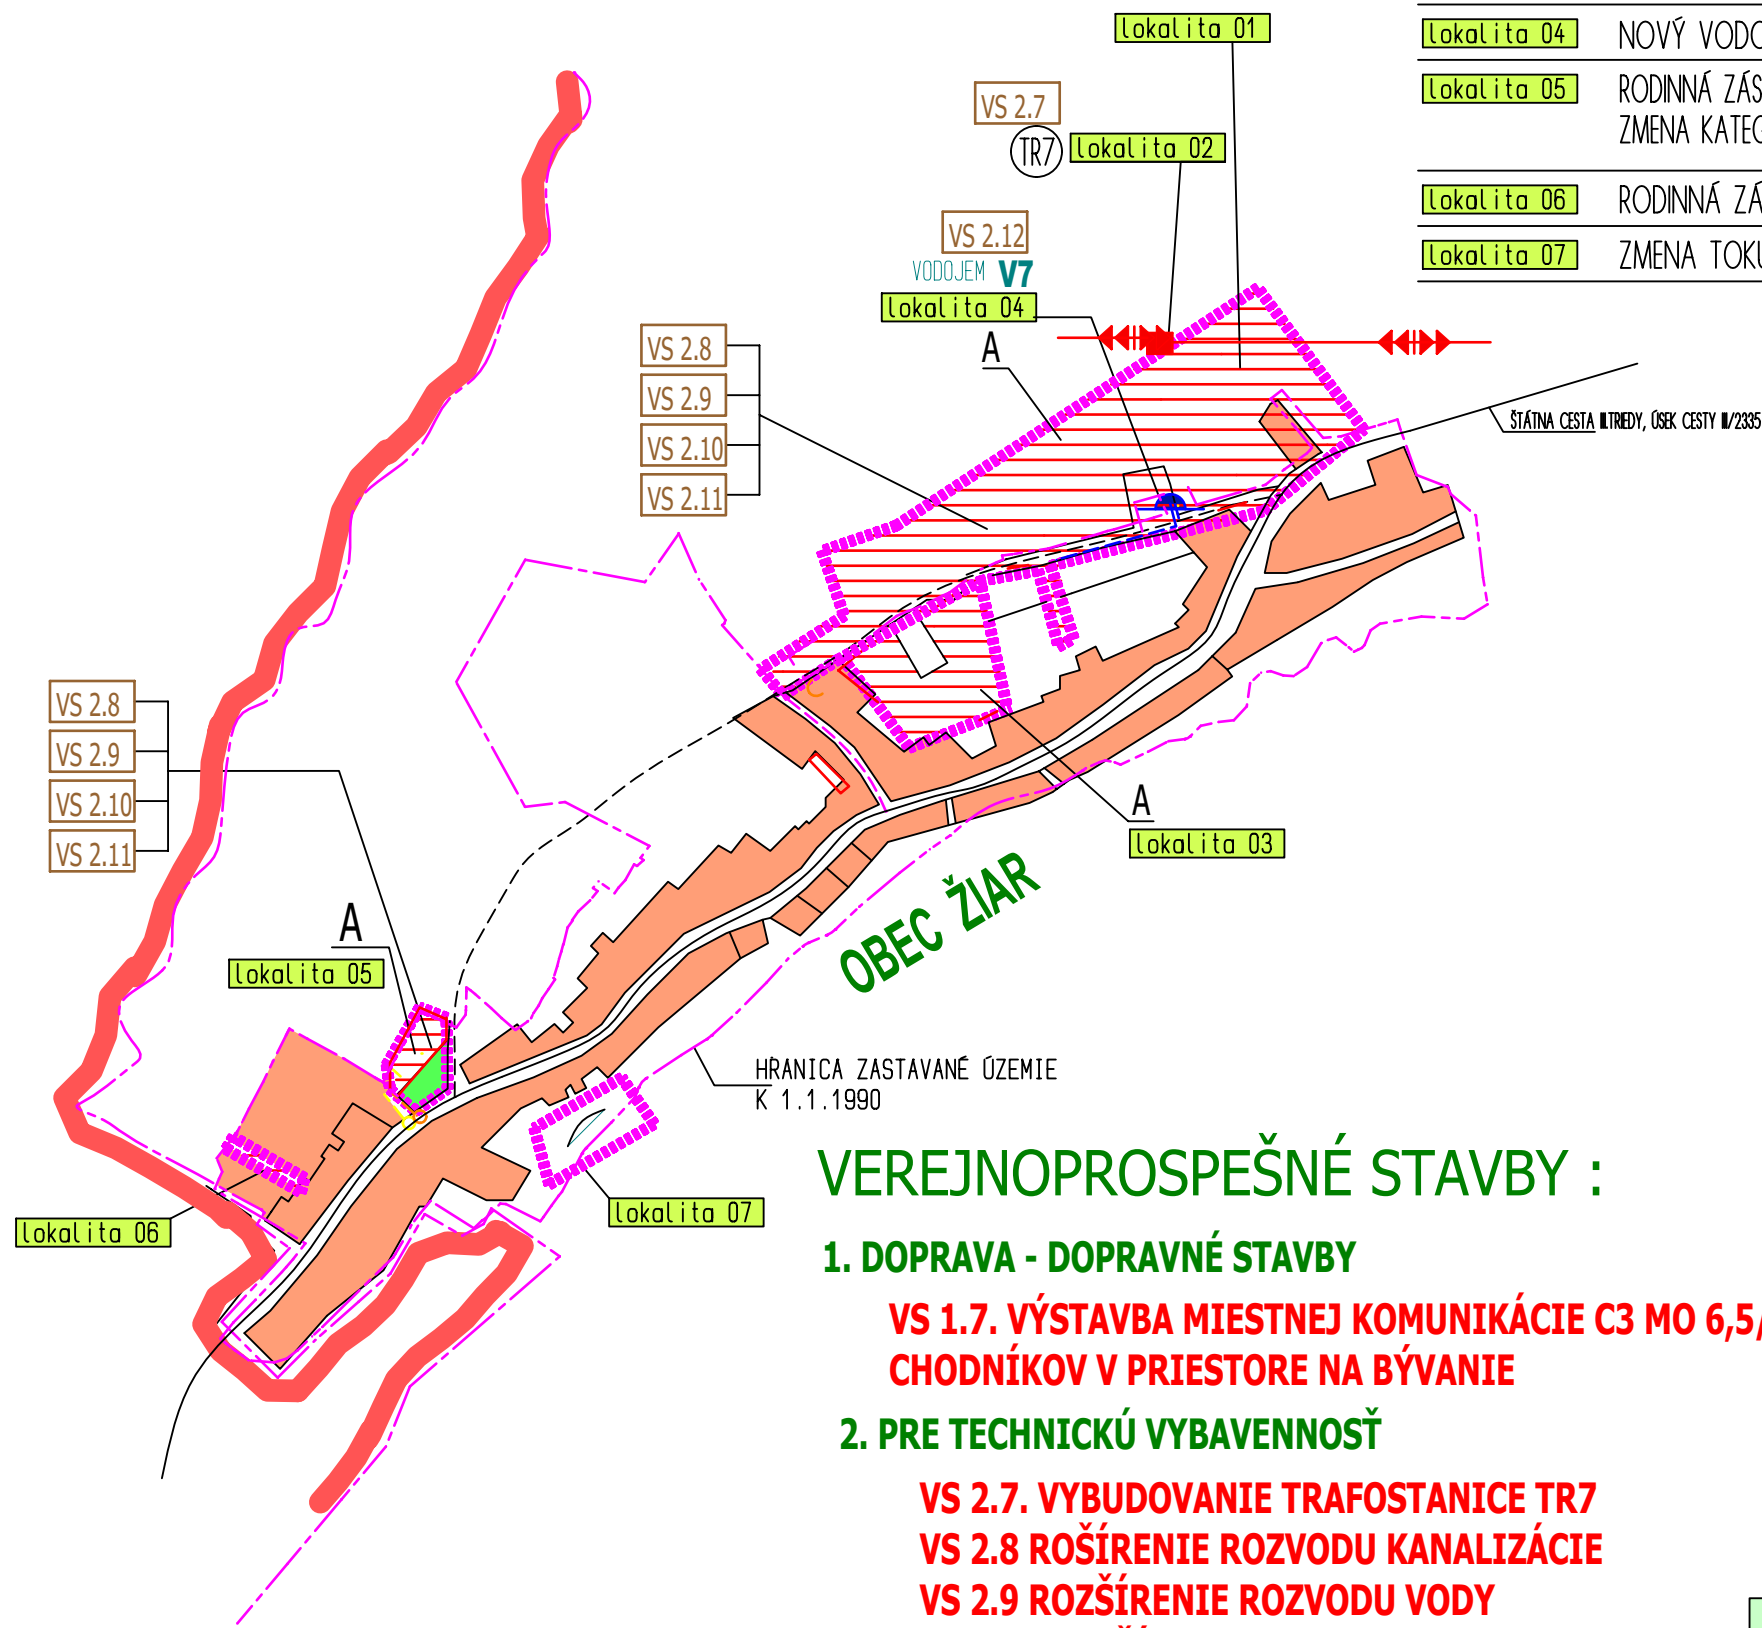

VEREJNOPROSPEŠNÉ STAVBY :

1. DOPRAVA - DOPRAVNÉ STAVBY

VS 1.7. VÝSTAVBA MIESTNEJ KOMUNIKÁCIE C3 MO 6,5/40
CHODNÍKOV V PRIESTORE NA BÝVANIE

2. PRE TECHNICKÚ VYBAVENOSŤ

VS 2.7. VYBUDOVANIE TRAFOSTANICE TR7
VS 2.8 ROŠÍRENIE ROZVODU KANALIZÁCIE
VS 2.9 ROZŠÍRENIE ROZVODU VODY
VS 2.10 ROZŠÍRENIE ROZVODU NN
VS 2.11 VYBUDOVANIE ROZVODU PLYNU
VS 2.12 VYBUDOVANIE VODOJEMU V7

VÝKRES: 02/a KOMPLEXNÝ VÝKRES PRIESTOROVÉHO USPORIADANIA A FUNKČNÉHO VYUŽITIA ÚZEMIA
S VYZNAČENOU ZÁVÄZNOU ČASŤOU A VEREJNOPROSPEŠNÝMI STAVBAMI A OCHRANA PRÍRODY
A TVORBA KRAJINY

1:10 000

OBSTARÁVATEĽ: OBEC ŽIAR
SPRACOVATEĽ: ING.ARCH. JÁN KATUŠČÁK - AUTORIZOVANÝ ARCHITEKT
M.NEŠPORA 39, 080 01 PREŠOV

