


# ZMENY A DOPLNKY Č.3 ÚPN-SÚ ŽIAR

LEGENDA :

NÁVRH VÝHLAD

|              |  |
|--------------|--|
| C3 MO 6,5/40 |  |
| P1           |  |
|              |  |

MIESTNA CESTA  
STATICKÁ DOPRAVA - PARKOVISKO  
ZRUŠENÉ CESTY Z PLATNÉHO ÚP SÚ ŽIAR - V ZNENÍ ZaD č.1 a č.2

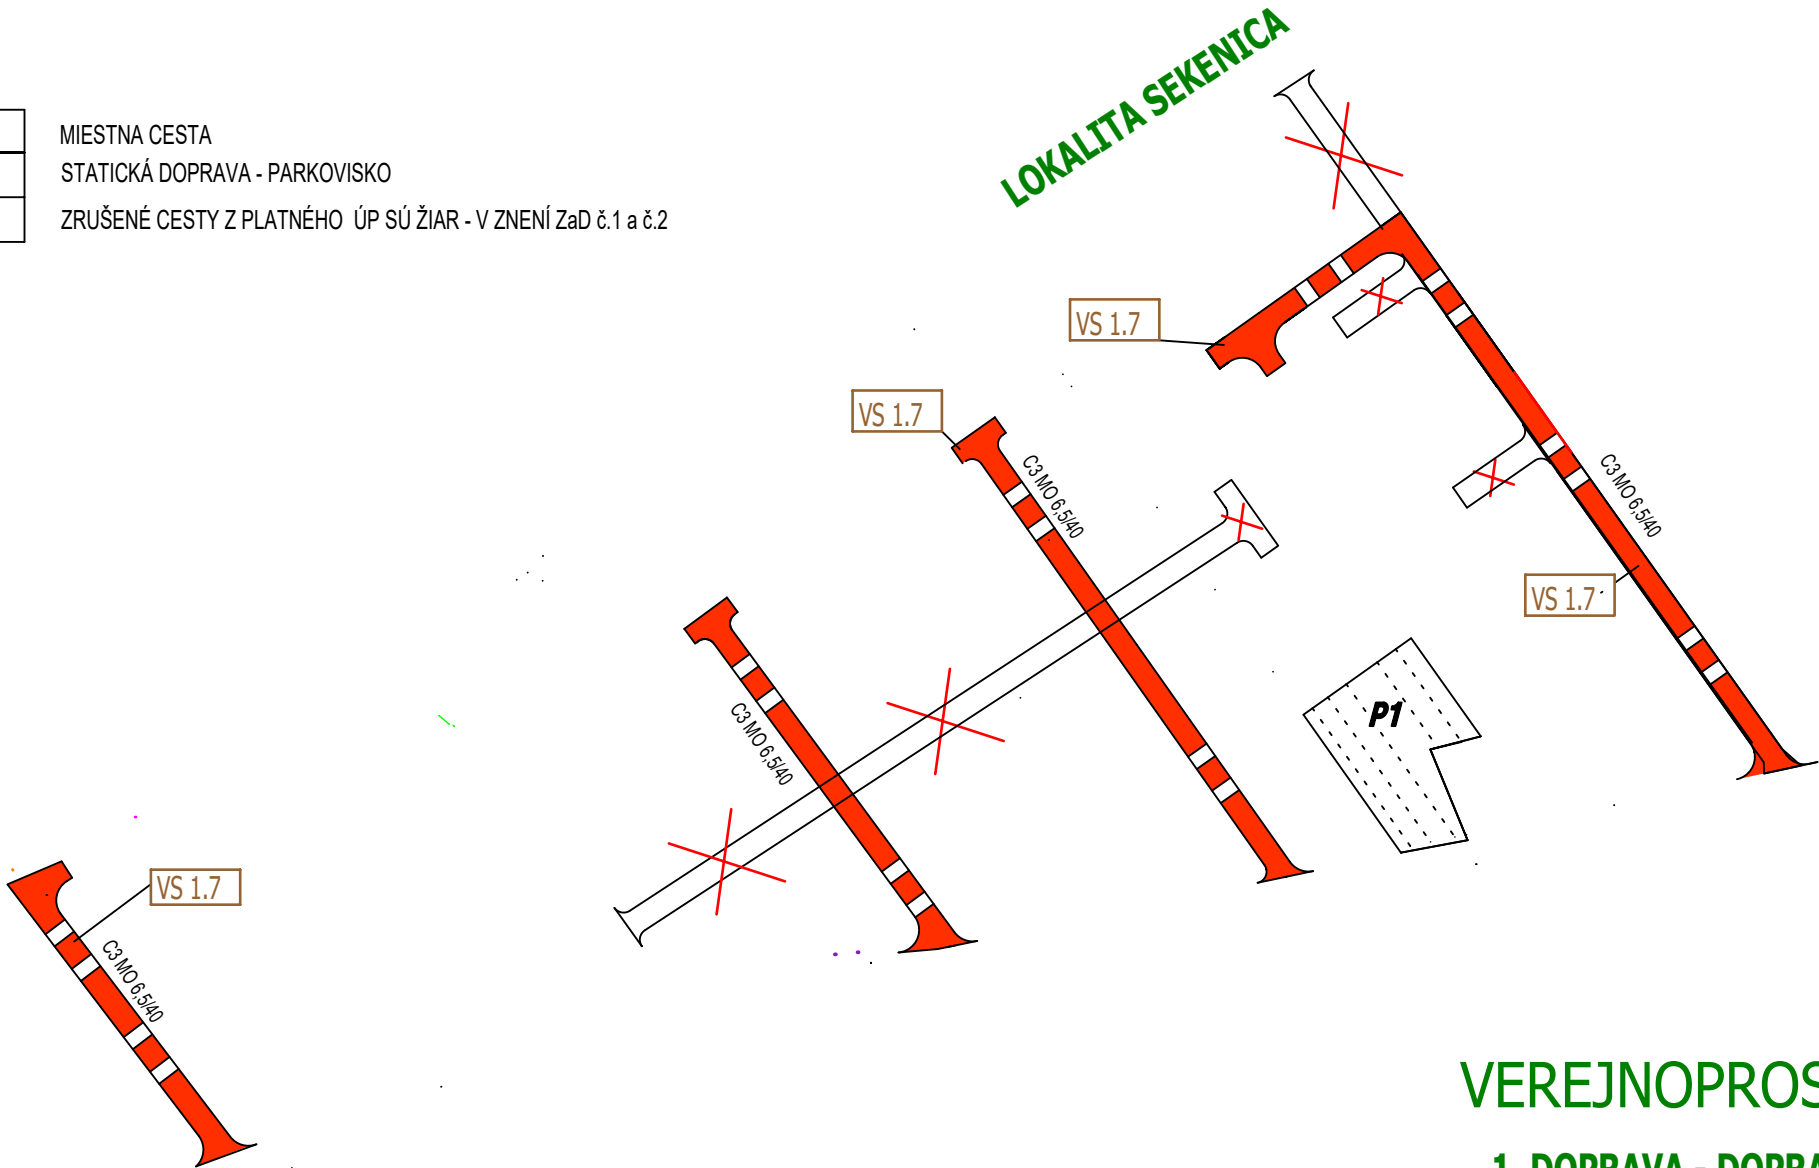

LOKALITA SEKANICA

## VEREJNOPROSPEŠNÉ STAVBY :

### 1. DOPRAVA - DOPRAVNÉ STAVBY

VS 1.7. VÝSTAVBA MIESTNEJ CESTY C3 MO 6,5/40  
CHODNÍKOV V PRIESTORE NA BÝVANIE

ZAROVNÁVACÍ BOD

VÝKRES : 03 VEREJNÉ DOPRAVNÉ VYBAVENIE

1:2000

OBSTARÁVATEL : OBEC ŽIAR  
SPRACOVATEL : ING.ARCH. JÁN KATUŠČÁK - AUTORIZOVANÝ ARCHITEKT  
M.NEŠPORA 39, 080 01 PREŠOV

LOKALITA SEKANICA 30