


ZMENY A DOPLNKY Č.3 ÚPN-SÚ ŽIAR

LEGENDA :

STAV NÁVRH VÝHLAD

ZASTAVANÉ ÚZEMIE K 1.1.1990
KANALIZÁCIA
VODOVODNÝ ROZVOD
NAVRHOVANÝ HYDRANT , DOSAH 80 M
JAVY NA ZRUŠENIE, ZRUŠENIE TRASY VODOVODU A KANALIZÁCIE
V ZMYSLE ÚPN SÚ ŽIAR V PLATNOM ZNENÍ T.J. ZNENÍ ZaD č1. A č.2

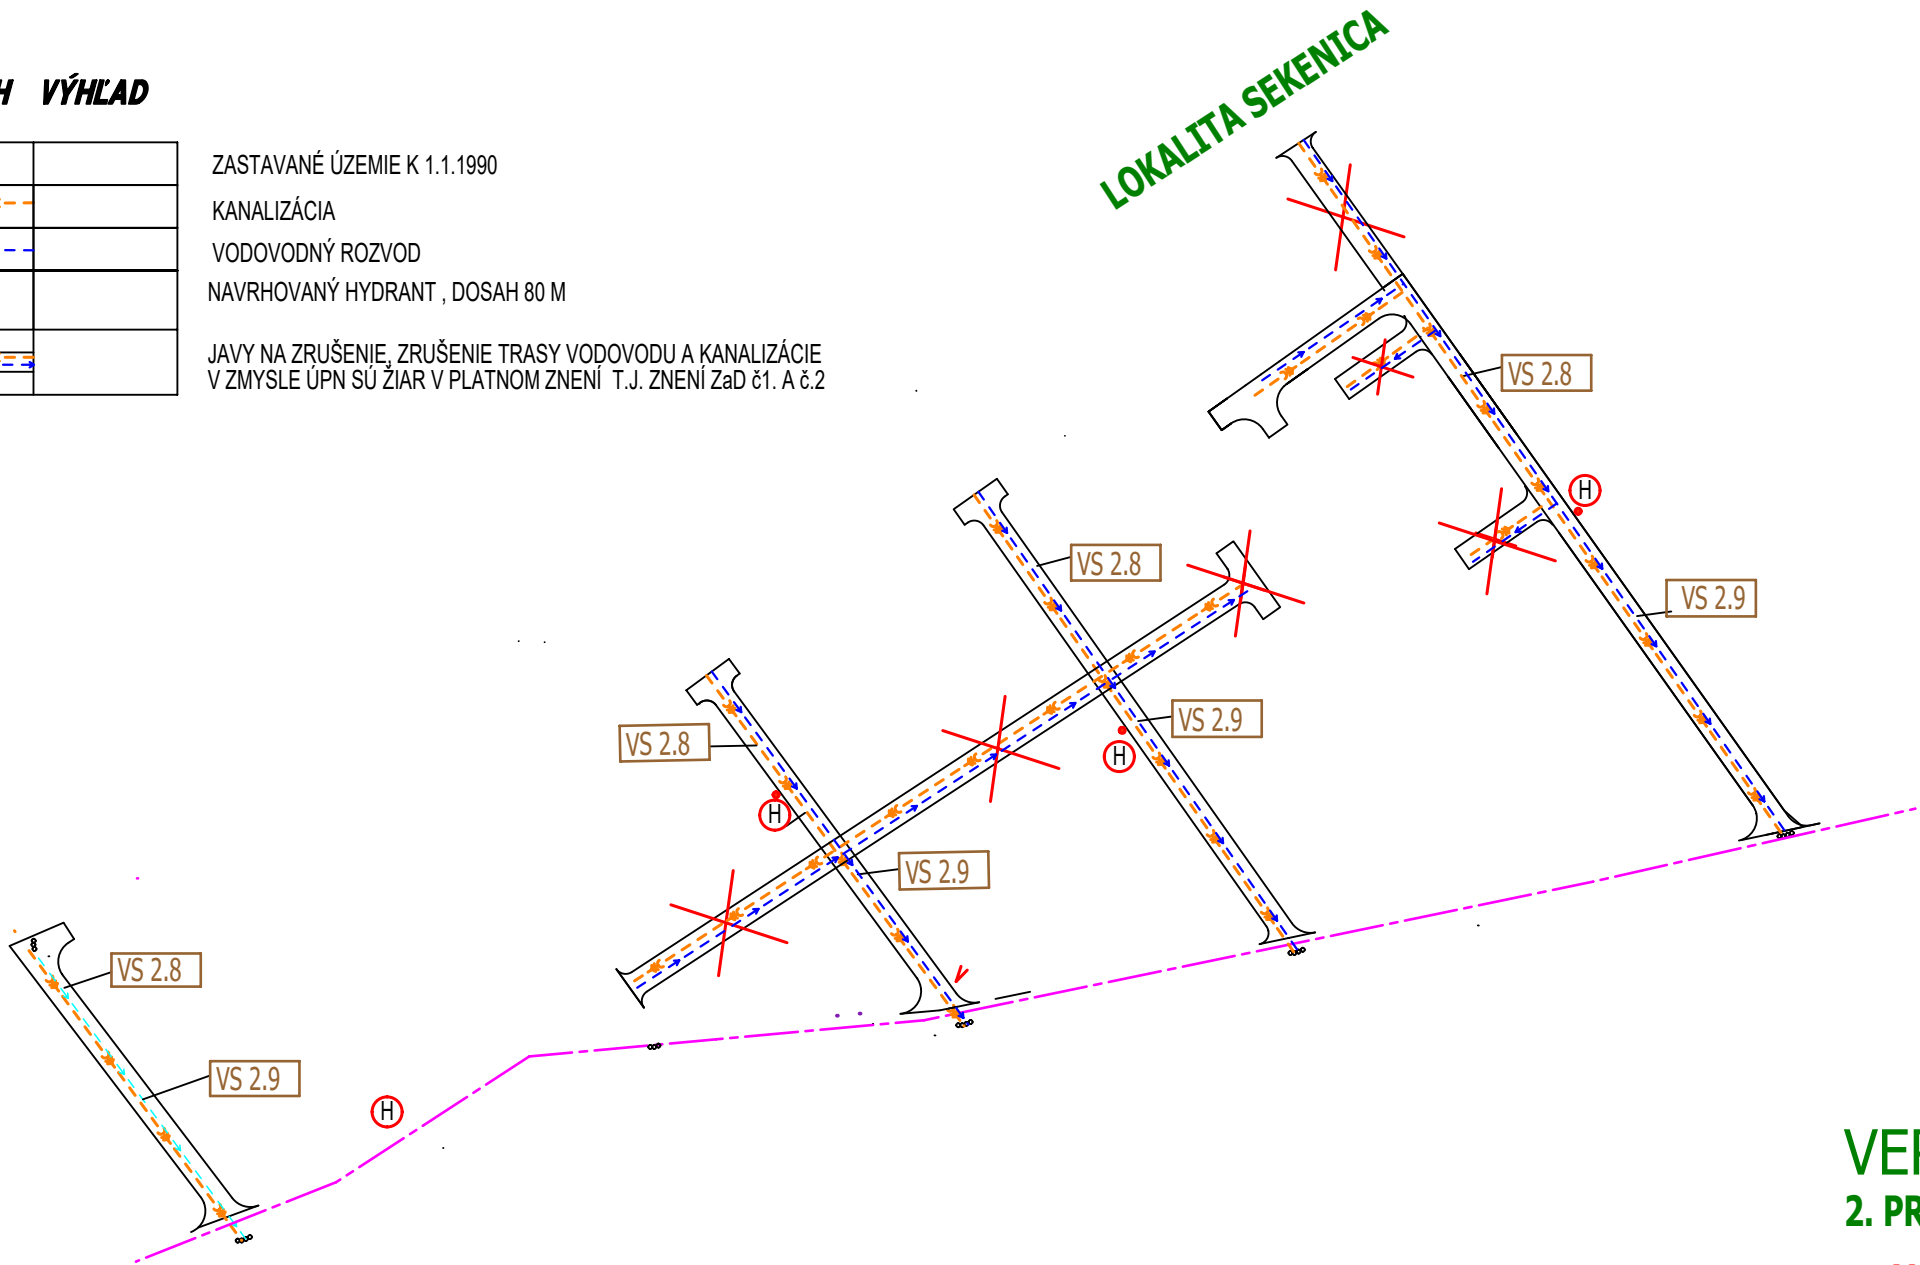


VEREJNOPROSPEŠNÉ STAVBY :
2. PRE TECHNICKÚ VYBAVENOSŤ
VS 2.8 ROŠÍRENIE ROZVODU KANALIZÁCIE
VS 2.9 ROZŠÍRENIE ROZVODU VODY

ZAROVNÁVACÍ BOD

VÝKRES: **04/a** VEREJNÉ TECHNICKÉ VYBAVENIE
- vodné hospodárstvo

1:2000

OBSTARÁVATEL : **OBEC ŽIAR**
SPRACOVATEL : ING.ARCH. JÁN KATUŠČÁK - AUTORIZOVANÝ ARCHITEKT
M.NEŠPORA 39, 080 01 PREŠOV

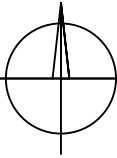

LOKALITA SEKANICA 30